




Comune di Terni

G15 - VALENZA SUD

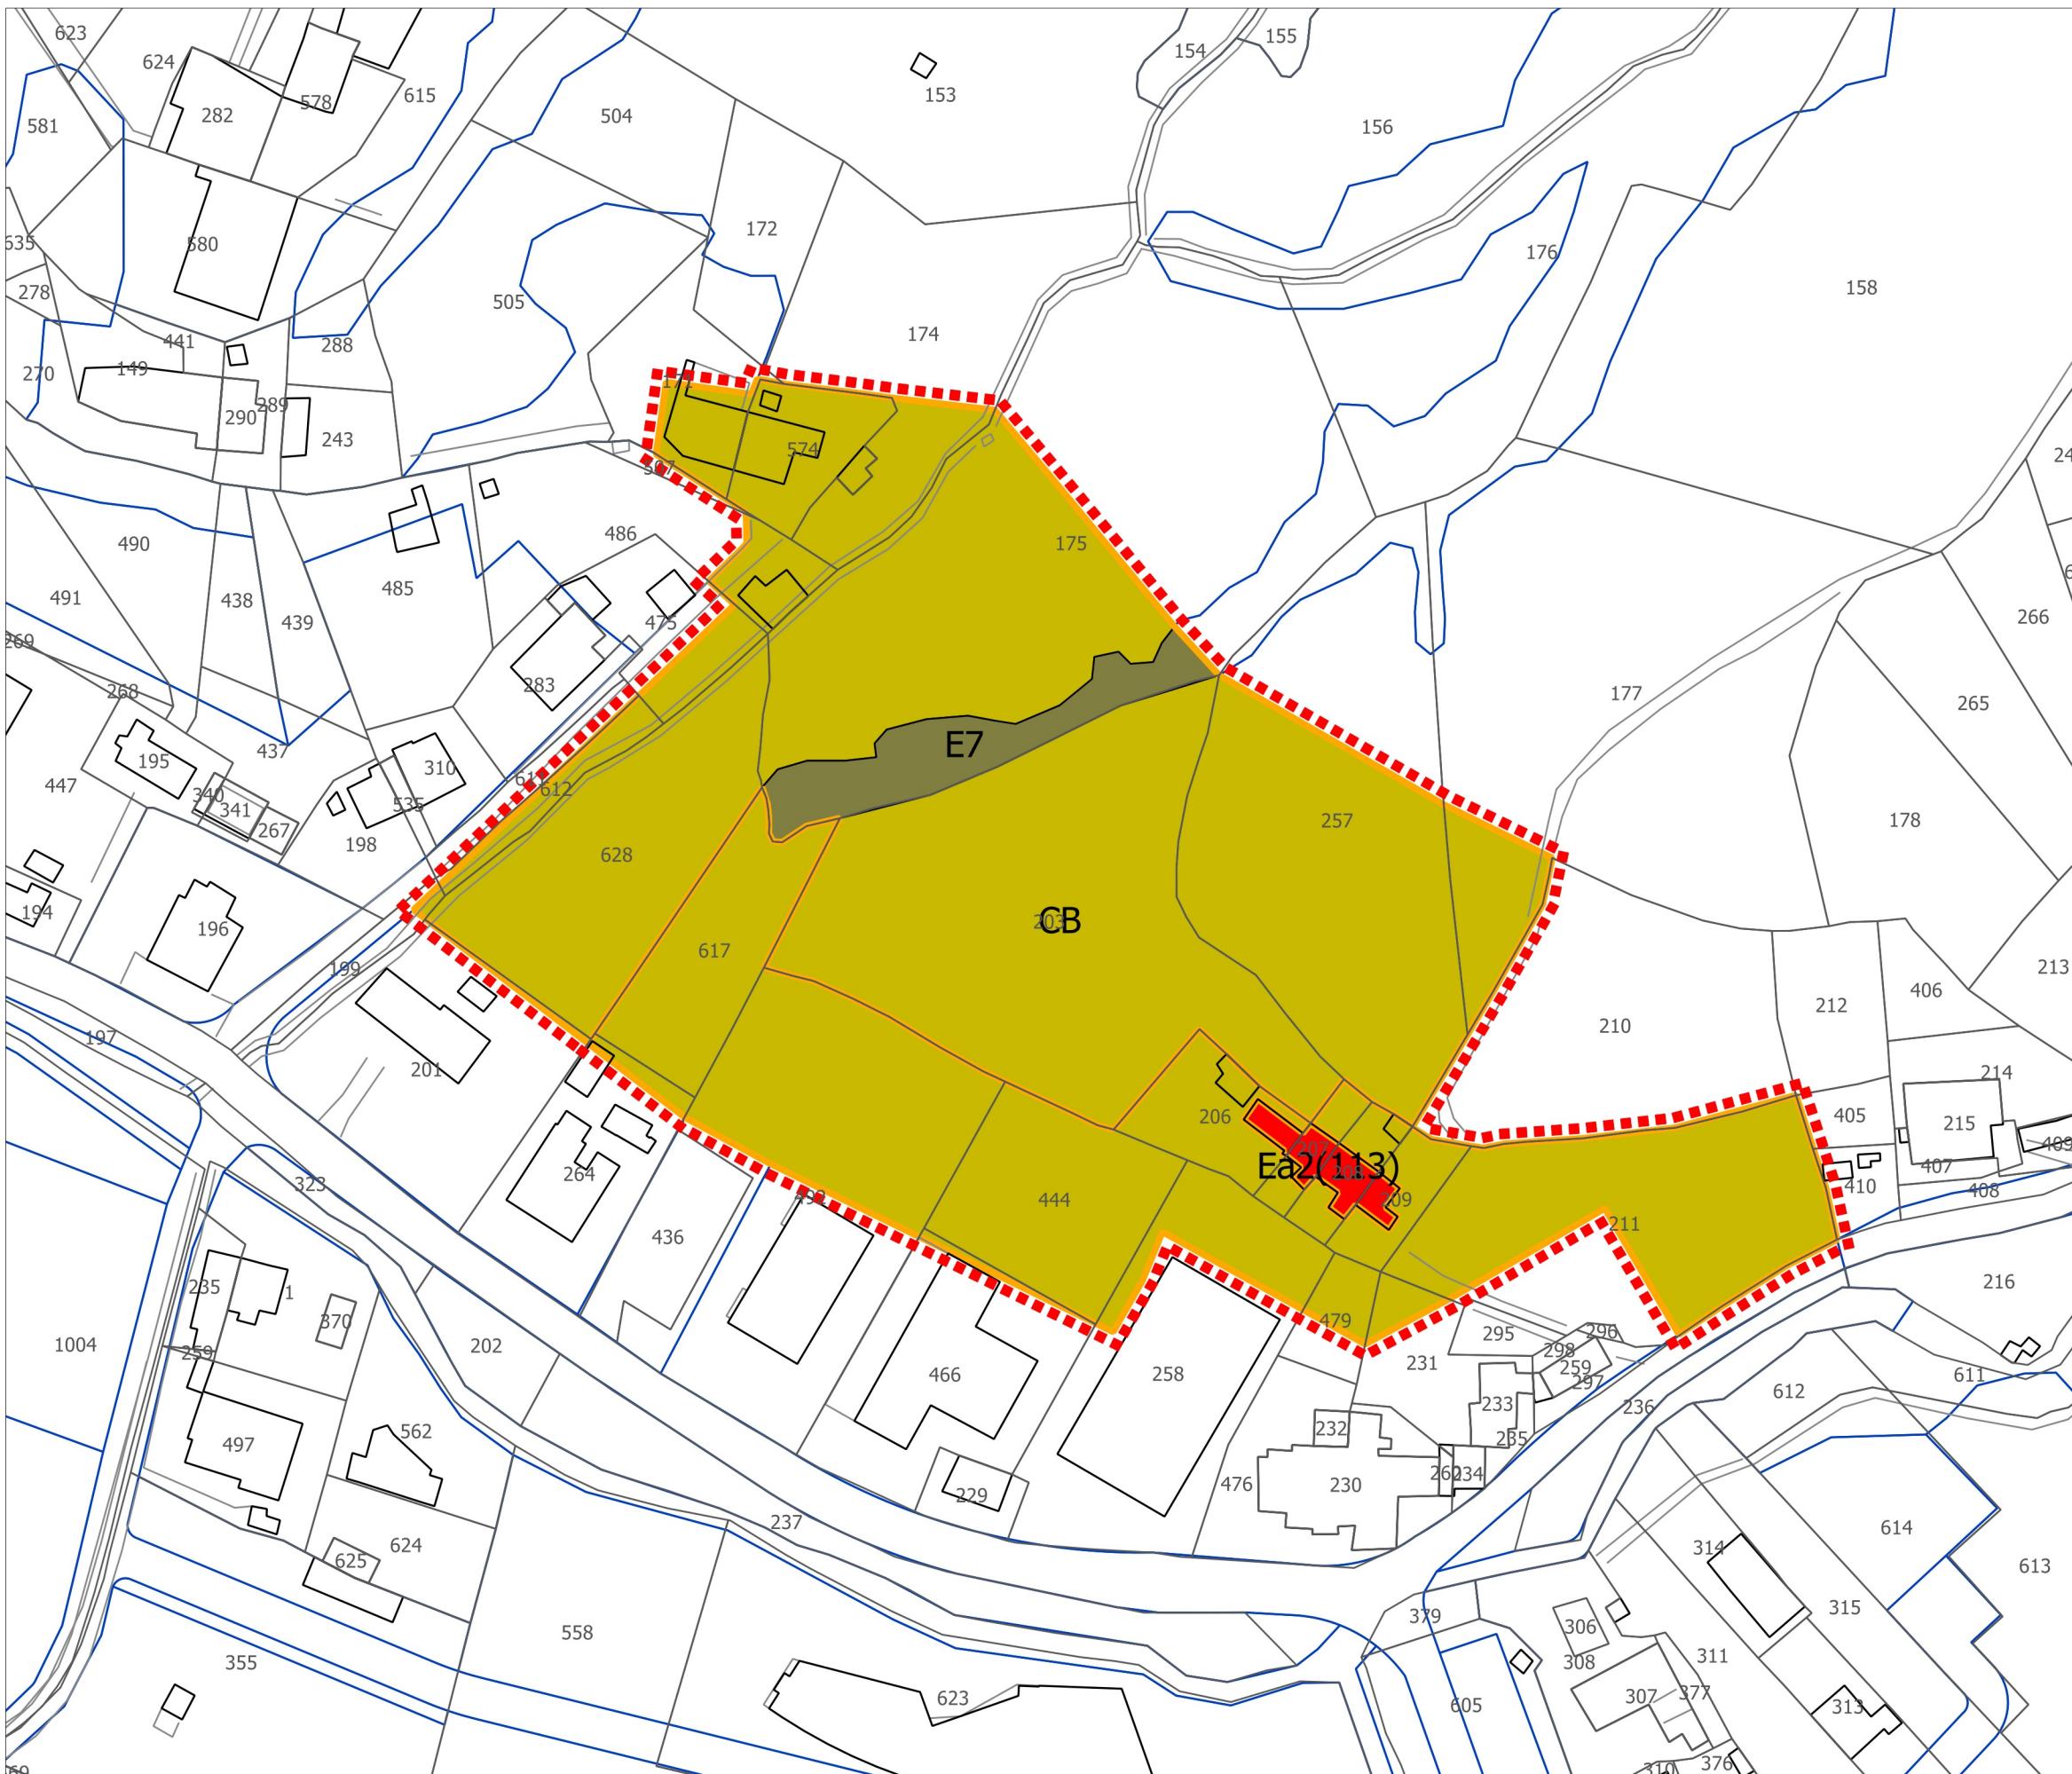

ZONIZZAZIONE

Variante parziale al PRG

- Parte Operativa -

Estratto tavola A

Legenda sintetica

- limite variante
- studio unitario - Art. 20
- [Yellow box] CB - verde urbano B i.f. 0,4 mc/mq - Art. 65
- [Dark grey box] E7 - filare arboreo - Art. 109
- [Red box] Ea2(113) - immobili sparsi sul territorio costituenti beni culturali: fabbricato rurale - Art. 98

0 20 40 60 80 m