COMUNE DI TERNI

PIANO ATTUATIVO DI INIZIATIVA PRIVATA PER IL RECUPERO
DELL'AREA viale B.Brin - via Braccini
EDIFICI distinti al N.C.E.U. foglio 110 part. 170 sub 8-37 , part. 173 e 174

DESCRIZIONE
PROGETTO
VERIFICA / RISPETTO ART.84 REGOLAMENTO EDILIZIO COMUNALE

I PROGETTISTI
ARCH. PIERO MARONI

PROGETTO DEFINITIVO			
REVISIONE	DATA	DISEGNATORE	NOME - FILE
CONSEGNA	ago 2011		

SCALA
1:200

P05

IL COMMITTENTE
IMMOBILIARE FALASCA E TONELLI
PAESANI GIOVANNA
CECCHETTI ROSANNA
SALVATI ANDREA
SALVATI PAOLA
DE SANTIS MARIA

studiomaroni architetti associati
via sant'Alo 23 via Fabrizi 14 05100 Terni Italy tel +390744402159 fax +390744682458
info@studiomaroni.it www.studiomaroni.it P.I. 00588410555

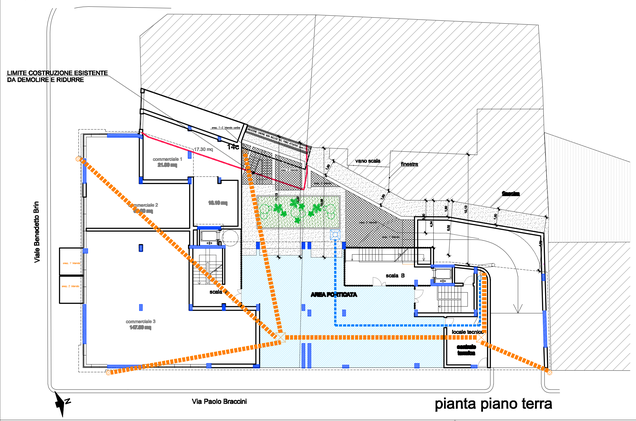

pianta piano terra

LEGENDA

- CANALIZZAZIONE DA VASCA DI RACCOLTA A PUNTI DI PRESA PER IRRIGAZIONE
- CANALIZZAZIONE DA TETTO A VASCA DI RACCOLTA
- DISCENDENTE PLUVIALE
- POZZETTO DI RACCORDO
- POZZETTO CON PUNTO DI PRESA
- LITRI ..... VASCA DI RECUPERO ACQUA PIOVANA
- P LOCALE CON POMPA DI SOLLEVAMENTO

CAPACITA' VASCA DI ACCUMULO - ART.9 COMMA 7 L.R. 17/ 2008			
TETTO EDIFICIO			
SUPERFICIE		indice 30litri/mq	
mq	650	litri	19500

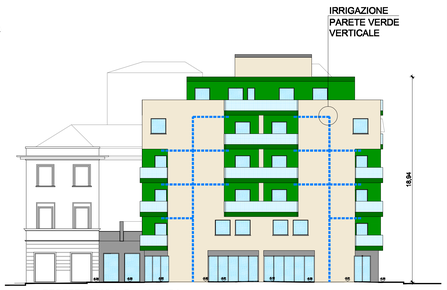

PROSPETTO Viale Benedetto Brin

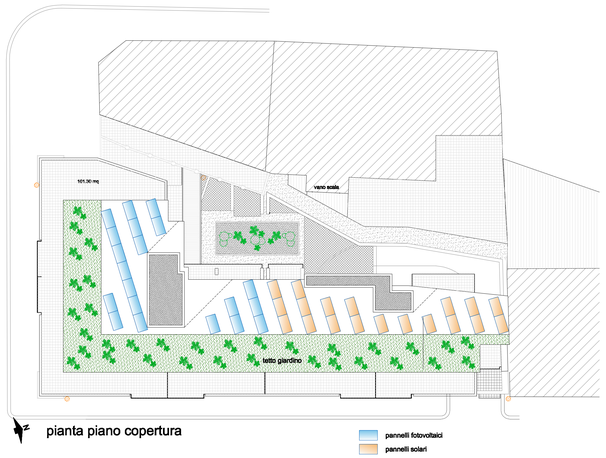

pianta piano copertura

pannelli fotovoltaici
pannelli solari