Foto aerea

Localizzazione delle aree interessate dal piano

COMUNE DI TERNI

DIREZIONE URBANISTICA

- UNITA' OPERATIVA -

Attuazione Piano Regolatore Generale – Pianificazione Pubblica

03-PA-029

PIANO ATTUATIVO del PRG Parte Operativa su aree "CB(1)" "GV" e "FD4" in località Collerolletta, Via del Centenario - Terni

COMUNE DI TERNI	PROPONENTI: EDILIZIA 94 s.r.l., Via del Rivo n.214 - 05100 Terni
Progettisti: ARCH. CARLA COMELLO, ARCH. CINZIA MATTOLI	Collaboratori alla progettazione: ARCH. STEFANO BALDIERI, ARCH. EMILIANO STABLUM
	Progettisti: E.A.GROUP s.r.l., ARCH. RICCARDO GUARNELLO, ARCH. MARCO TURILLI
	Collaboratori alla progettazione: ARCH. MATTEO POGGIANI
ADOZIONE: D.G.C. n° 3 del 14-01-2015	APPROVAZIONE: D.G.C. n° 186 del 10-06-2015

ELAB.		DATA:
n. 2	Analisi STATO DI FATTO: Documentazione fotografica, rilievo uso del suolo	SCALA: 1:2000; 1:5000
		FILE:

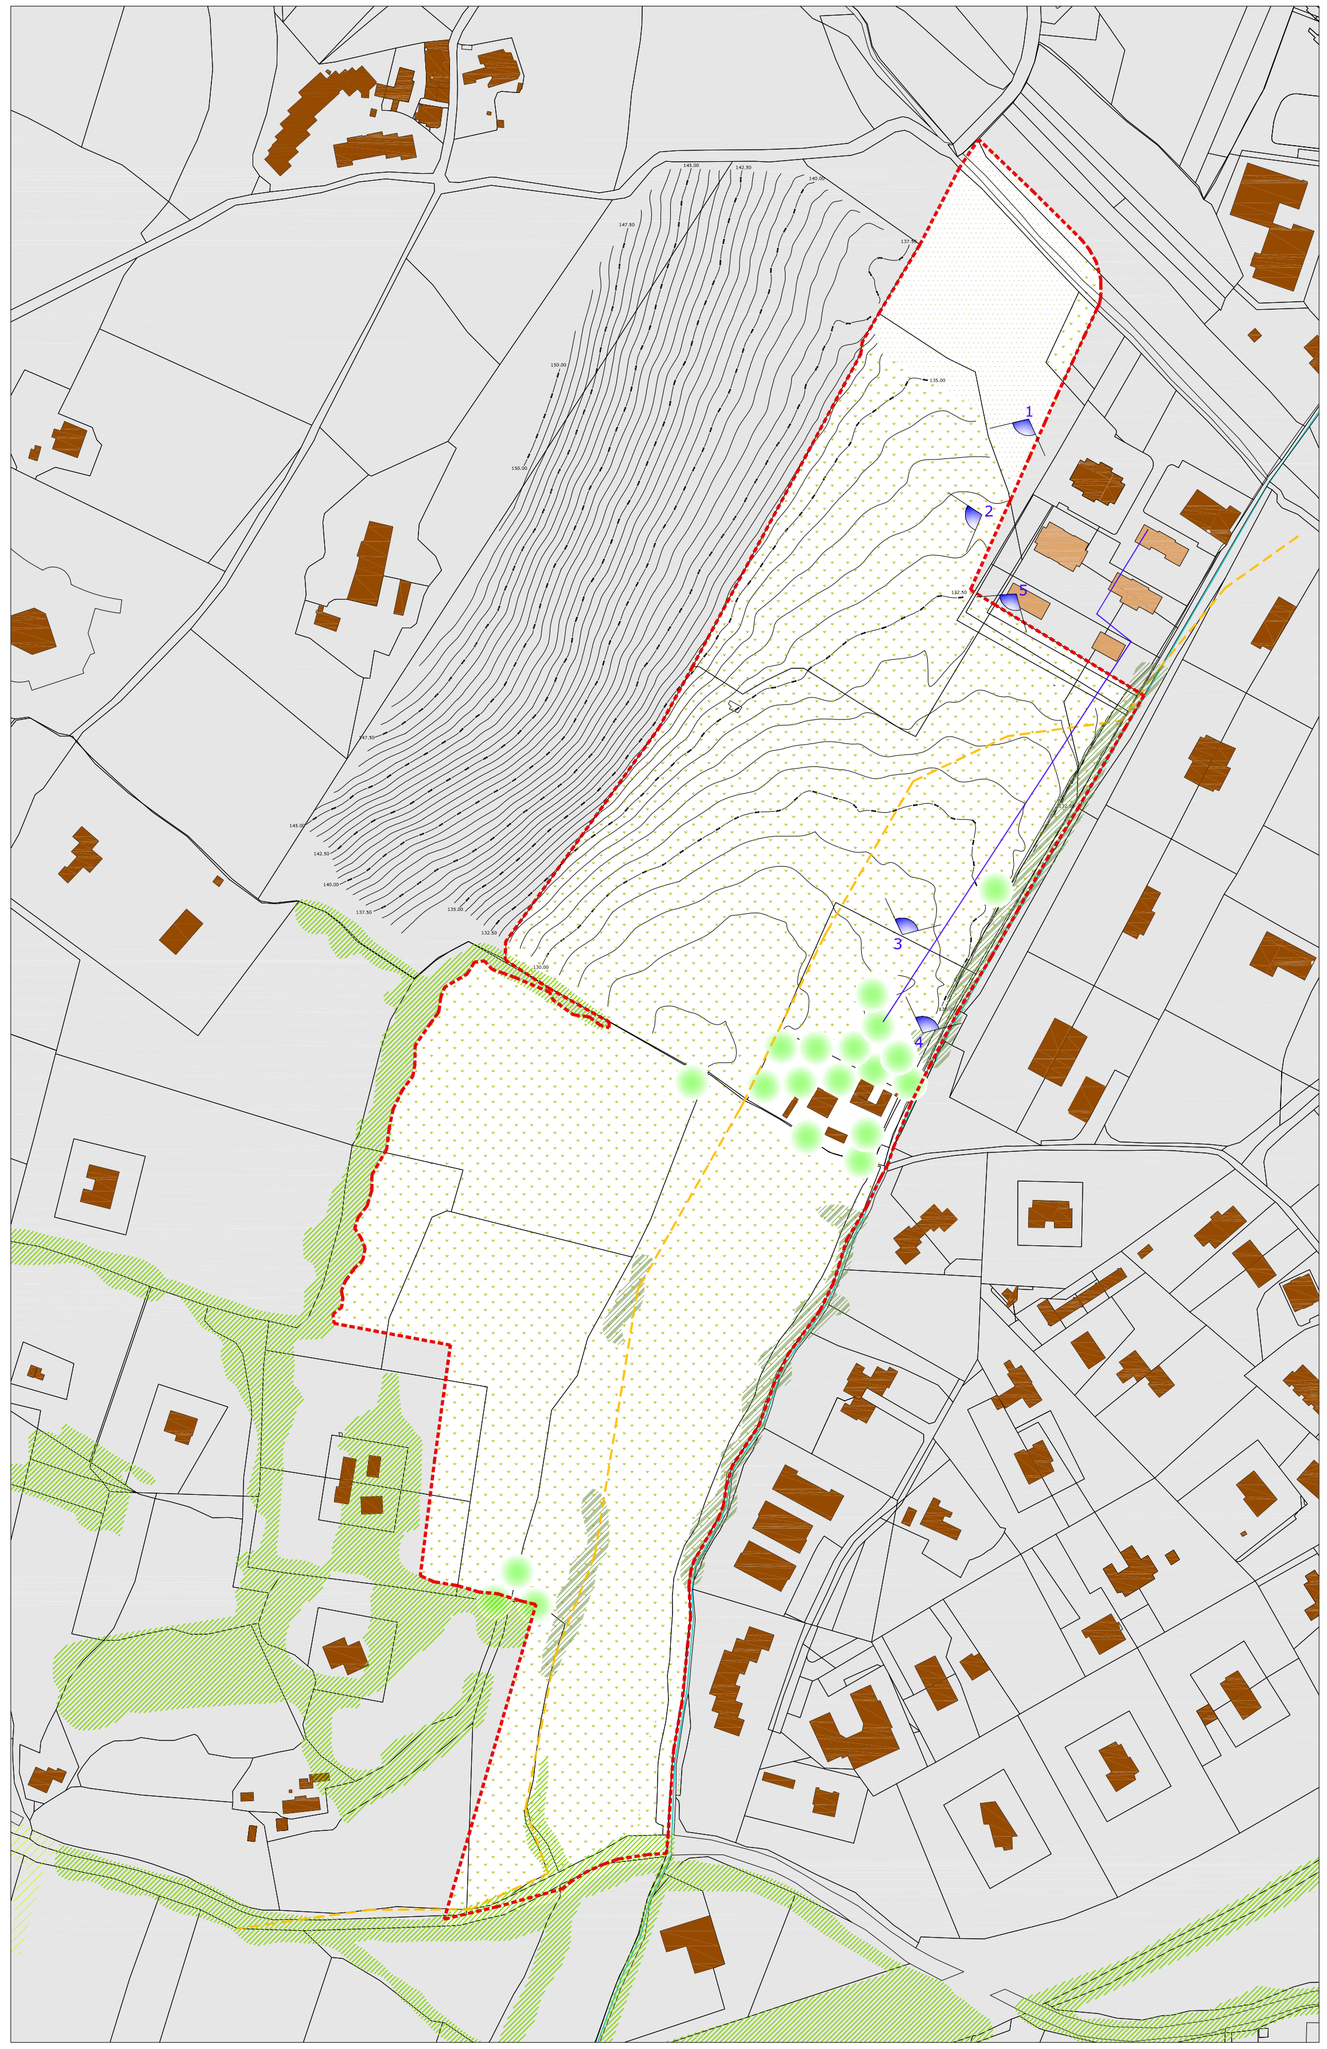

Stralcio di planimetria catastale Foglio 67-83

Uso del Suolo Scala 1:2000

LEGENDA

- Limite del Piano attuativo

1) Sistema insediativo

- Tessuto edilizio esistente
- Edifici in fase di realizzazione in prossimità del limite di piano

2) Uso del suolo

- Seminativo
- Seminativo arborato
- Macchie arboree
- Filari arborei
- Corridoi ambientali

3) Indicazioni aggiuntive

- Punti di presa fotografica
- Curve di livello

4) Opere di Urbanizzazione esistenti

- Rete elettrica
- Rete fognante

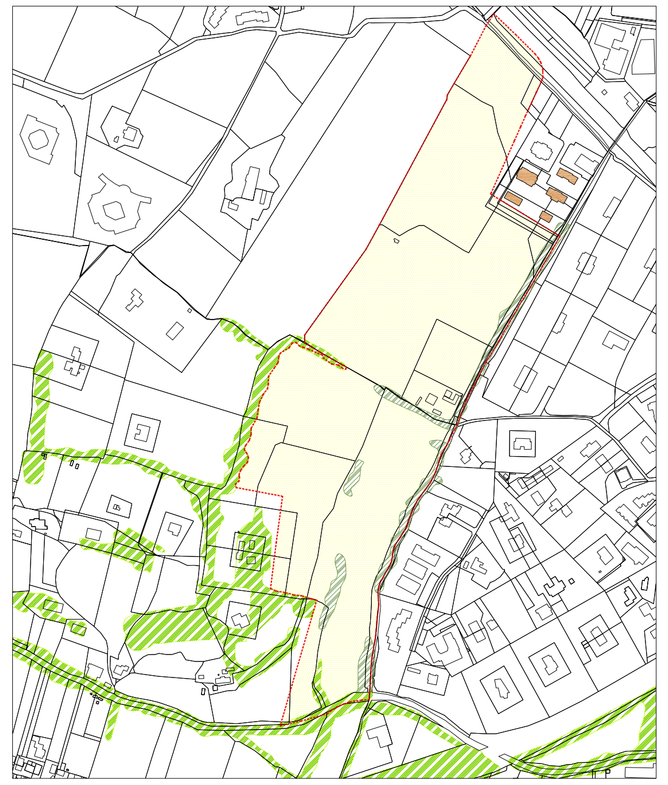

Stralcio di planimetria catastale Fg. 67-83

Valenze Ambientali Ambito Interessato

Scala 1:5000

LEGENDA

- Limite del Piano attuativo

CARATTERI DI RIFERIMENTO RELATIVI ALLE VALENZE ESISTENTI:

- Corridoi ambientali definiti dal PRG (zone E7 di vegetazione ripariale e filari arborei)
- Filari alberati significativi non ricompresi tra i corridoi ambientali del PRG

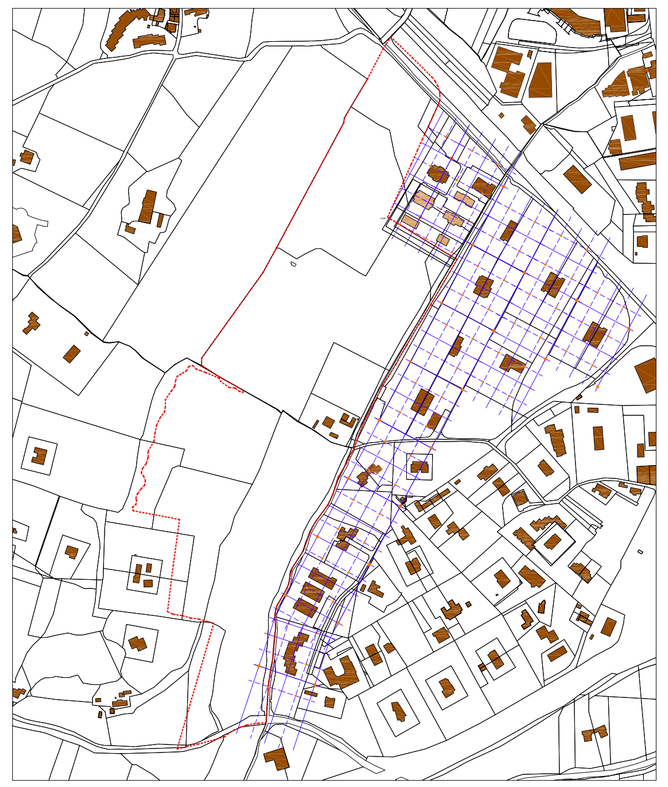

Stralcio di planimetria catastale Fg. 67-83

Analisi del tessuto edilizio esistente

Scala 1:5000

LEGENDA

- Limite del piano attuativo

CARATTERI DI RIFERIMENTO RELATIVI ALLE VALENZE ESISTENTI:

- Il tessuto esistente
- Edifici in fase di realizzazione in prossimità del limite di piano
- Conformazione del tessuto edilizio esistente