


Agenda del Territorio  
**CATASTO FABBRICATI**  
Ufficio Provinciale di  
Terni

Dichiarazione protocolla n. del	
Planimetria di u.i.u. in Comune di Terni	
Via Della Palma civ. 2	
Identificativi Catastali:	
Sezione:	
Foglio: 66	
Particella: 913	
Subalterno: 3	
Compilata da: Carlini Mirko	
Iscritto all'albo: Geometri	
Prov. Terni	
N. 960	

Foglio N. 1      Scala 1:200

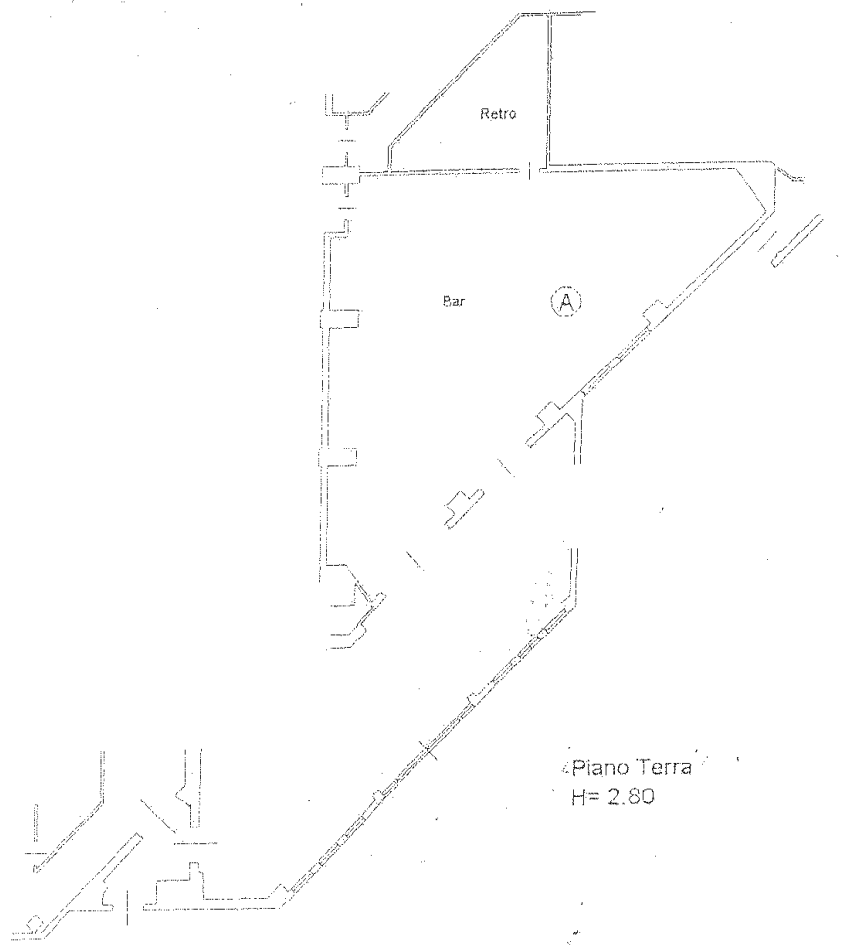

Piano Terra  
H= 2.80



