

LAVORI DI MESSA IN SICUREZZA, ADEGUAMENTO SISMICO E RIQUALIFICAZIONE EDILIZIA, EX SCUOLA DELL'INFANZIA GRILLO PARLANTE SITA IN VIA R. BOTONDI N°18, DA RICONVERTIRE A SERVIZI INTEGRATIVI PER L'INFANZIA.

Affidamento servizi di ingegneria e architettura
CUP: F41B21001600001 CIG: 94361258AE

RTP IN COSTITUENDO	
MANDATARIA	<div><div><div><div><div></div><div>ING. BRUNO SPINA ING. SIMONE SCACCETTI GEOM. MASSIMILIANO MANZONI ING. VALERIO TORELLI ING. LUCA CALZUOLI ING. EDOARDO FRINGUELLOTTI</div></div></div><div><div><div><div><div></div><div>ORDINE degli INGEGNERI REGIONE UMBRIA N° 123456789</div></div></div></div></div></div></div>

MANDANTE 1	ING. GOFFREDO MASTROIANNI
MANDANTE 2	DOTT. GEOL. GIUSEPPE CARACCIOLLO
MANDANTE 3	ING. ILARIA FRANCIOLI - GIOVANE PROFESSIONISTA

PROGETTO ARCHITETTONICO ESECUTIVO	
COMMITTENTE	COMUNE DI TERNI
UBICAZIONE	VIA R. BOTONDI n. 18 - 05100 TERNI (TR)
RIFERIMENTO CATASTALE	FG. 124 - P.LLA 540


TITOLO ELABORATO

ACCESSIBILITA'

CODICE ELABORATO

PUB05.PE.ARC.EG.7

NOTE

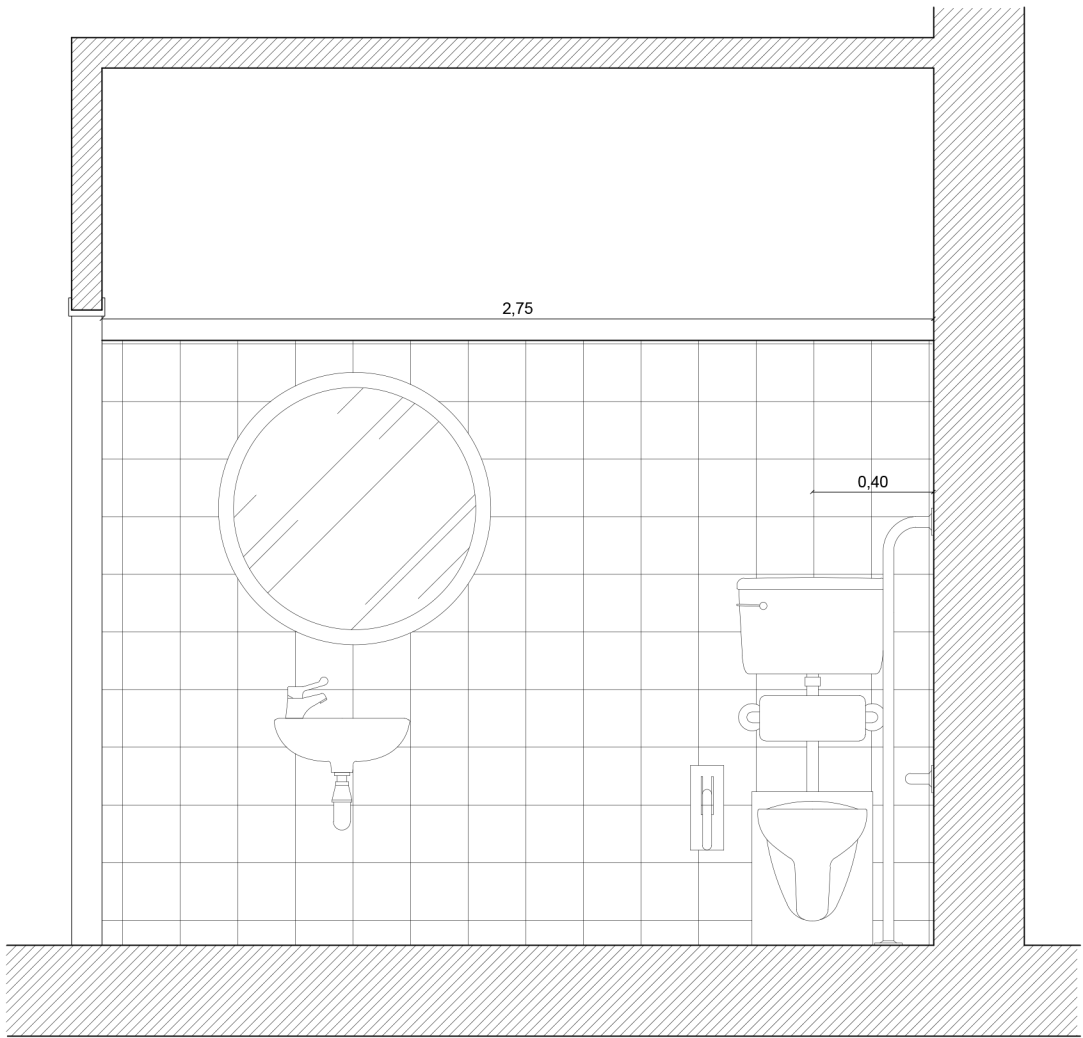

SEZIONE BAGNO DISABILI
scala 1:25

