
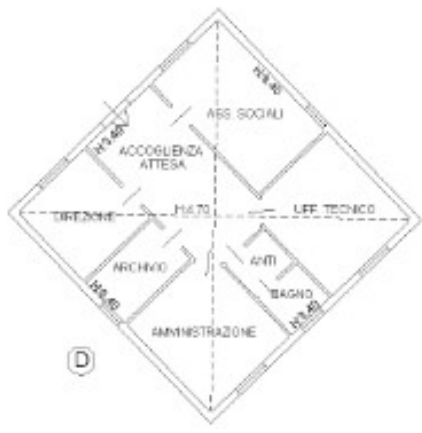


Allegato B - Planimetrie

**Agenzia delle Entrate
CATASTO FABBRICATI
Ufficio Provinciale di
Terni**

Dichiarazione protocollo n. _____ del _____	
Planimetria di u.i.u. in Comune di Terni	
Via Papa Benedetto III civ. 48	
Identificativi Catastali:	Compilata da: Giorgini Piero
Sezione:	Iscritto all'albo: Architetto Dipendente Pubblico
Foglio: 132	Prov. _____ N. _____
Particella: 385	
Subalterno:	

Scheda n. 2 Scala 1:200

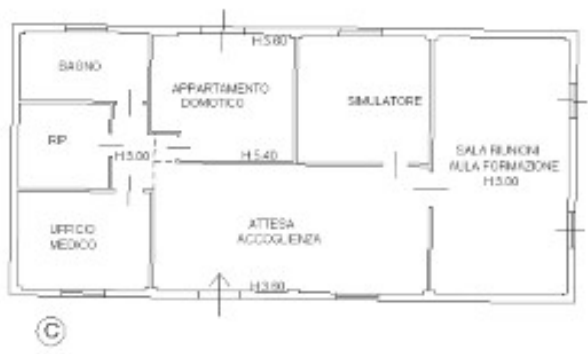

PIANO TERRA




Allegato B - Planimetrie

Agenzia delle Entrate
CATASTO FABBRICATI
Ufficio provinciale di
Terni

Carta n. 1 Scala 1:500

Dichiarazione protocollo n. del
Planimetria di u.s.v. in Comune di Terni
Via Papa Benedetto III civ. 48

Identificativi Catastali:
Sezione:
Foglio: 132
Particella: 385
Subalterno:
Completata da:
Giorgini Piero
Incarico all'atto:
Architetto Dipendente Pubblico
Prov. N.

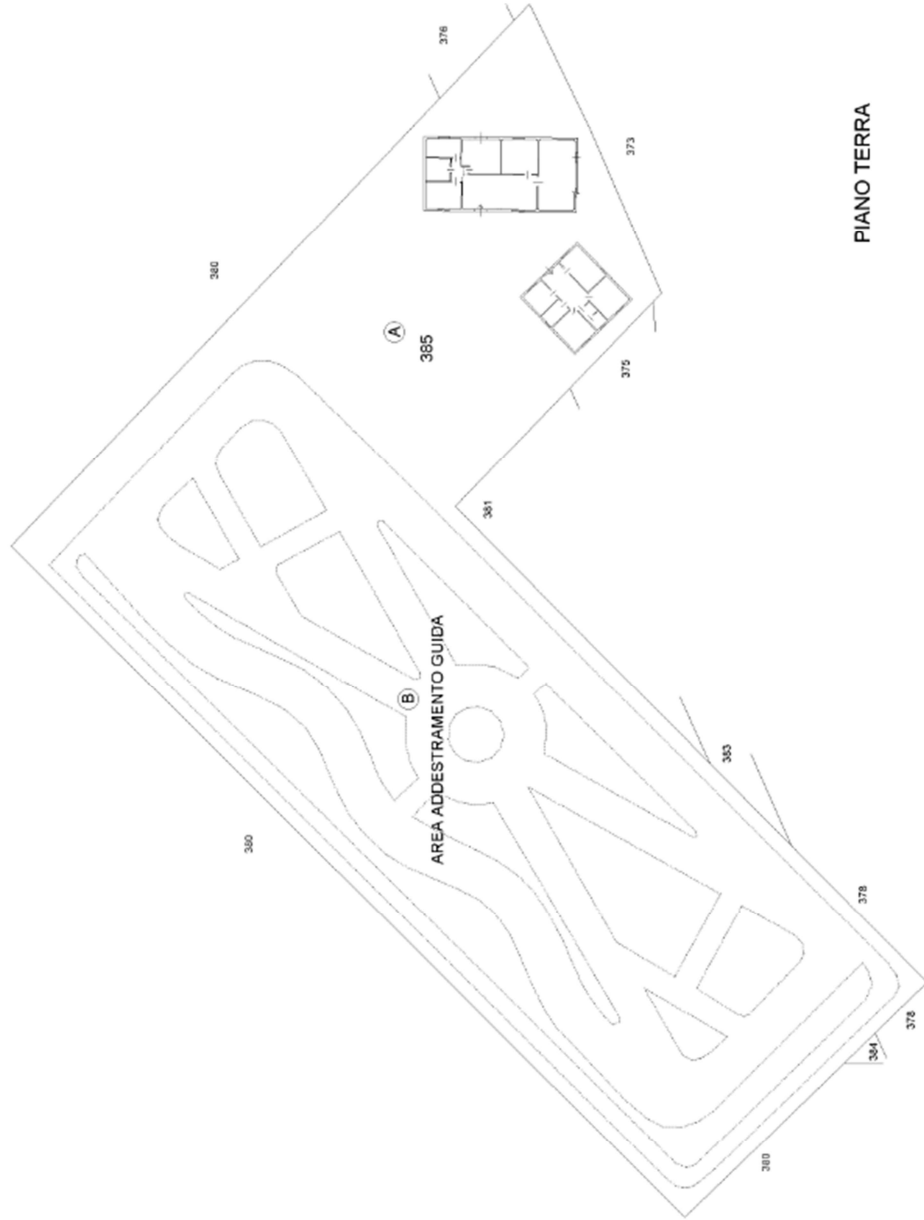

PIANO TERRA