



STATO DI PROGETTO

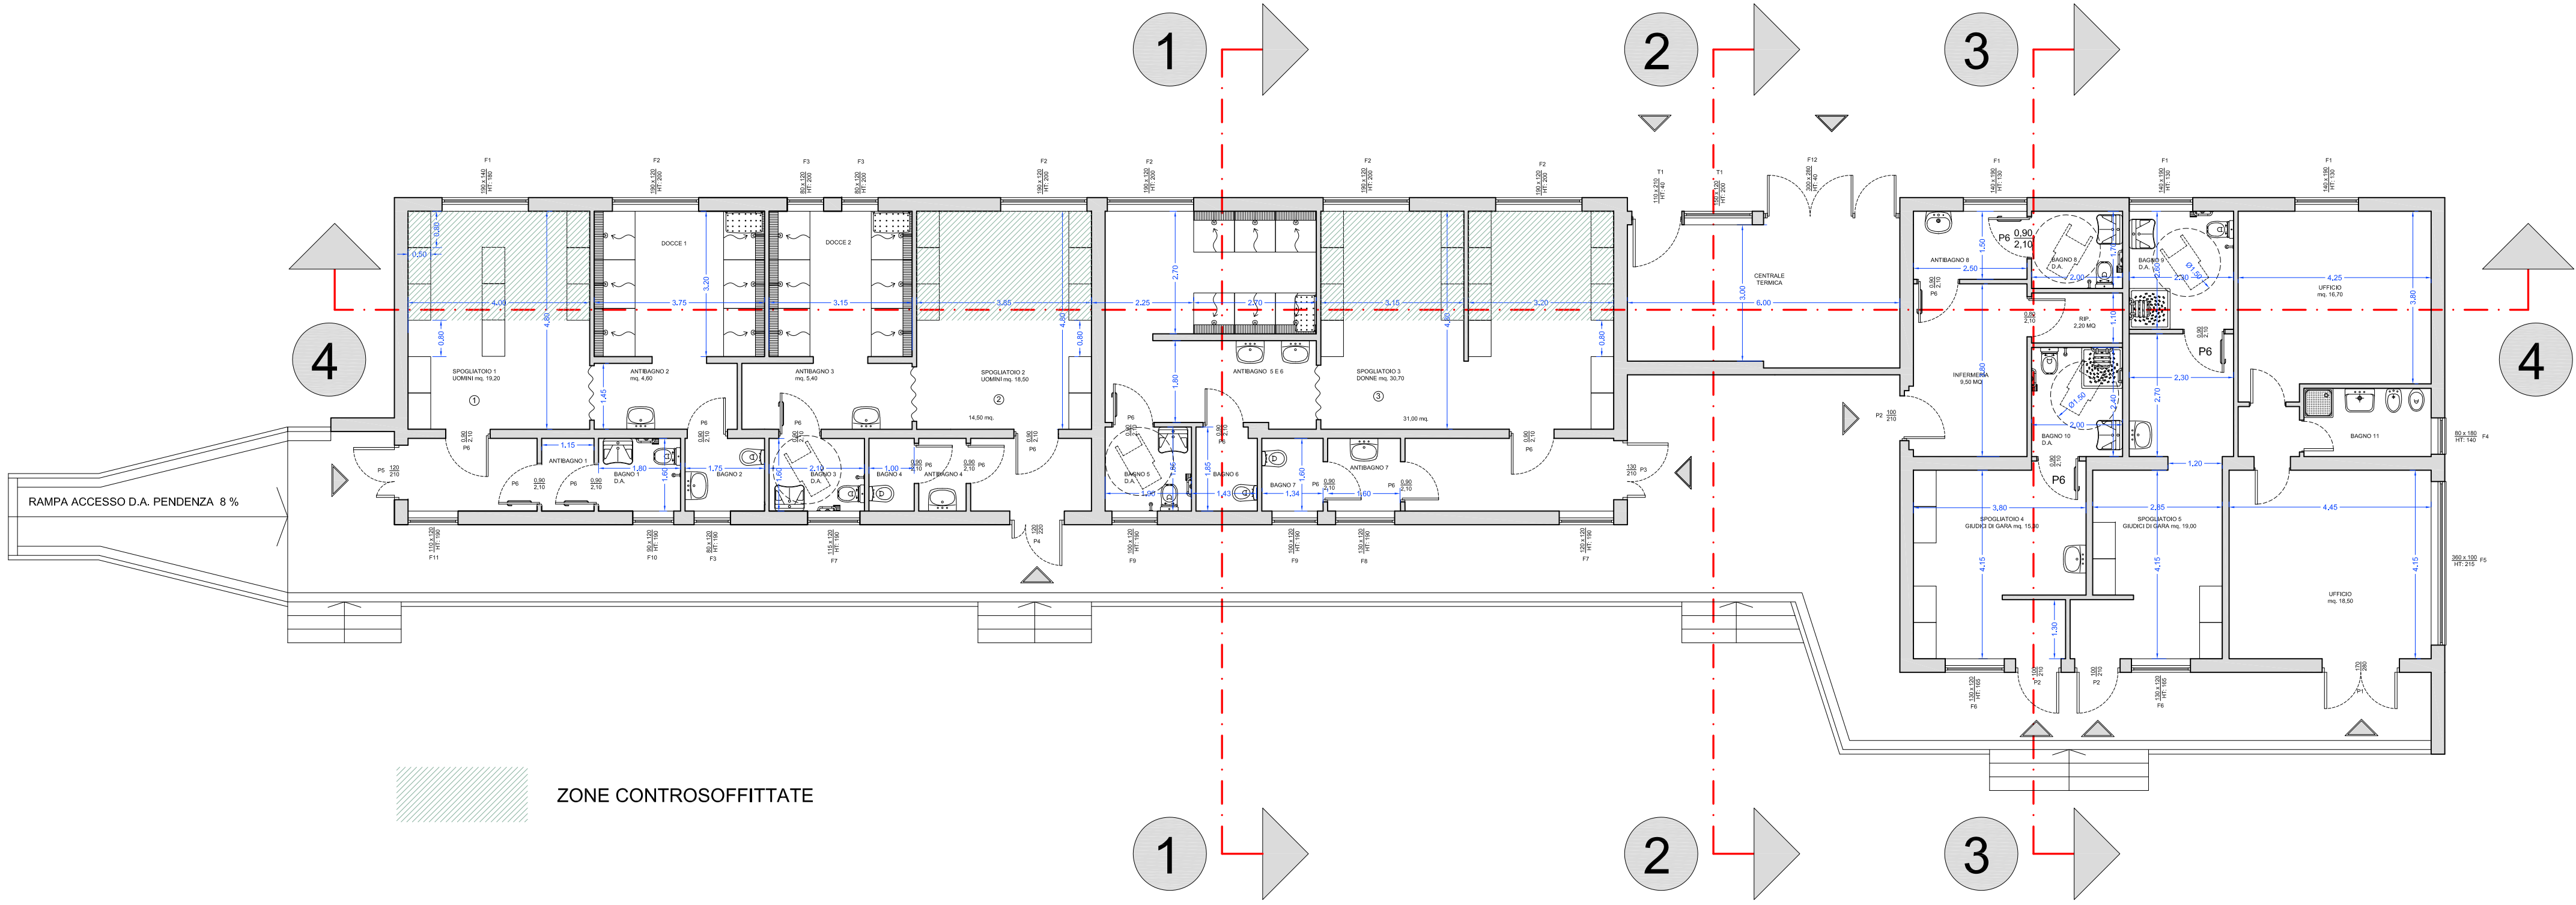


PLANIMETRIA
scala 1:100

STATO DI PROGETTO

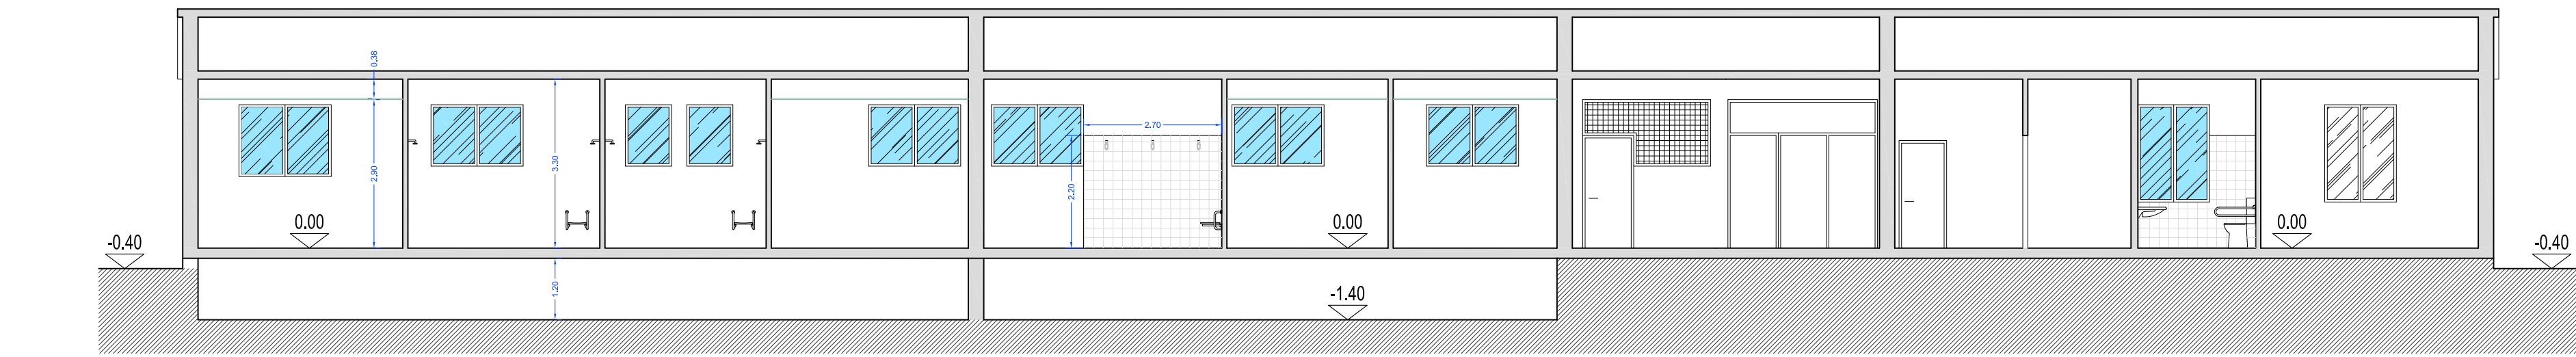


SEZIONE 4 - 4
scala 1:100


INFISSO CON VETRO DI COLORE
BIANCO OPALESCENTE

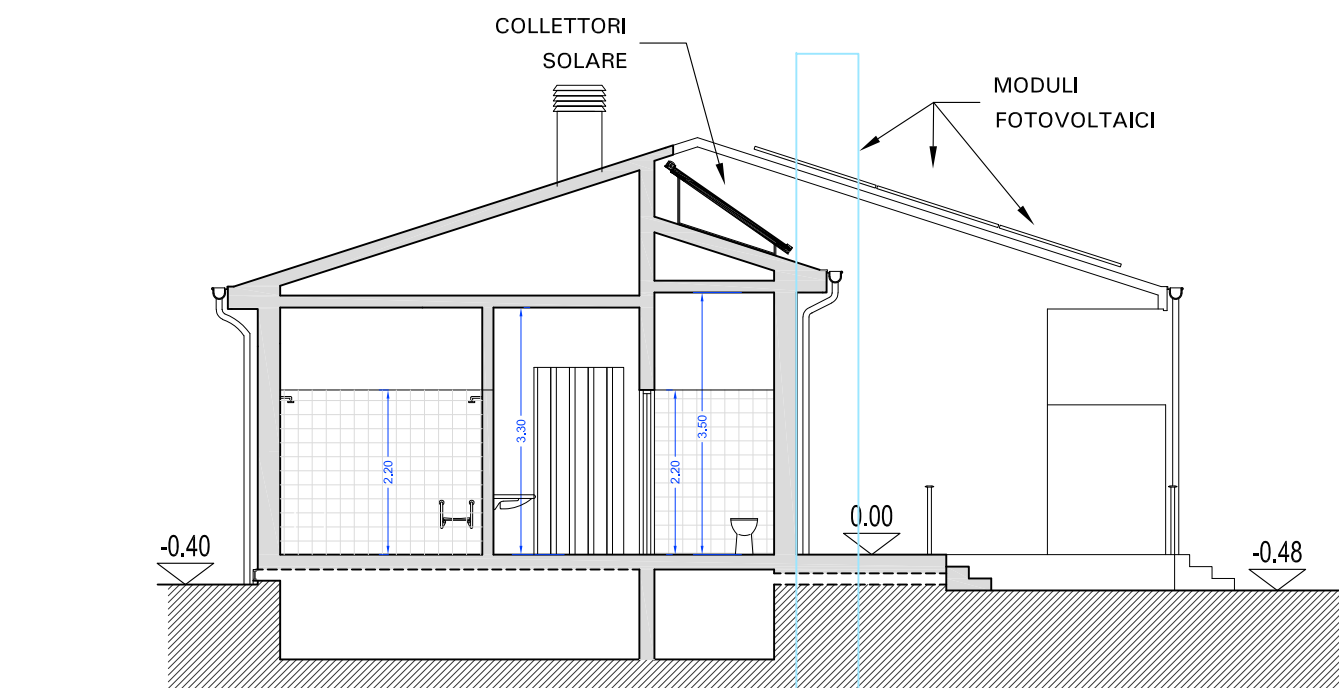

SEZIONE 1-1
scala 1:100

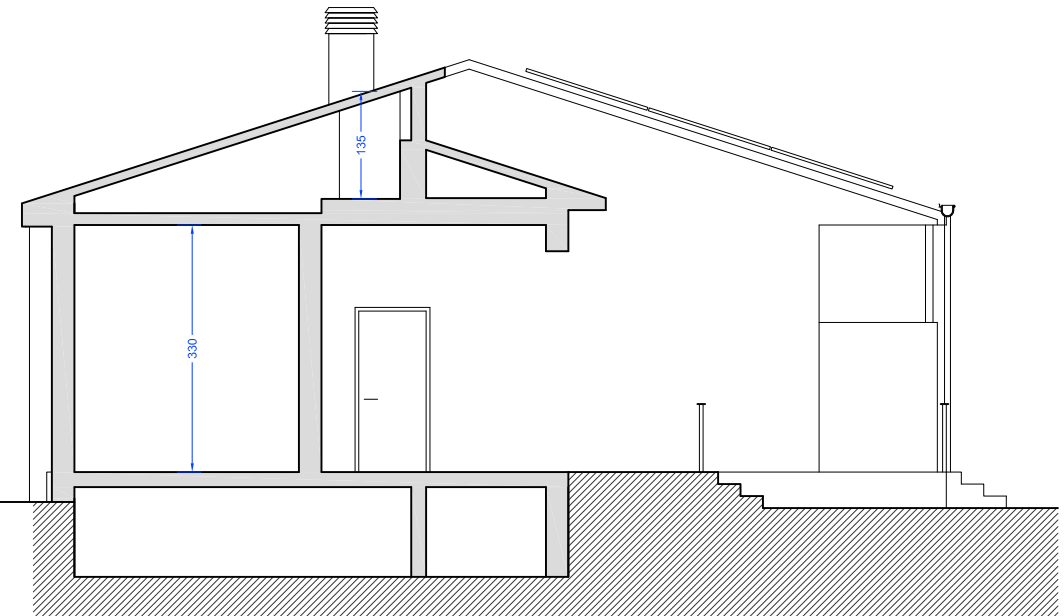


SEZIONE 2-2
scala 1:100

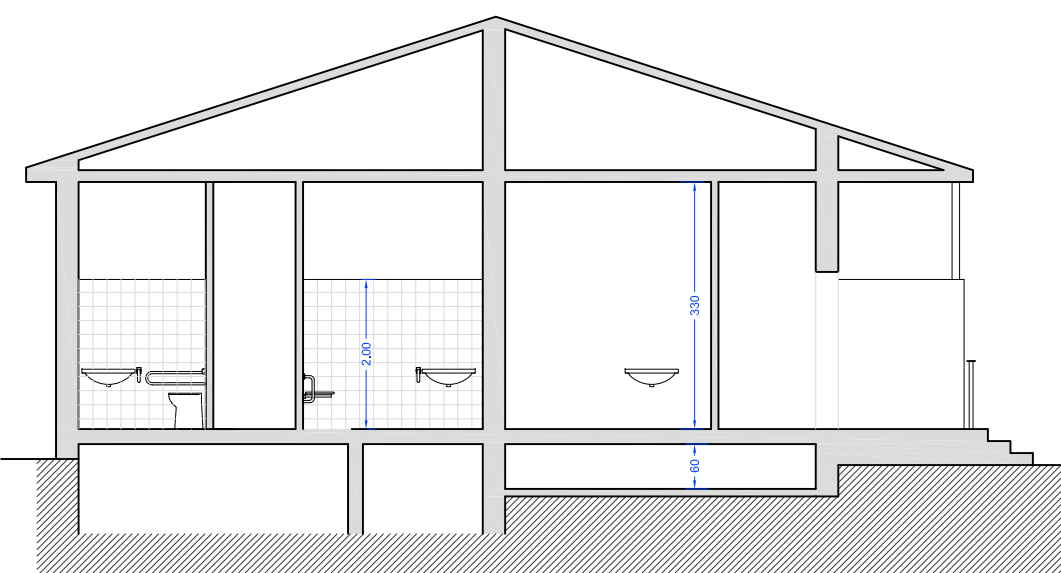


SEZIONE 3 - 3
scala 1:100

STATO DI PROGETTO

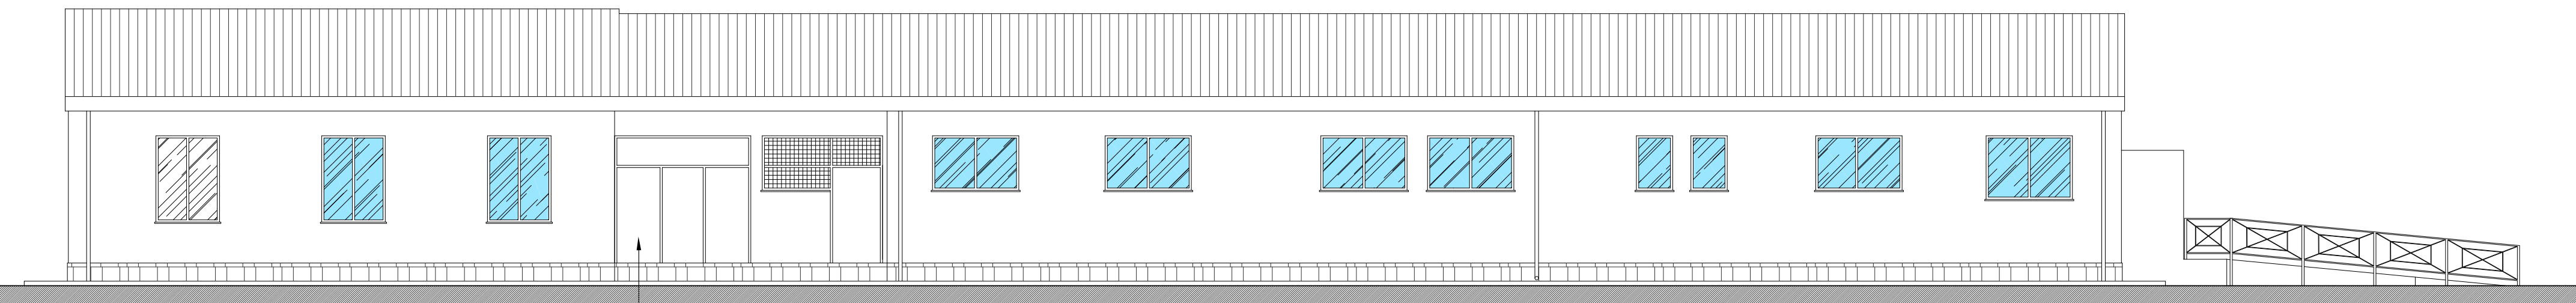


PROSPETTO OVEST
scala 1:100

STATO DI PROGETTO

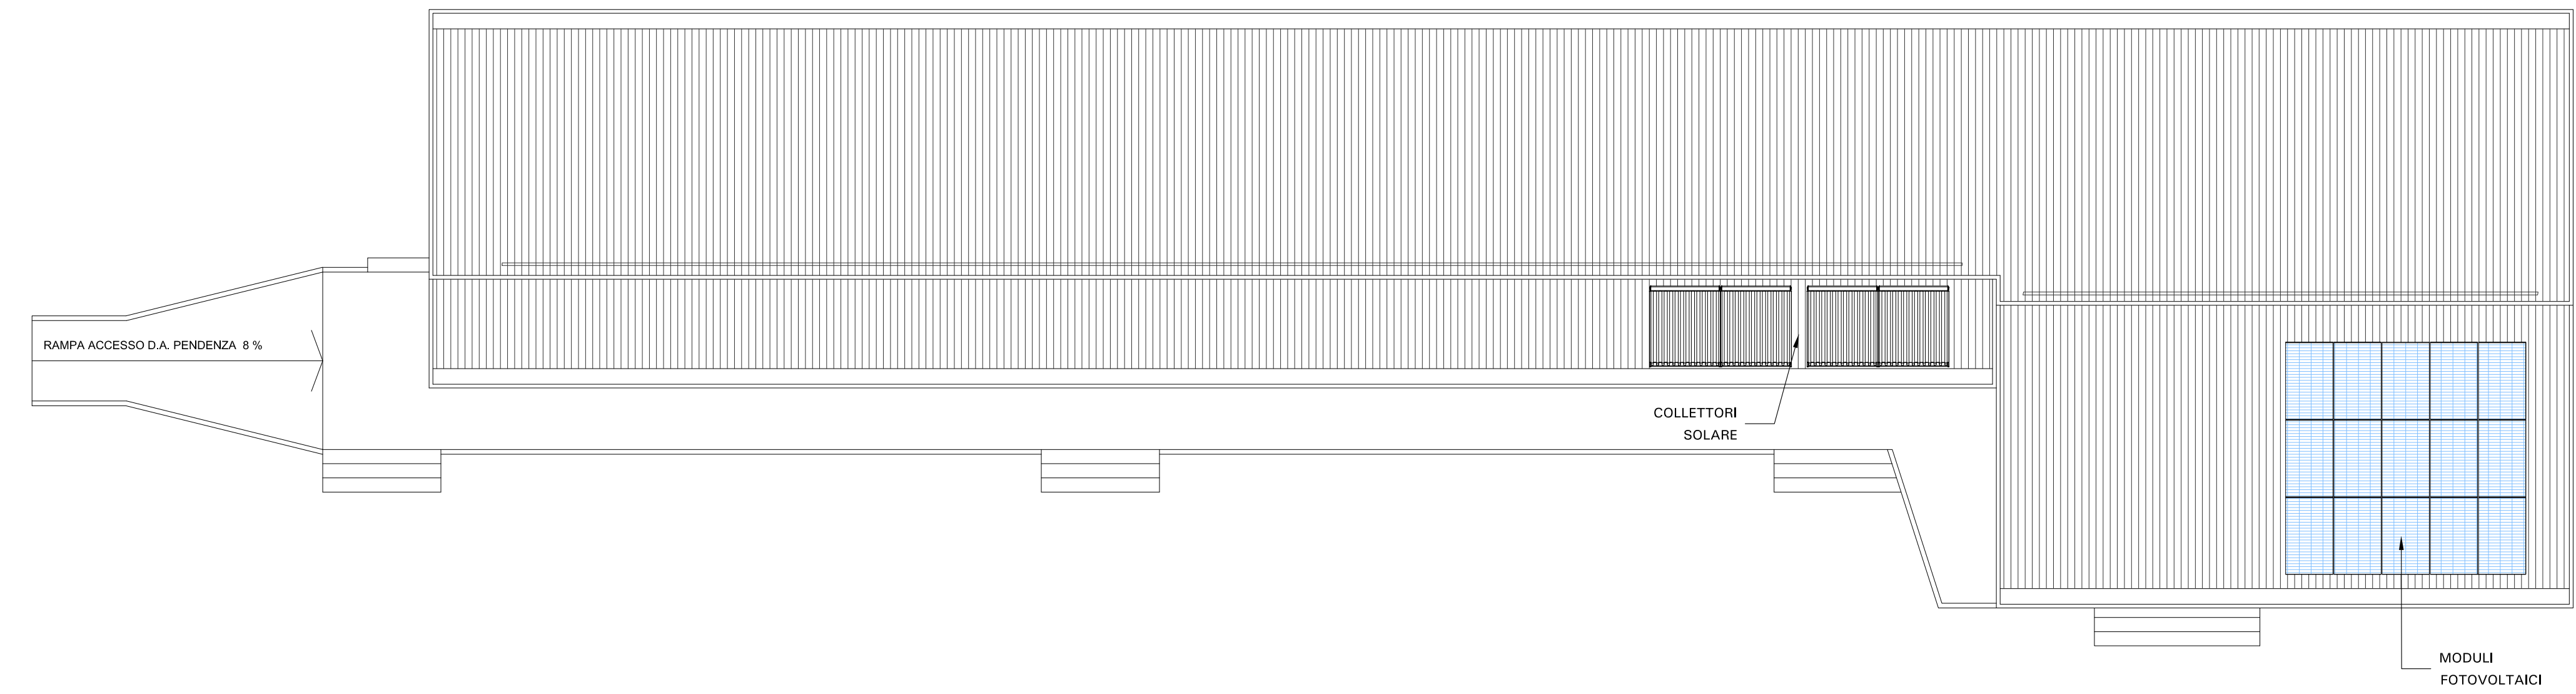


PIANTA DELLE COPERTURE
scala 1:100

STATO DI PROGETTO

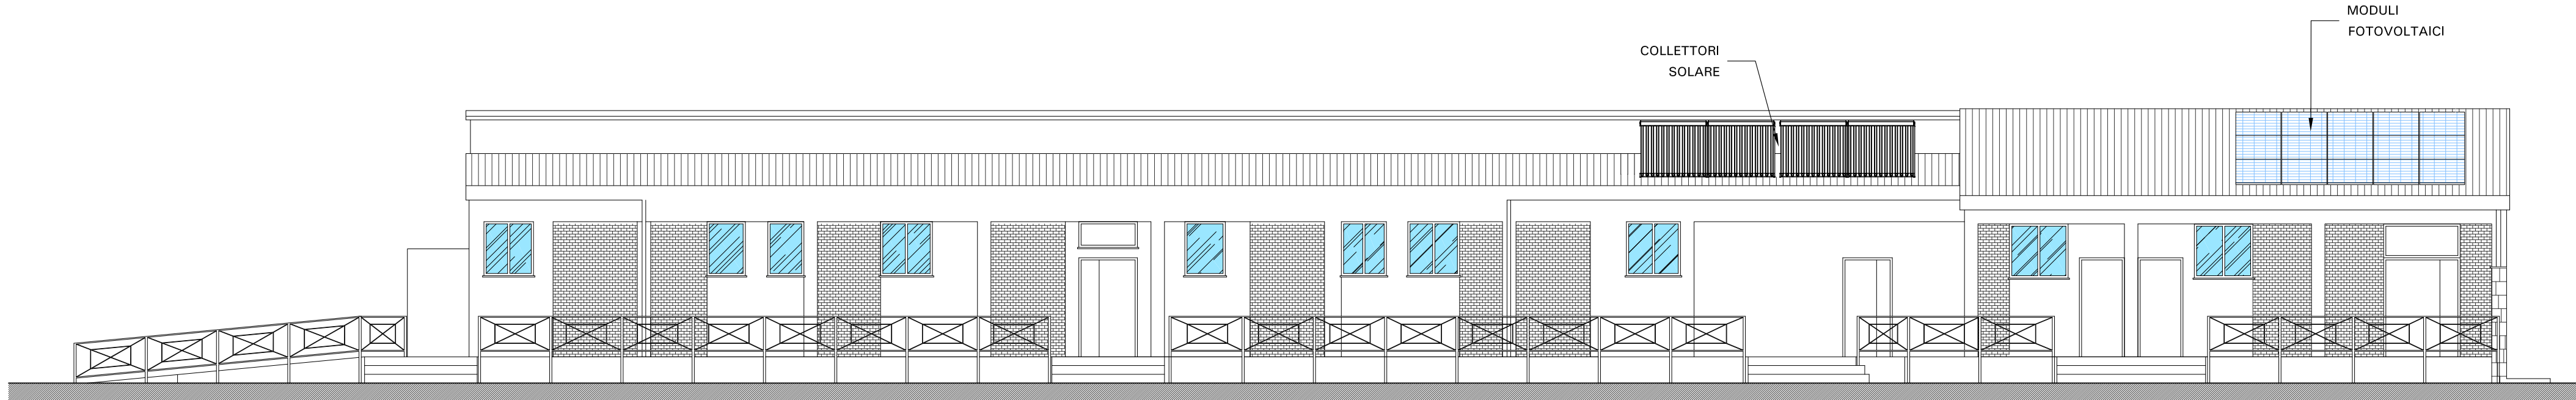


PROSPETTO EST
scala 1:100

INFISSO CON VETRO DI COLORE
BIANCO OPALESCENTE

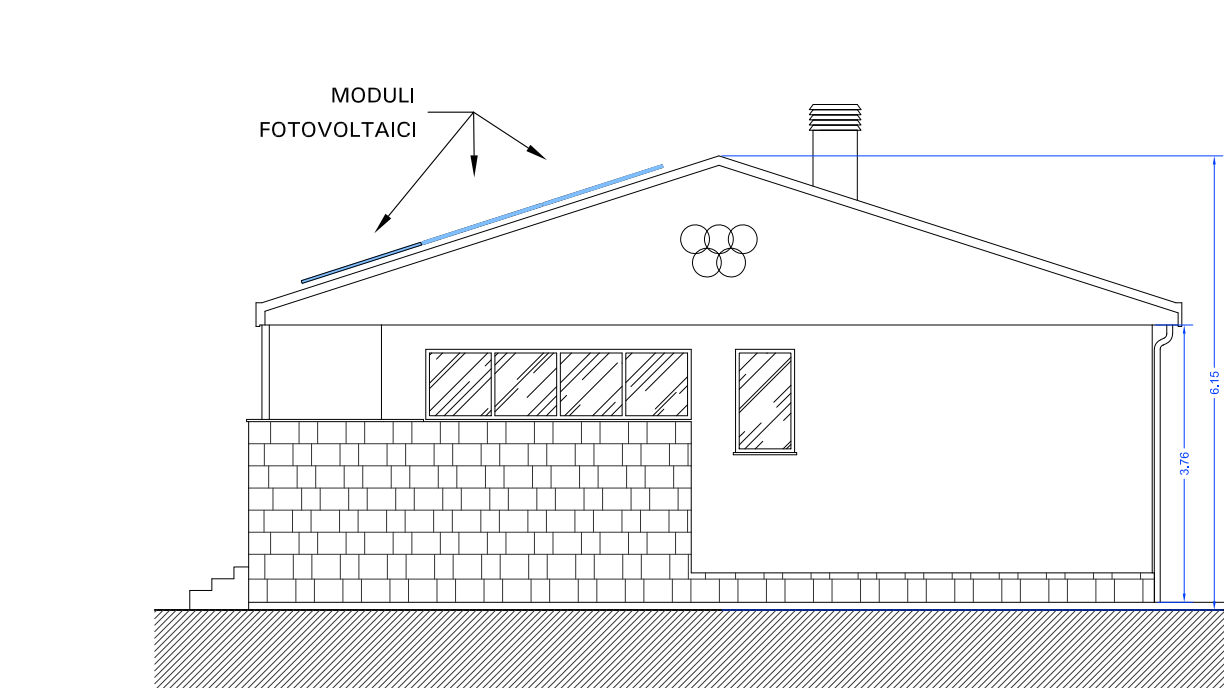


PROSPETTO NORD
scala 1:100

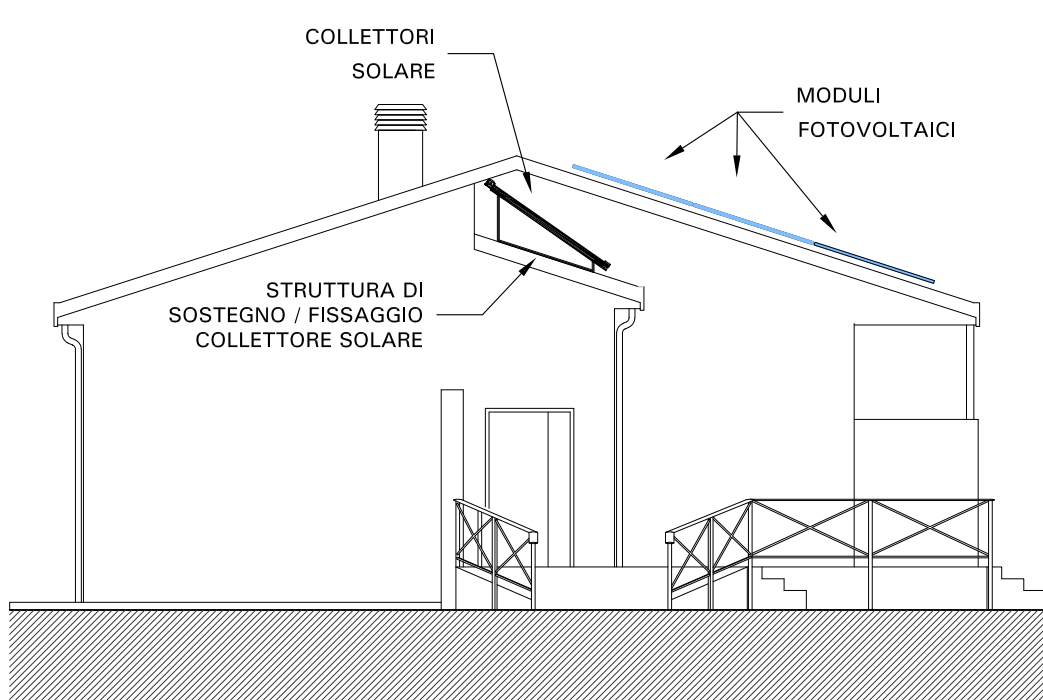

PROSPETTO SUD
scala 1:100

STATO DI PROGETTO

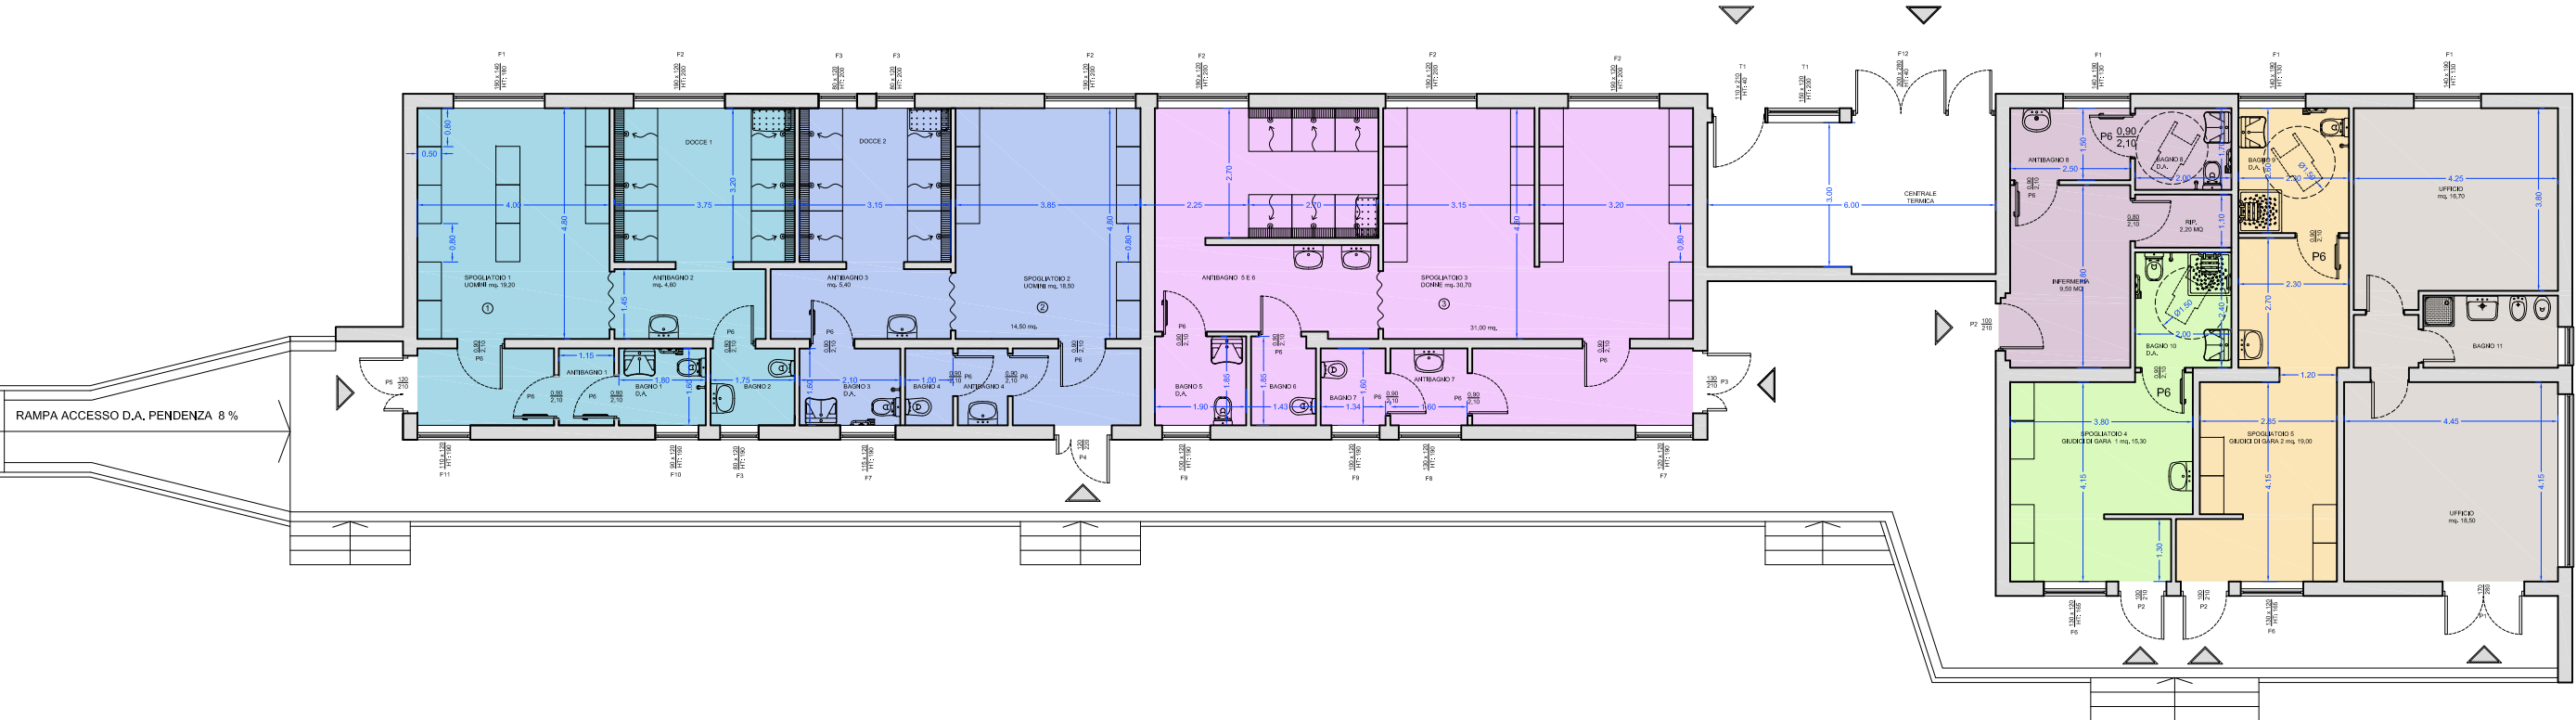

- Spogliatoio uomini 1
- Spogliatoio uomini 2
- Spogliatoio donne
- Spogliatoio giudici di gara 1
- Spogliatoio giudici di gara 2
- Zona Uffici
- Infermeria

ZONE DI SUDDIVISIONE DEI LOCALI
fiori scala

COMUNE DI TERNI
DIREZIONE LL.PP. - MANUTENZIONI
LAVORI DI RIQUALIFICAZIONE
CAMPO SCUOLA " F. CASAGRANDE"
PIANO NAZIONALE DI RIPRESA E RESILIENZA (PNRR)
Missione 5 Componente 2 Investimento/Subinvestimento 2.1
RIGENERAZIONE URBANA CUP F44H16000340007



Commitente: **COMUNE DI TERNI**
P.zza M. Risotti, 1 - 05100 Terni
C.F. 00175660504

R.U.P.: **Geom. STEFANO FREDDUZZI**
Corso del Popolo n. 30 - 05100 Terni
Collaboratore: **Dott.ssa Marta Di Filippo**

R.T.P.: **Mandatario e Capogruppo:**
Coord. e Progetto Architettonico: **arch. Alberto Tiberi**
05100 Terni Via Sabotino, 7 - e-mail : albertotiberi@gmail.com

Mandanti:
Progetto impianti: **Studio Tecnico Associato Paganelli**
Viale B. Bion, 10 - 05100 Terni - e-mail: stp@stap.it

Progetto strutture: **ing. Simone Monotti**
Strada della Quercia 85 - 05100 Terni - e-mail: segreteria@studomonotti.it

Progetto sicurezza: **ing. Alessandro Passetti**
Via Del Daino, 19 - 05100 - Terni - e-mail: passetti.ale@gmail.com

Collaborazioni: **ing. Junior Alberto Lausi**
Via Lombardo Radice, 19 - 05100 - Terni - e-mail: alberto.lausi@gmail.com

Direttore dei Lavori: **arch. Andrea Della Sala**
Strada di S. Martino, 104 - 05100 Terni - e-mail : info@andreadellasala.com

Finanziato dall'Unione europea
NextGenerationEU

Il progettato:

Contenuto del disegno:	Progetto:	tavola numero:
PROGETTO ESECUTIVO ARCHITETTONICO	STATO DI PROGETTO PALAZZINA SPOGLIATOI E UFFICI	A 08
PIANTE - PROSPETTI - SEZIONI		
data	aggiornato al	disegnato da
18.01.2023	31.03.2023	visto R.U.P.
		indice file
		scala
		1:100

Il contenuto del presente elaborato e di proprietà esclusiva del Progettista. Senza autorizzazione scritta dello stesso non può essere diffuso o usato né riprodotto totalmente o parzialmente.