




SEZIONE B-B PLINTO MONTANTI DI SOSTEGNO
DELLA RETE DI PROTEZIONE
SCALA 1:10

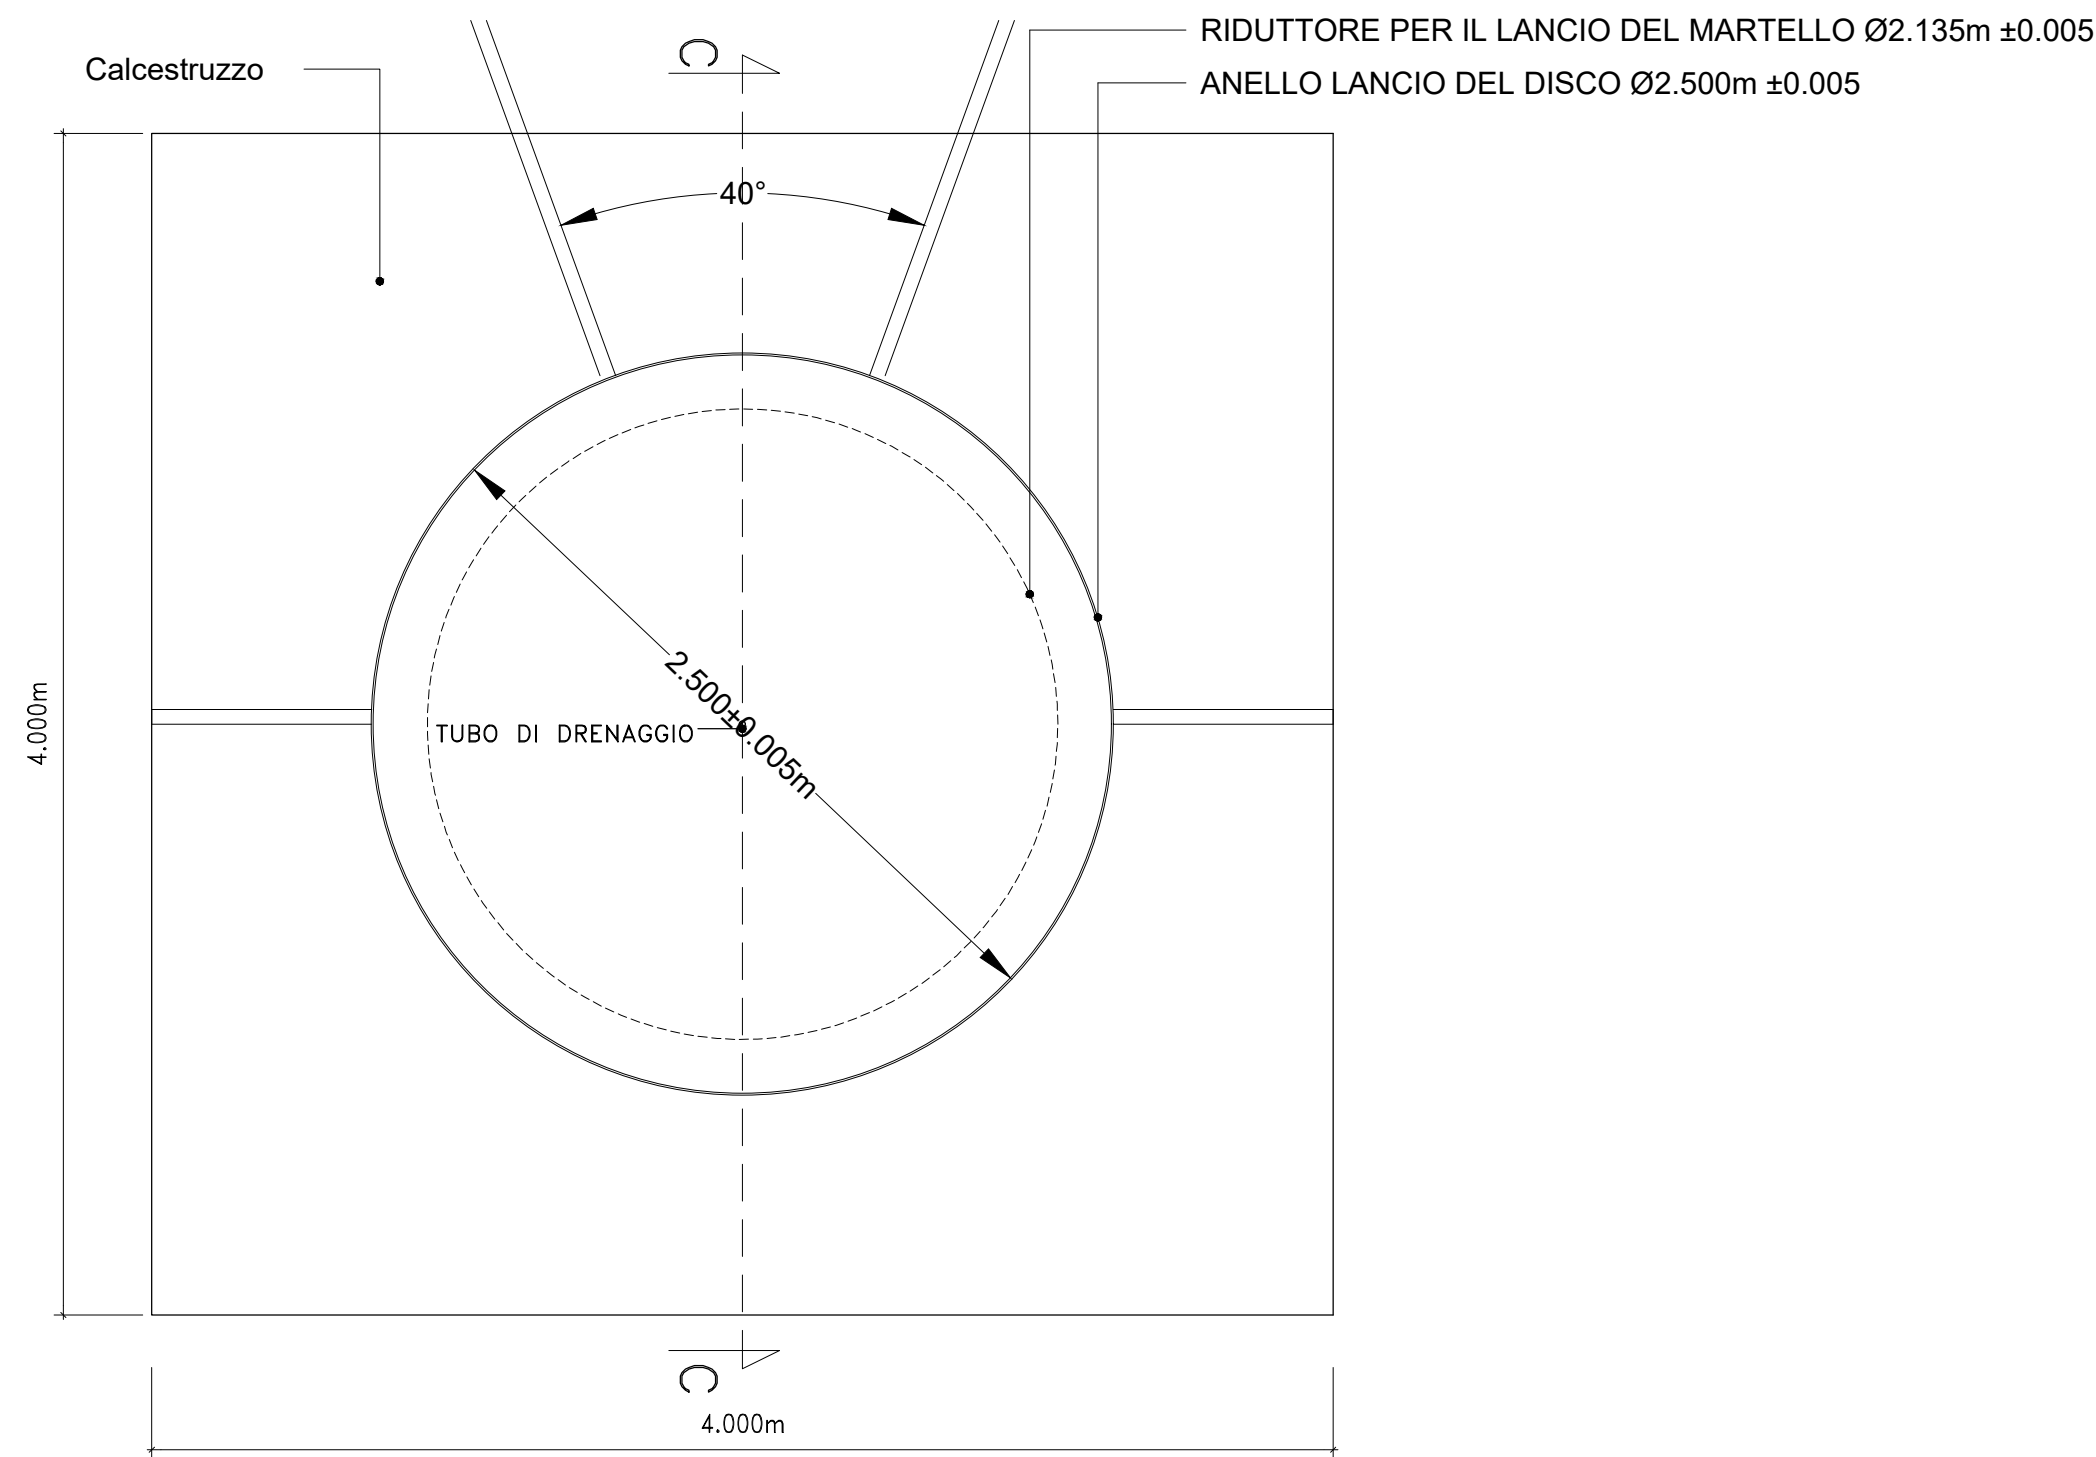


PIANTA PEDANA LANCIO DEL DISCO
SCALA 1:25

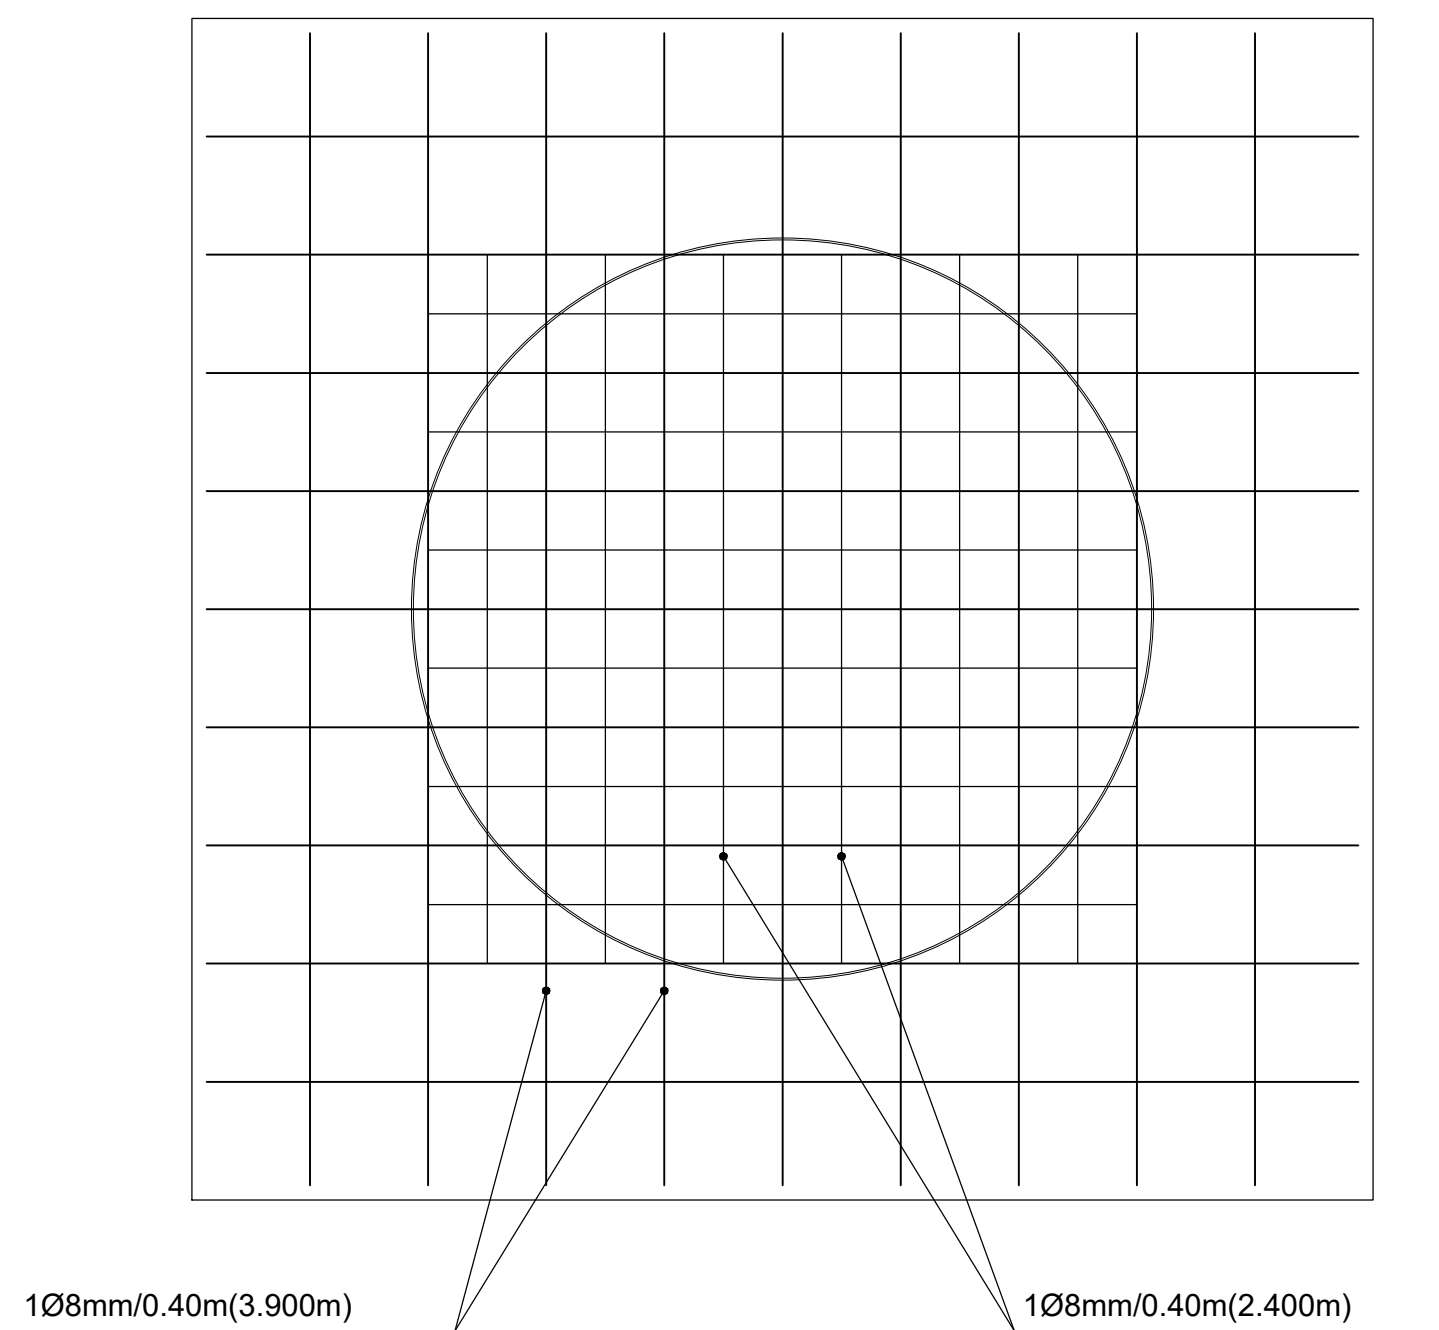


FERRO DI ARMATURA
SCALA 1:25

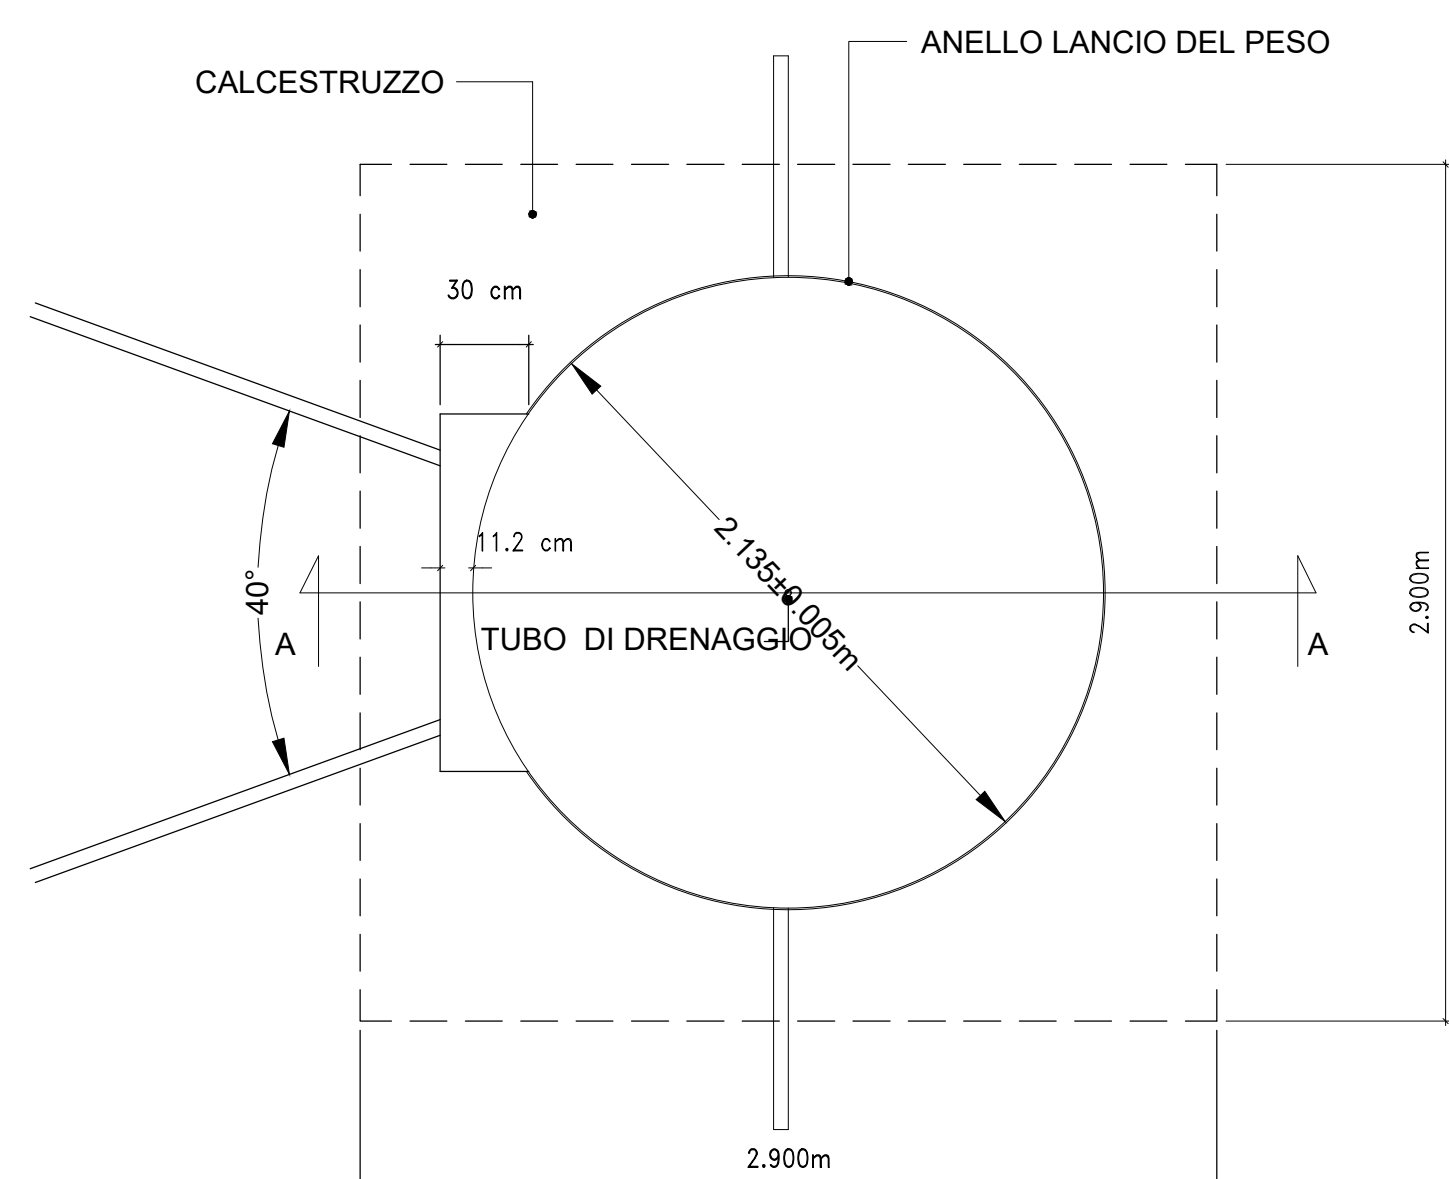


PIANTA PEDANA LANCIO DEL PESO
SCALA 1:25

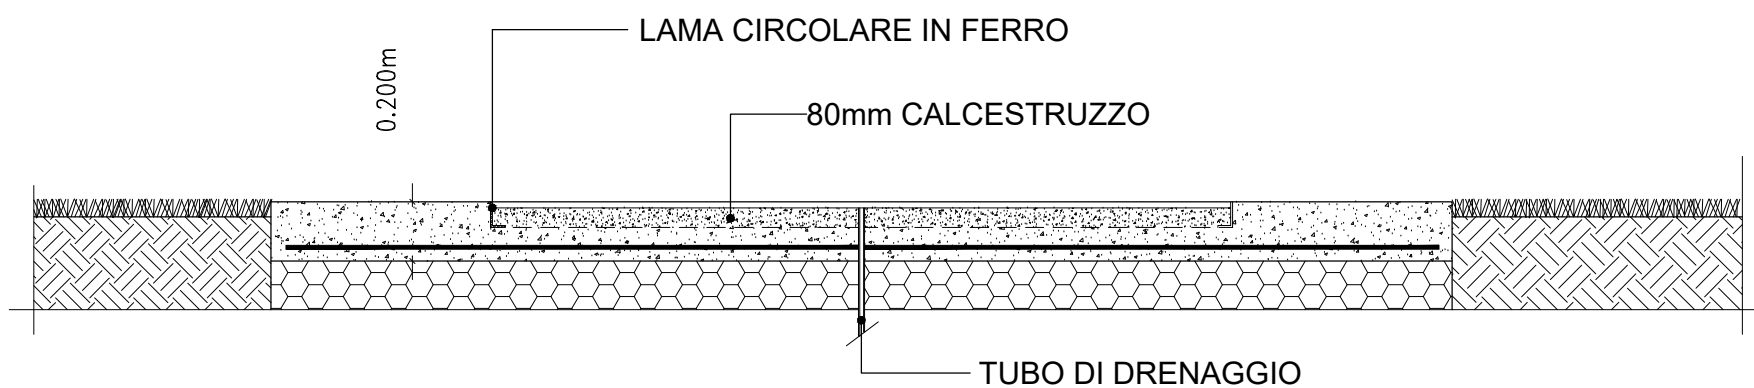


SEZIONE C-C PEDANA LANCIO DEL DISCO
SCALA 1:25

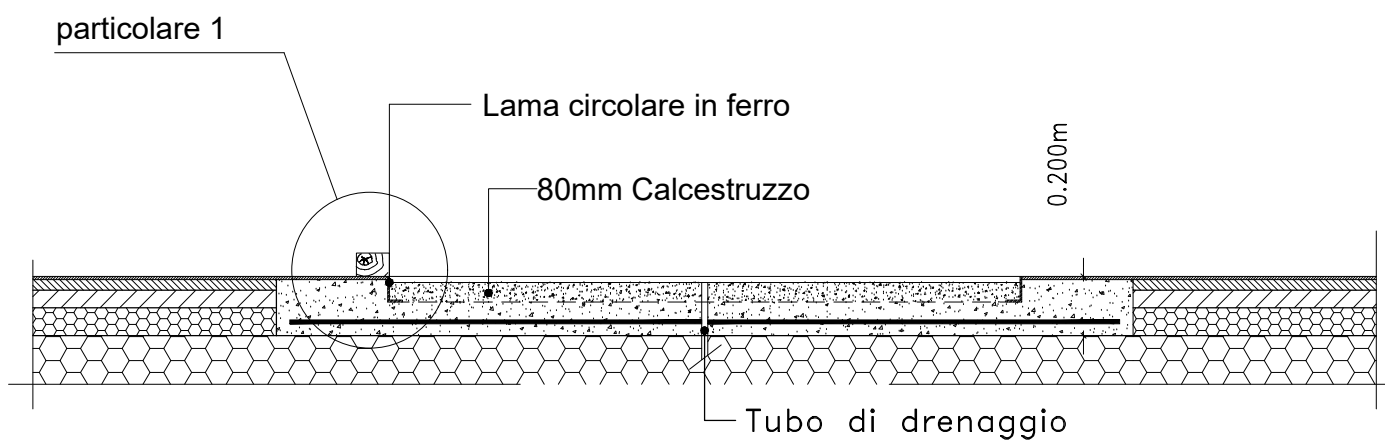


SEZIONE A-A PEDANA LANCIO DEL PESO
SCALE 1:25

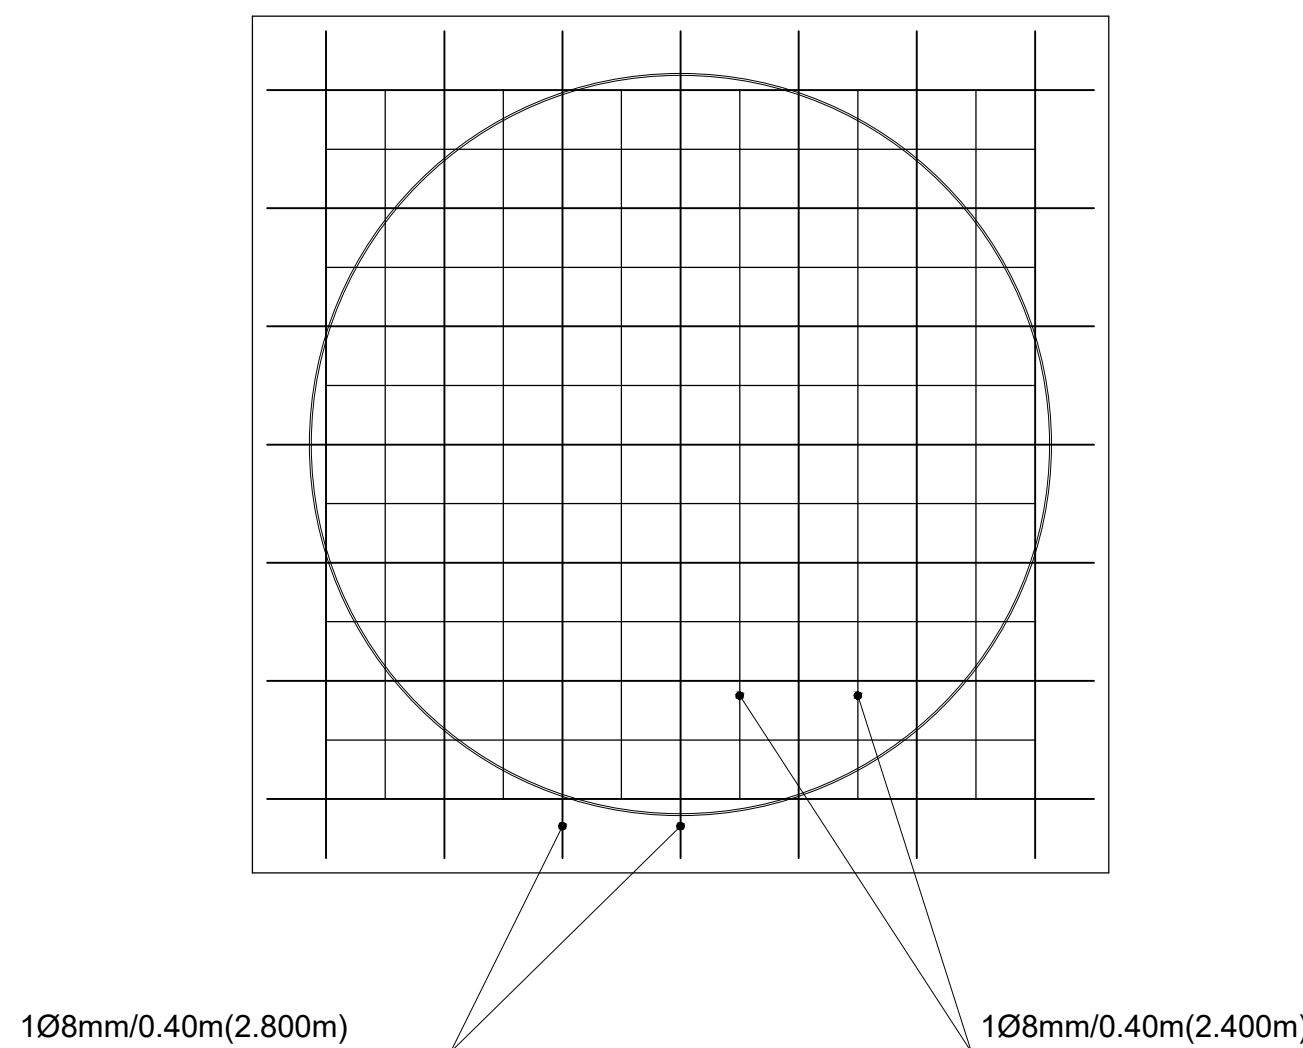


FERRO DI ARMATURA

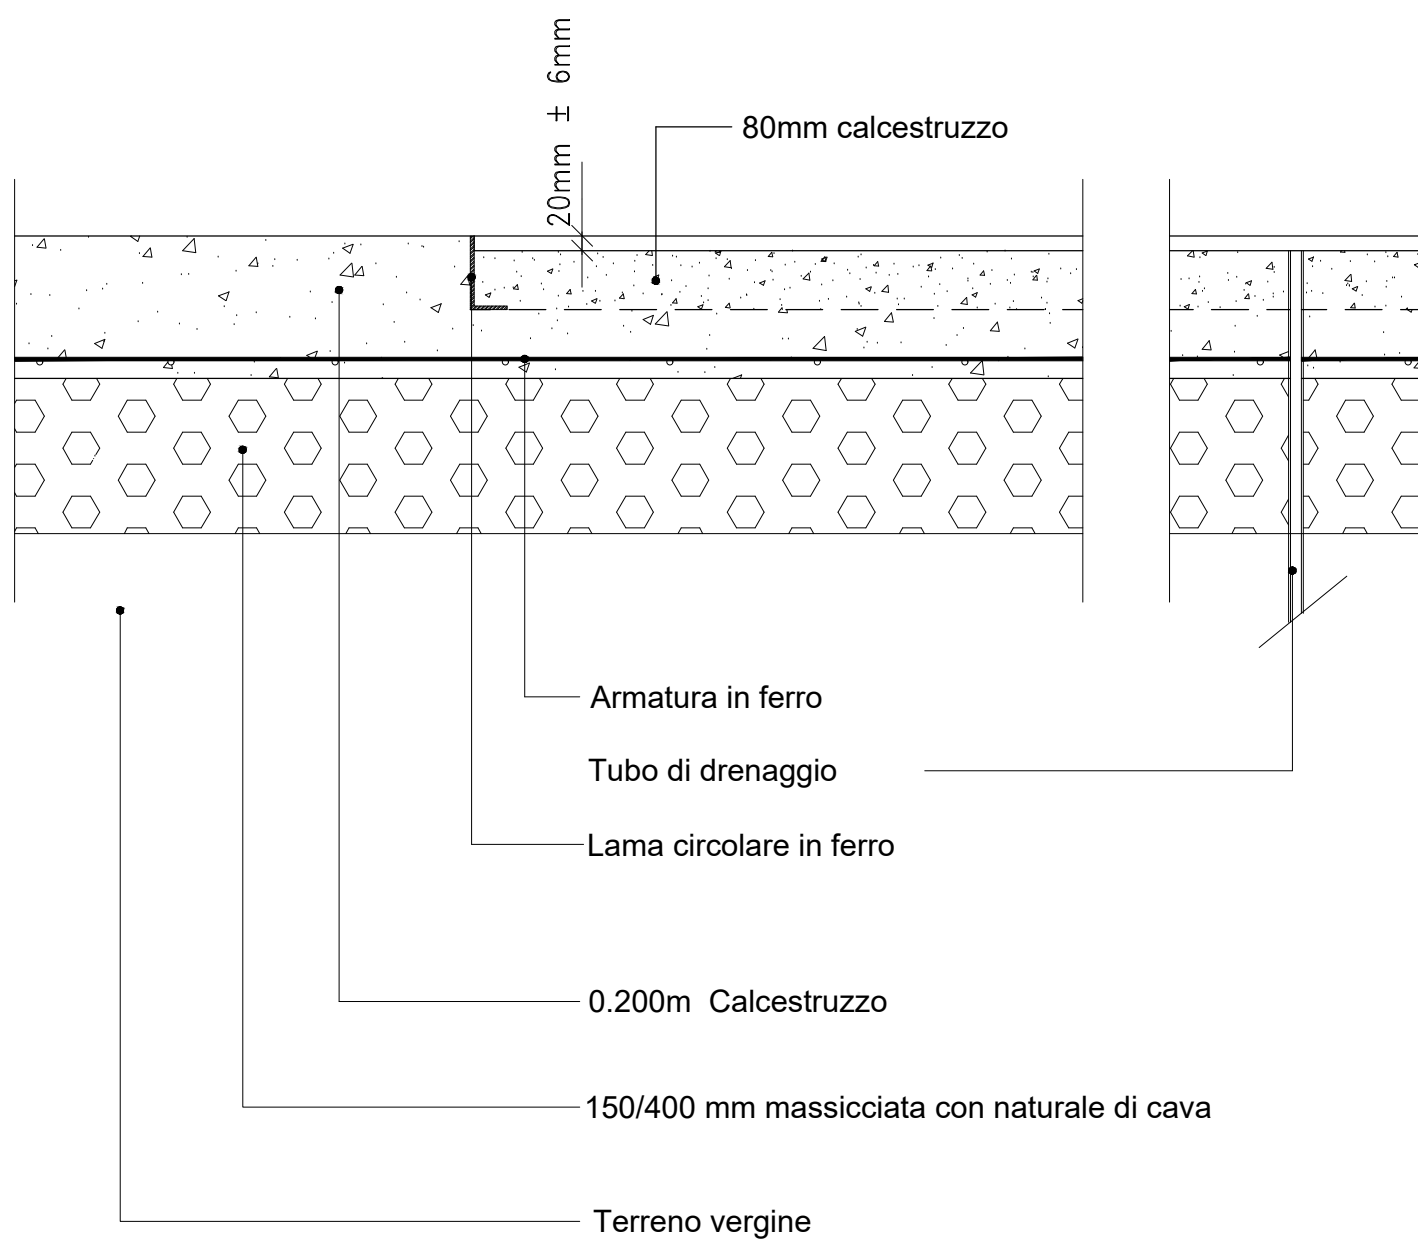

SEZIONE A-A PEDANA DEL DISCO
SCALA 1:10

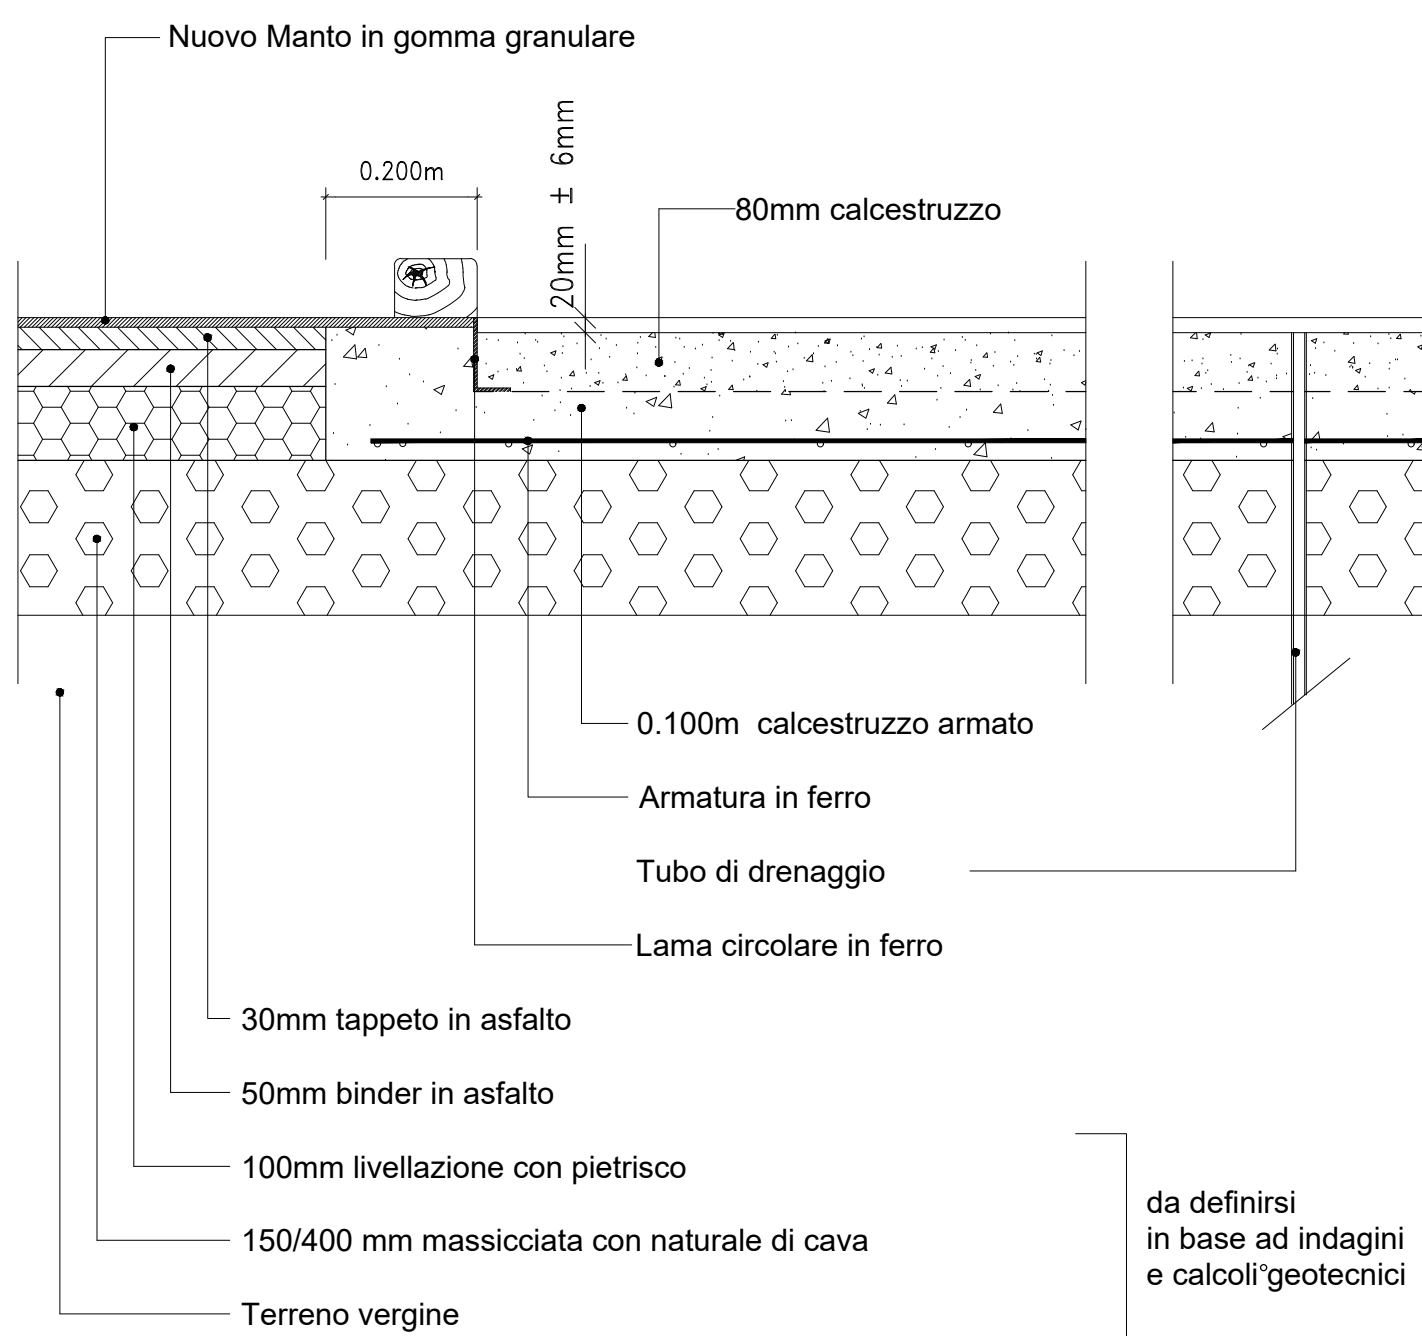

SEZIONE PEDANA LANCIO DEL PESO
INSERITA ALL'INTERNO DI UN'AREA IN ASFALTO
SCALA 1:10

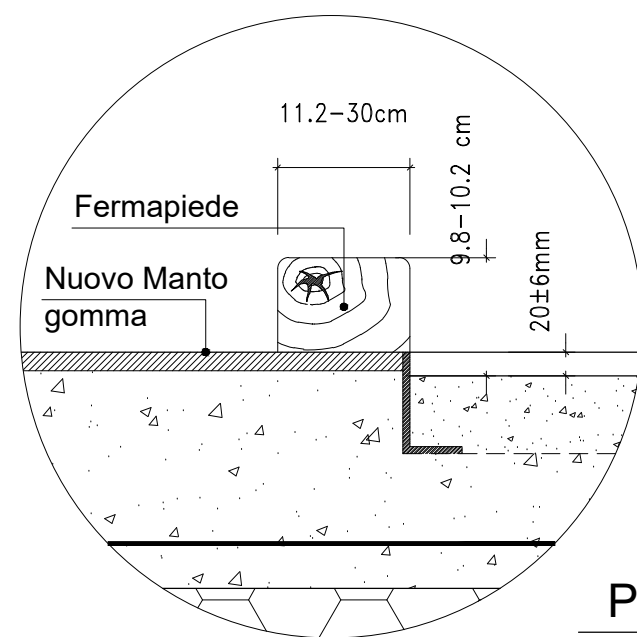

PARTICOLARE 1



COMUNE DI TERNI

DIREZIONE LL.PP. - MANUTENZIONI

LAVORI DI RIQUALIFICAZIONE

CAMPO SCUOLA " F. CASAGRANDE "

PIANO NAZIONALE DI RIPRESA E RESILIENZA (PNRR)

Missione 5 Componente 2 Investimento/Subinvestimento 2.1

RIGENERAZIONE URBANA

CUP F44H16000340007



CAMPO DI A.L.

PER LA SCUOLA

FRANCO CASAGRANDE

Committente: **COMUNE DI TERNI**
P.zza M. Risolfi, 1 - 05100 Terni
C.F. 00759900544



R.U.P.: **Geom. STEFANO FREDDUZZI**
Corso del Popolo n. 30 - 05100 Terni

Collaboratori: **Dott.ssa Marta Di Filippo**

R.T.P.: **Mandatario e Capogruppo:**
Coord. e Progetto Architettonico: **arch. Alberto Tiberi**
05100 Terni Via Sabotino, 7 - e-mail : albertotiberi@gmail.com

Mandanti:

Progetto impianti: **Studio Tecnico Associato Paganelli**
Viale B. Brin, 10 - 05100 TERNI - e-mail: stt@sttspa.it

Progetto strutture: **ing. Simone Monotti**
Strada della Quercia 010 - 05100 Terni - e-mail: segreteria@studiomonotti.it

Progetto sicurezza: **ing. Alessandro Passetti**
Via Del Daino, 19 - 05100 - Terni - e-mail: passetti.ale@gmail.com

Collaborazioni: **ing. Iunior Alberto Lausi**
Via Lombardo Radice, 19 - 05100 - Terni - e-mail: alberto.lausi@gmail.com

Direttore dei Lavori: **arch. Andrea Della Sala**
Strada di S. Martino, 104 - 05100 Terni - e-mail : info@andreadelsala.com

Contenuto del disegno: **PROGETTO ESECUTIVO ARCHITETTONICO**

Oggetto: **DETTAGLI ARCHITETTONICI: PEDANA LANCIO DEL DISCO - MARTELLO PEDANA LANCIO DEL PESO**

tabella numero: **A 06**

data	aggiornato al	disegnato da	visto R.U.P.	indice file	scala
18.01.2023	6.03.2023				VARIE

Il contenuto del presente elaborato e il progetto esclusivo del Progettista. Servizi autorizzazioni scatta dello stesso non può essere diffuso a terzi né riprodotto totalmente o parzialmente.