

LEGENDA

- MANTO PISTA
- CANALETTA A FESSURA
- CANALETTA GRIGLIATA

Nella presente tavola **A 04**:

A DETTAGLIO A: CANALETTA A FESSURA

B DETTAGLIO B: CANALETTA GRIGLIATA

Nella successiva tavola **A 05**:

C DETTAGLIO C: PEDANA DEL SALTO IN LUNGO


D DETTAGLIO D: LAYOUT DEL RETTILINEO INTEGRATO NEL TRACCIATO STANDARD DI 400 M SECONDO NORME IAAF

E DETTAGLIO E: FOSSA PERCORSO SIEPI

PARTICOLARE ASSONOMETRICO CANALETTA A FESSURA

fuori scala


particolare assonometrico: cordolo pista piu' canaletta a fessura

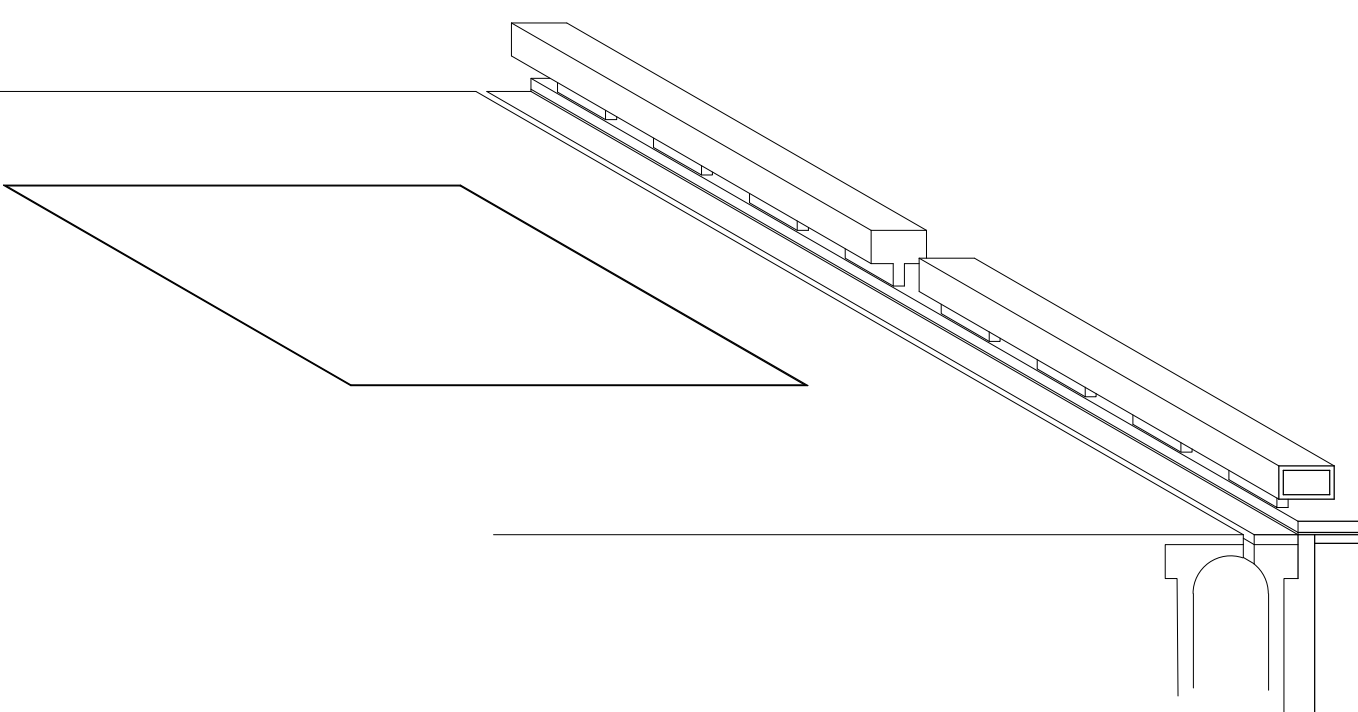



PARTICOLARE ASSONOMETRICO CANALETTA GRIGLIATA

fuori scala


particolare assonometrico: cordolo pista piu' canaletta grigliata

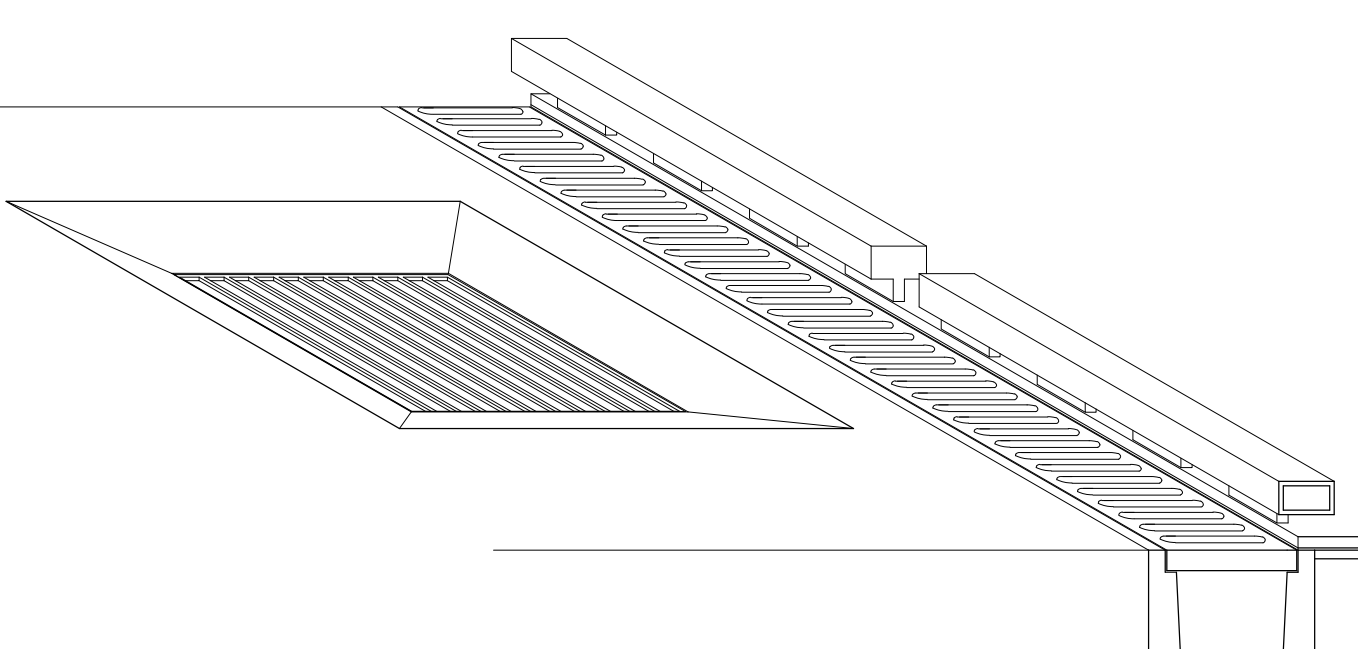


DETTAGLIO A: CANALETTA A FESSURA
scala 1:10

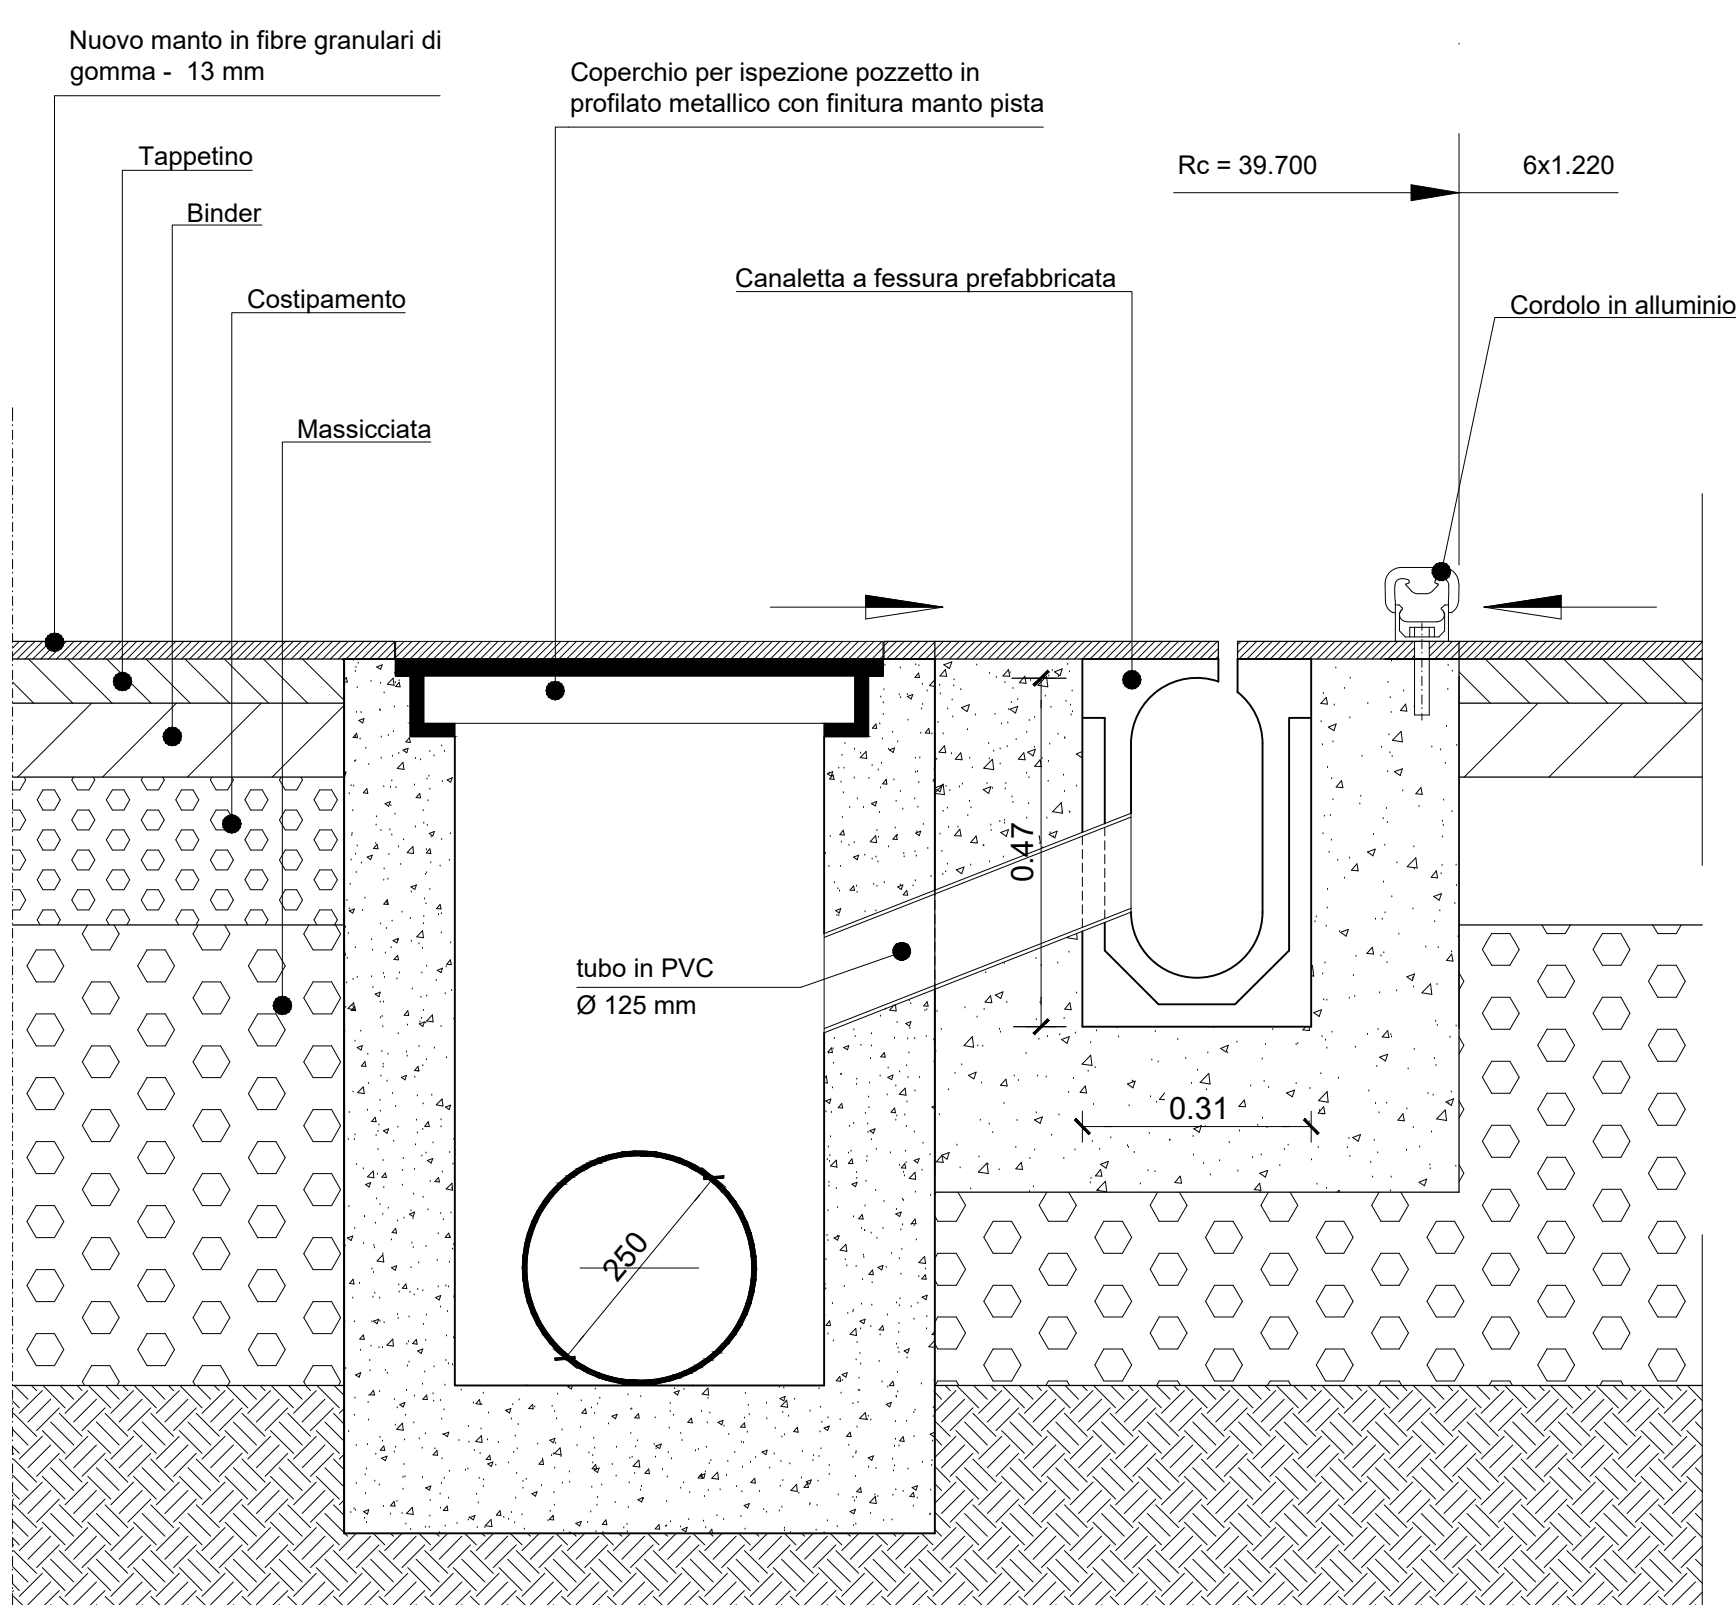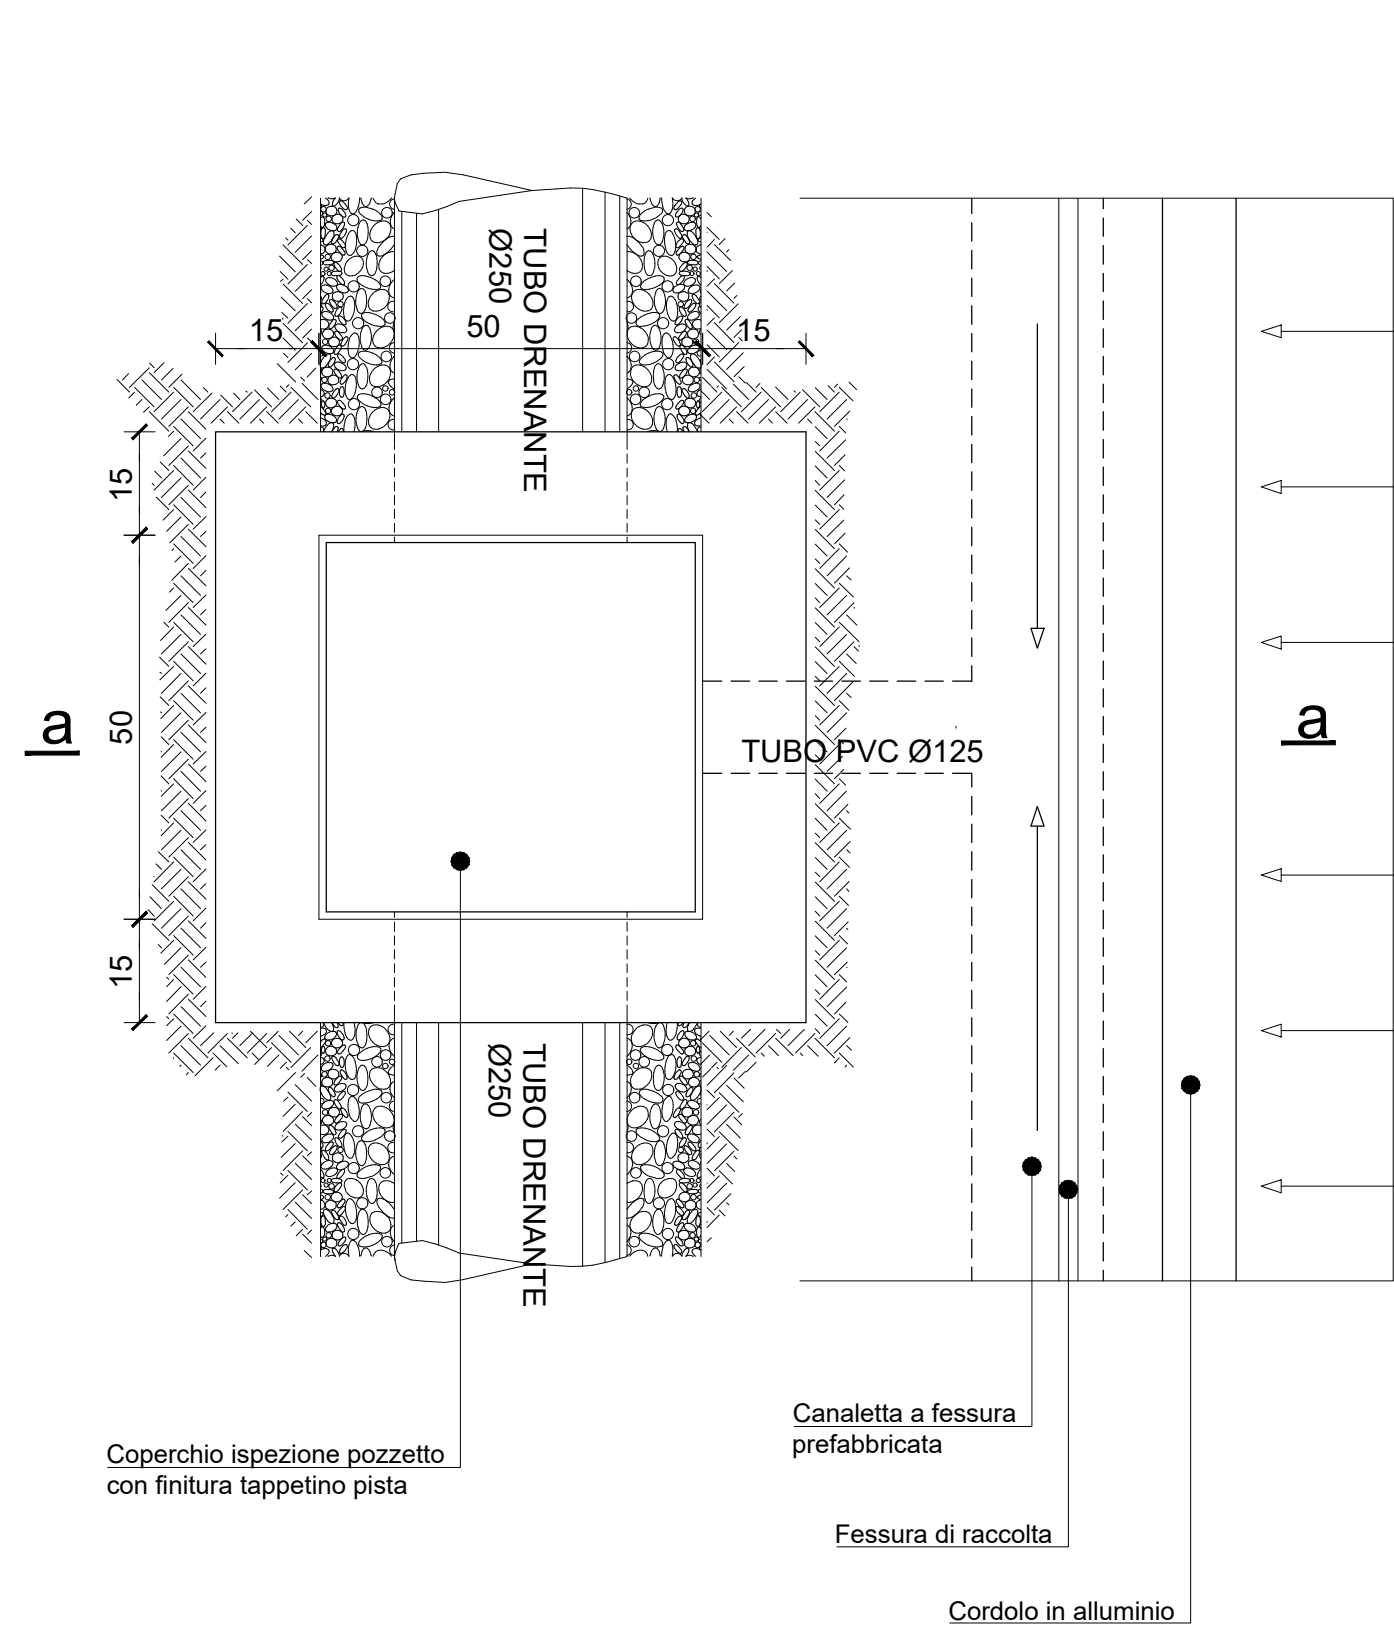

DETTAGLIO B: CANALETTA GRIGLIATA
scala 1:10

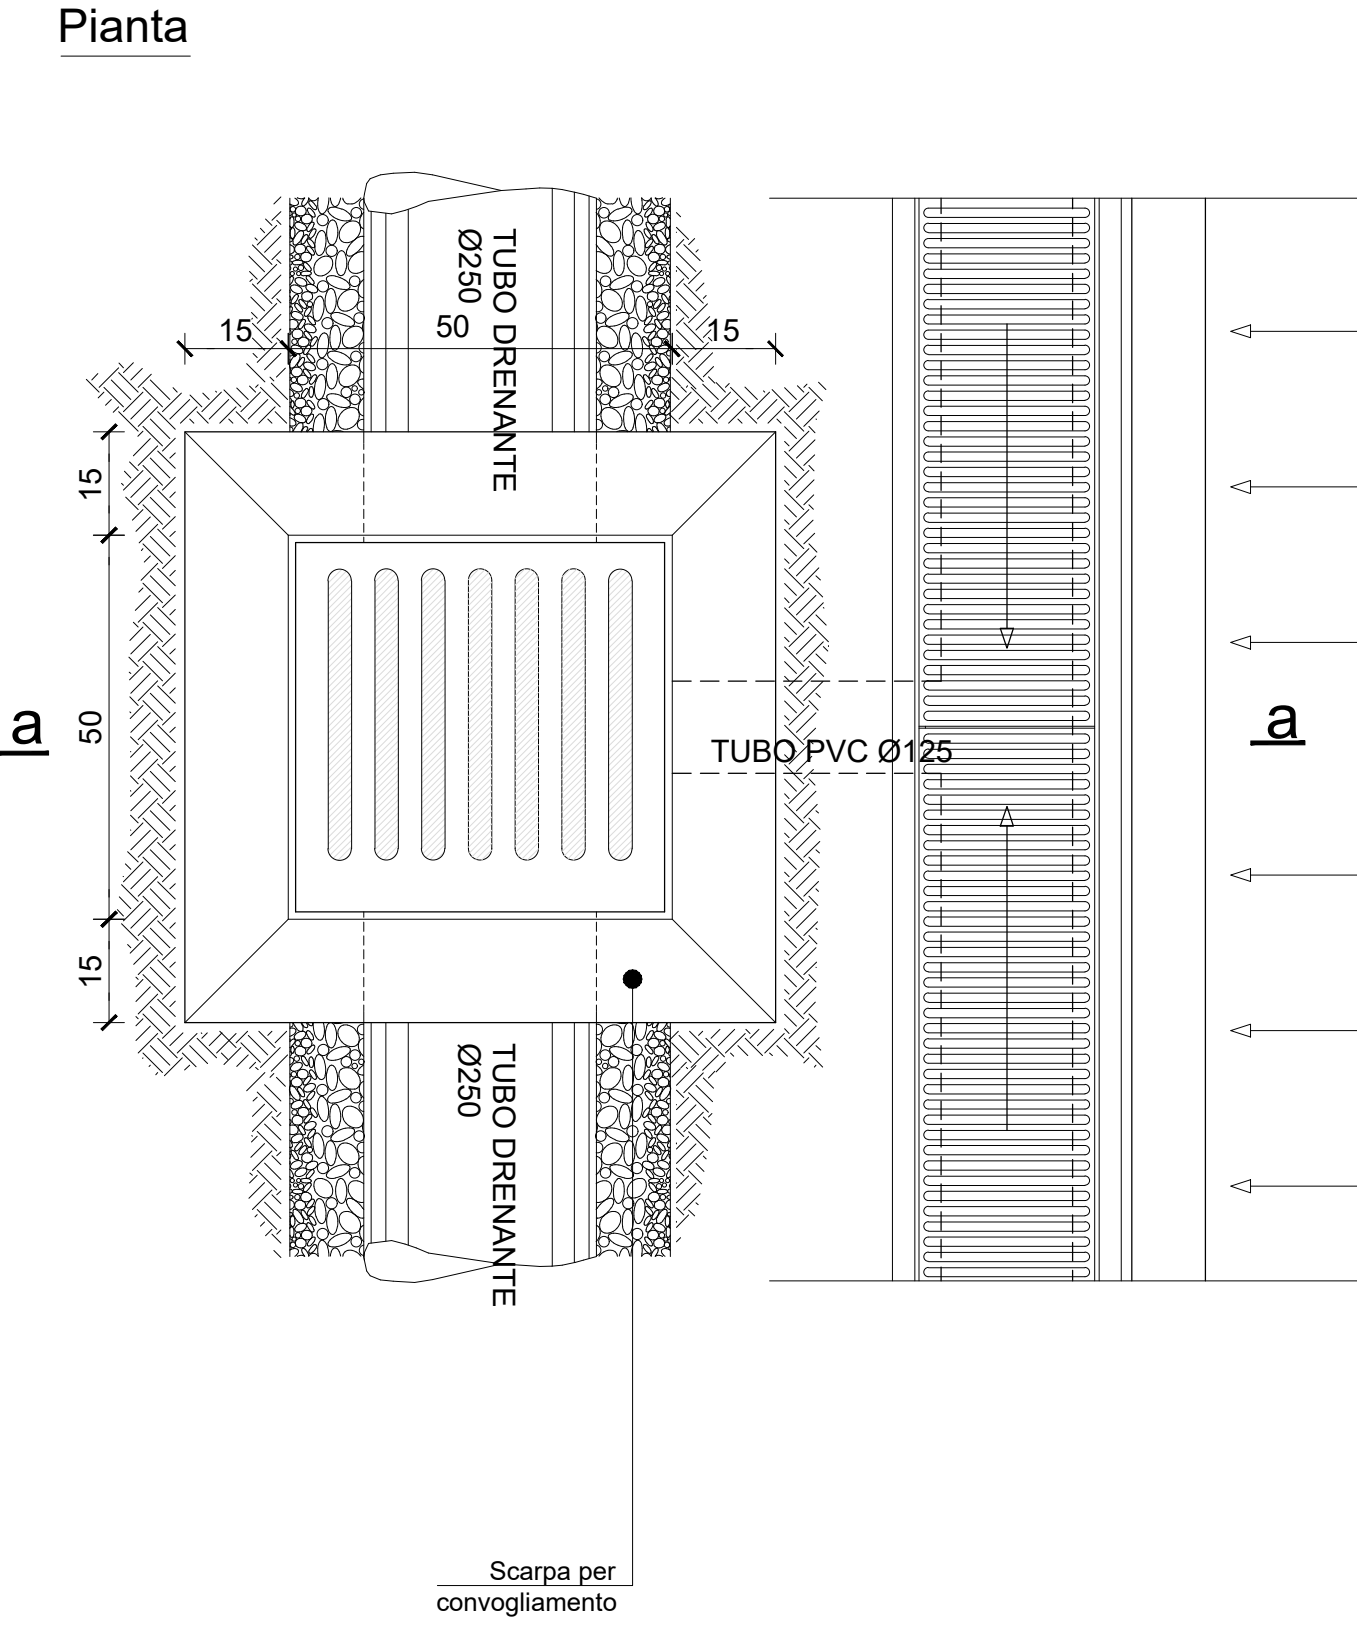

sezione a-a

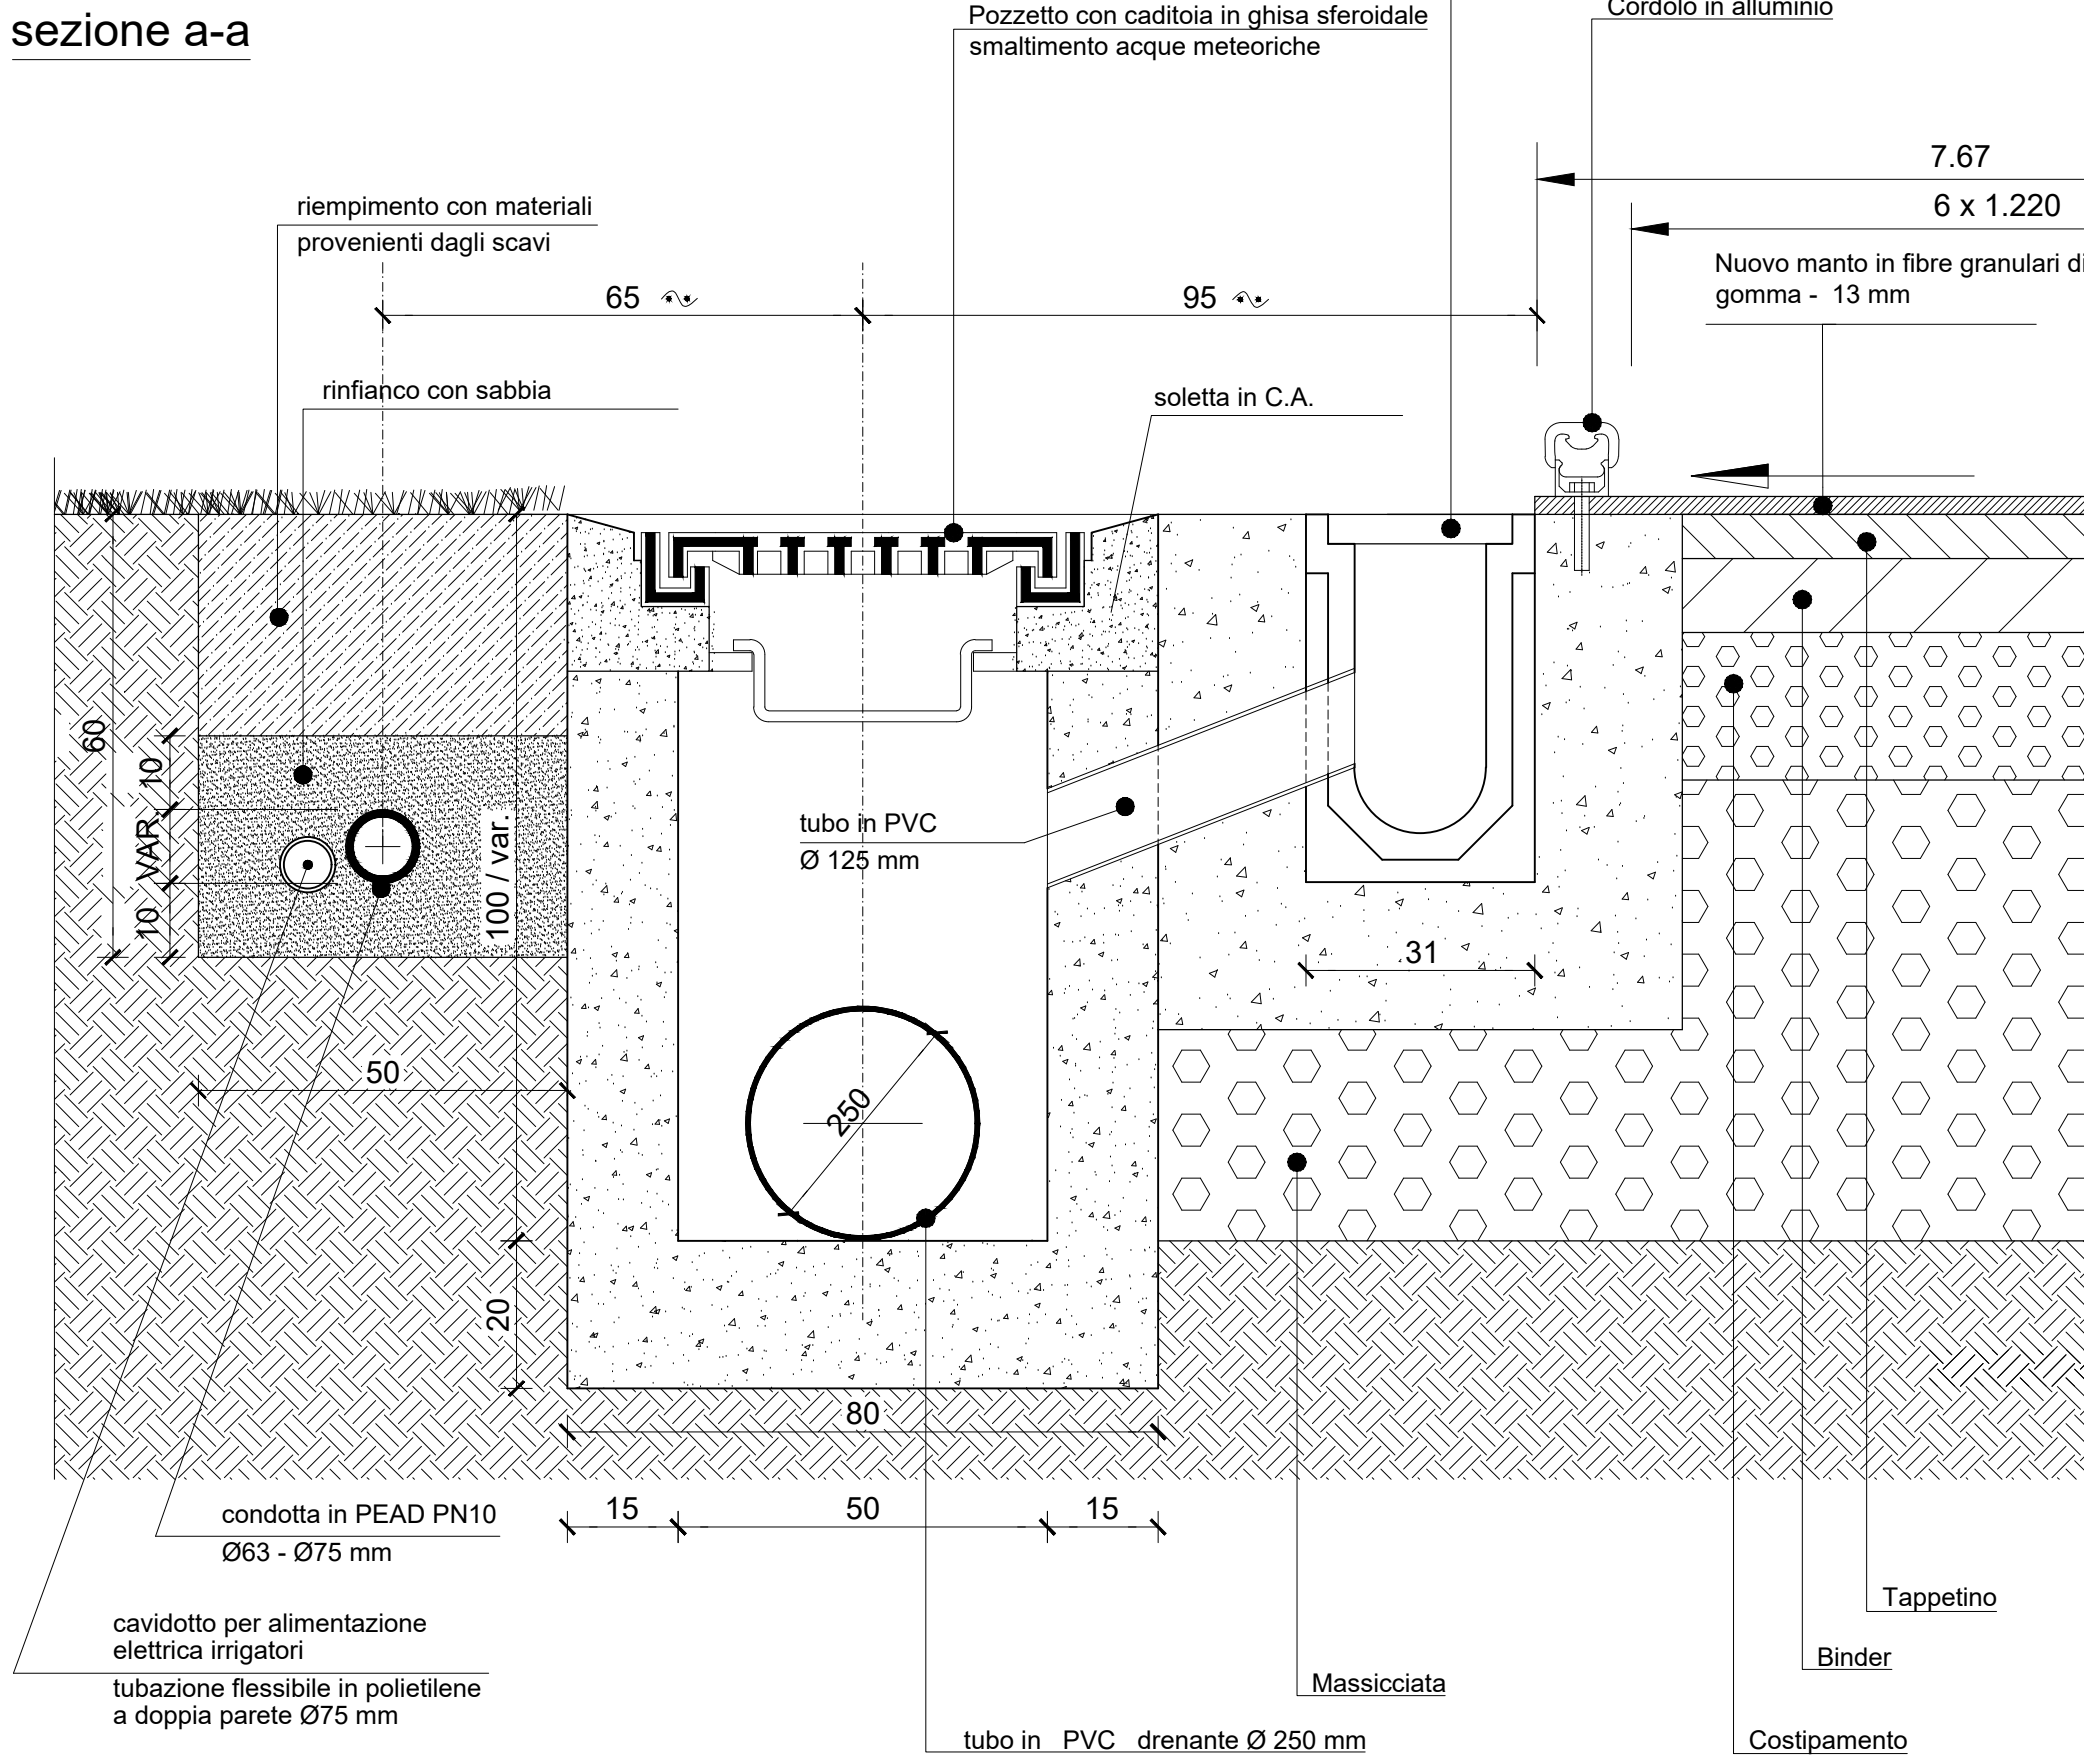



COMUNE DI TERNI
DIREZIONE LL.PP. - MANUTENZIONI
LAVORI DI RIQUALIFICAZIONE
CAMPO SCUOLA " F. CASAGRANDE"
PIANO NAZIONALE DI RIPRESA E RESILIENZA (PNRR)
Missione 5 Componente 2 Investimento/Subinvestimento 2.1
RIGENERAZIONE URBANA
CUP F4H1600340007



CONI
CAMPO DI A.I.L.
PER LA SCUOLA
FRANCO CASAGRANDE

Comittente: **COMUNE DI TERNI**
P.zza M. Rossi, 1 - 05100 Terni
C.F. 0017660054

R.U.P.: **Geom. STEFANO FREDDUZZI**
Corso del Popolo n. 38 - 05100 Terni
Collaboratore: **Dott.ssa Marta Di Filippo**

Mandatario e Capogruppo:
Coord. e Progetto Architettonico: **arch. Alberto Tiberi**
(05100 Terni Via Subelino, 7 - e-mail: albertotiberi@gmail.com)

Mandanti:
Progetto Impianti:
Progetto strutture:
Progetto sicurezza:
C.S.P. - C.S.E.
Collaborazioni:
Prog. impianti termotecnici
Direttore dei Lavori:

Studio Tecnico Associato Paganelli
Viale B. Bin, 10 - 05100 TERNI - e-mail: info@stap.it
ing. Simone Monotti
Studio della Qualità 05 - 05100 Terni - e-mail: segreteria@studiomonotti.it
ing. Alessandro Passetti
Via Dei Dano, 19 - 05100 - Terni - e-mail: passetti.ale@gmail.com
ing. Iunior Alberto Lausi
Via Lombardo Radice, 19 - 05100 - Terni - e-mail: alberto.lausi@gmail.com
arch. Andrea Della Sala
Strada di S. Martino, 104 - 05100 Terni - e-mail: info@andreadellasal.com

tavola numero:
A 04
scala:
VARIE

Contenuto del disegno:
**PROGETTO ANELLO PISTA
ESECUTIVO
ARCHITETTONICO**

Oggetto:
**PROGETTO ANELLO PISTA
DETTAGLI ARCHITETTONICI:
CANALETTA A FESSURA
CANALETTA GRIGLIATA**

data	aggiornato al	disegnato da	visto R.U.P.	indice file
18.01.2023	6.03.2023			

Il contenuto del presente elaborato è di proprietà esclusiva del Progettista. Senza autorizzazione scritta dello stesso non può essere diffuso o terzi né riprodurre totalmente o parzialmente.