COMUNI DI TERNI E NARNI

PIANO URBANO DELLA MOBILITA' SOSTENIBILE

Scala 1:500

BRTP0090
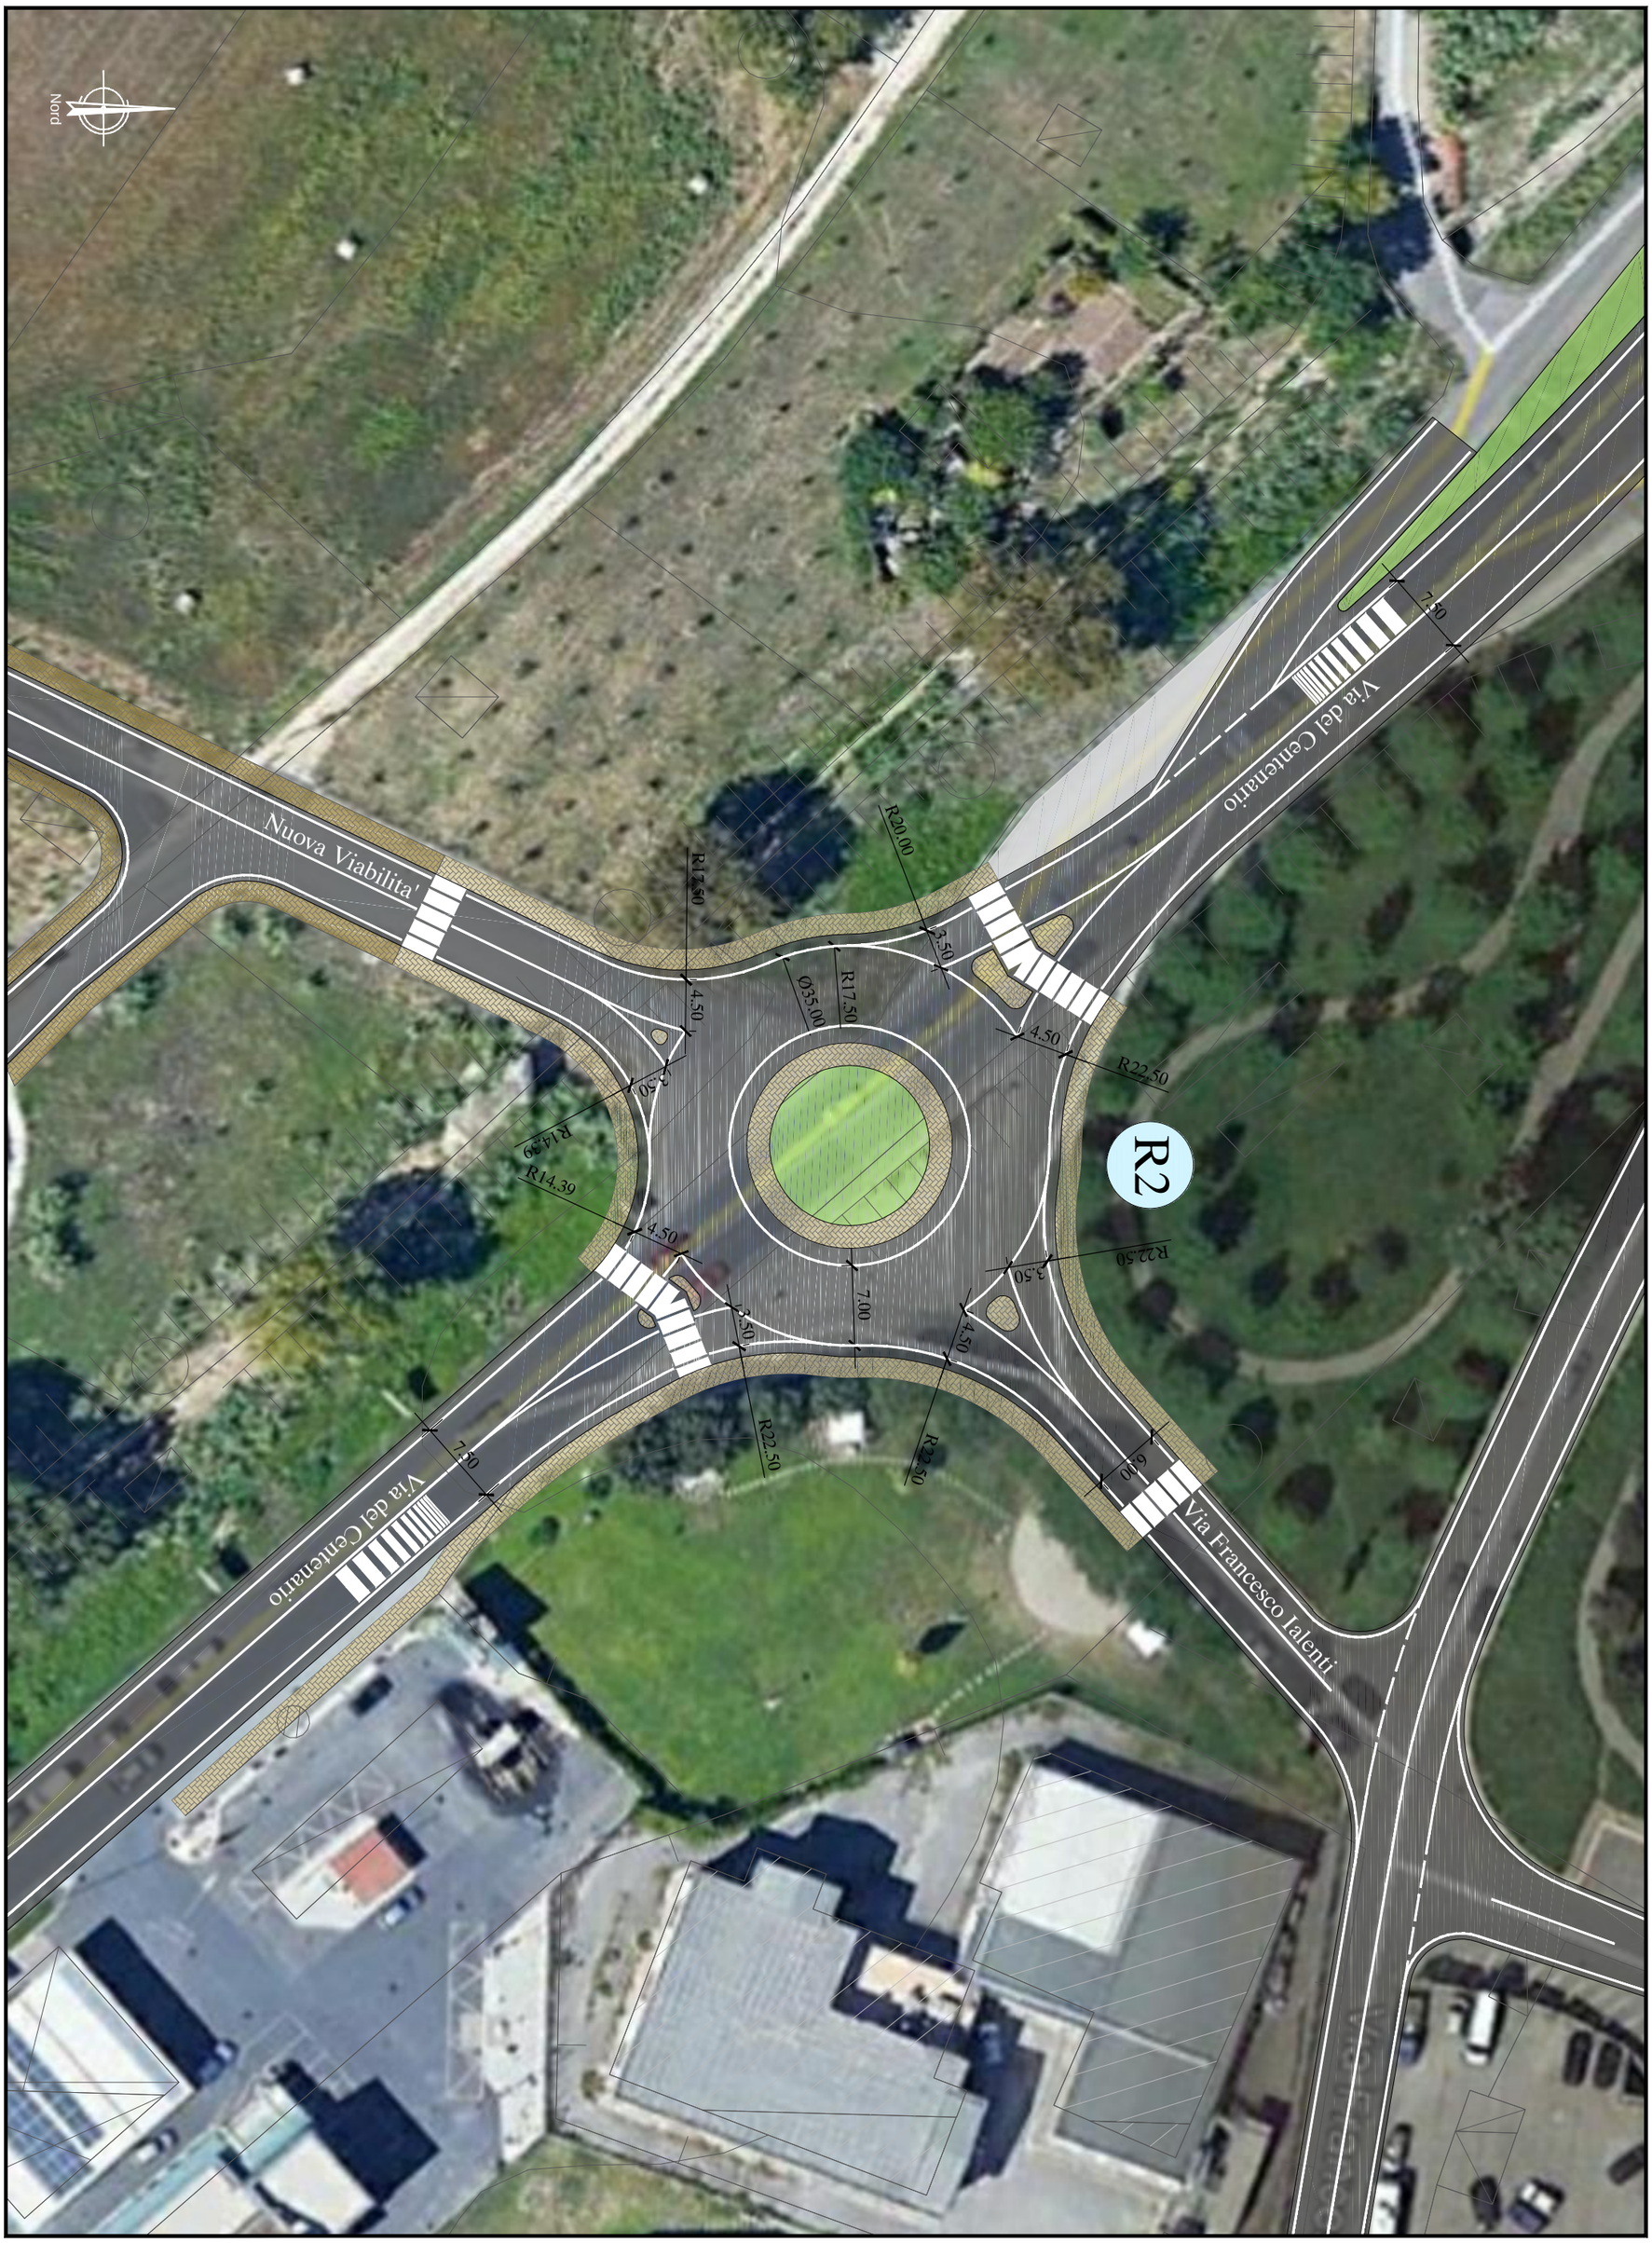
Rotatoria di progetto all'intersezione tra via del Centenario,via Francesco Ialenti e nuova Viabilita' - (R2)