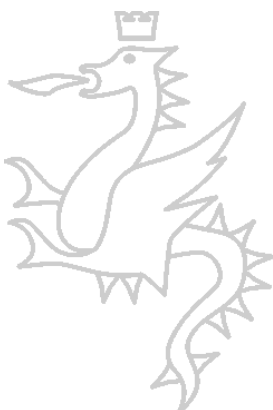


# **ALLEGATO B**

## **Previsione di P.R.G.**

**Locale, ex seggio elettorale, in loc. Miranda, Terni  
(Deliberazione del Consiglio Comunale n. 27 del 18/09/2018)**

**Censito al Catasto Fabbricati del Comune di Terni al  
al Foglio n. 184 p.lla 189 sub. 3**



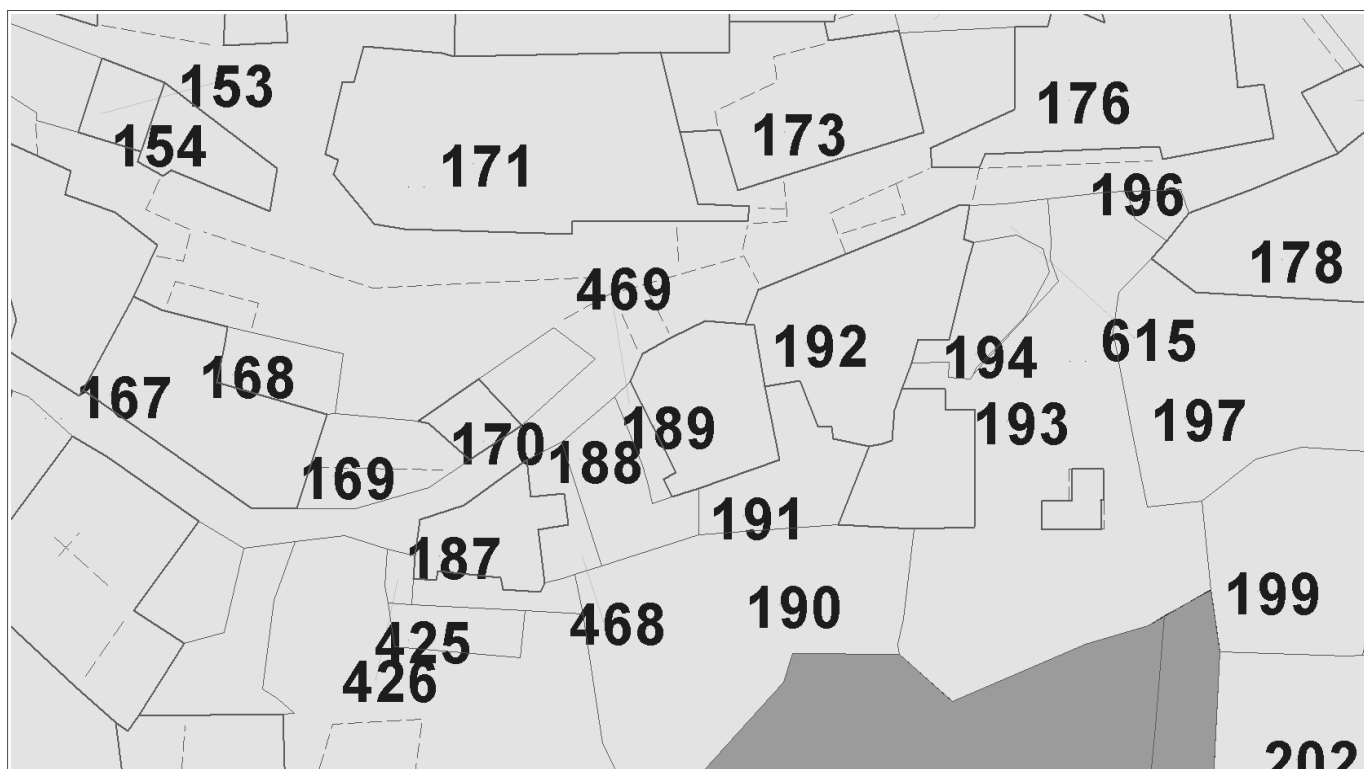


Tavola A - scala 1:500

**Tavola A - Zonizzazione**

AA0 Zone A centri storici minori (art. 56)

**Tavola B - Modalità di attuazione**

28 Piani Attuativi di iniziativa pubblica (art. 22)

Perimetro centri abitati (art. 28)

**Tavola C - Vincoli ambientali e beni culturali**

Green ways (art. 49)

**Tavola D - Zonizzazione acustica**

III - Classe terza (art. 32)

**Tavola F - Unità di paesaggio, individuazione ambiti – macro aree**

1Msm UNITA' di PAESAGGIO-1Msm Area Montana di Stroncone e Miranda (art. 1Msm)

Perimetri macroaree

8 AMBITO URBANO CENTRI MINORI - Marmore / Piediluco

**Tavola 5.1a - Piano Strutturale**

Perimetro Macroaree

AA0 Zone urbane storiche

**Gestione del piano**

1 Monetizzazione zona 1

03-OP-067 Piani Approvati - Varianti al Piano Operativo NTA

- Zone escluse L.R. 13/2209 (piano casa)

Centri Storici A attuazione R.R. n.2/2015