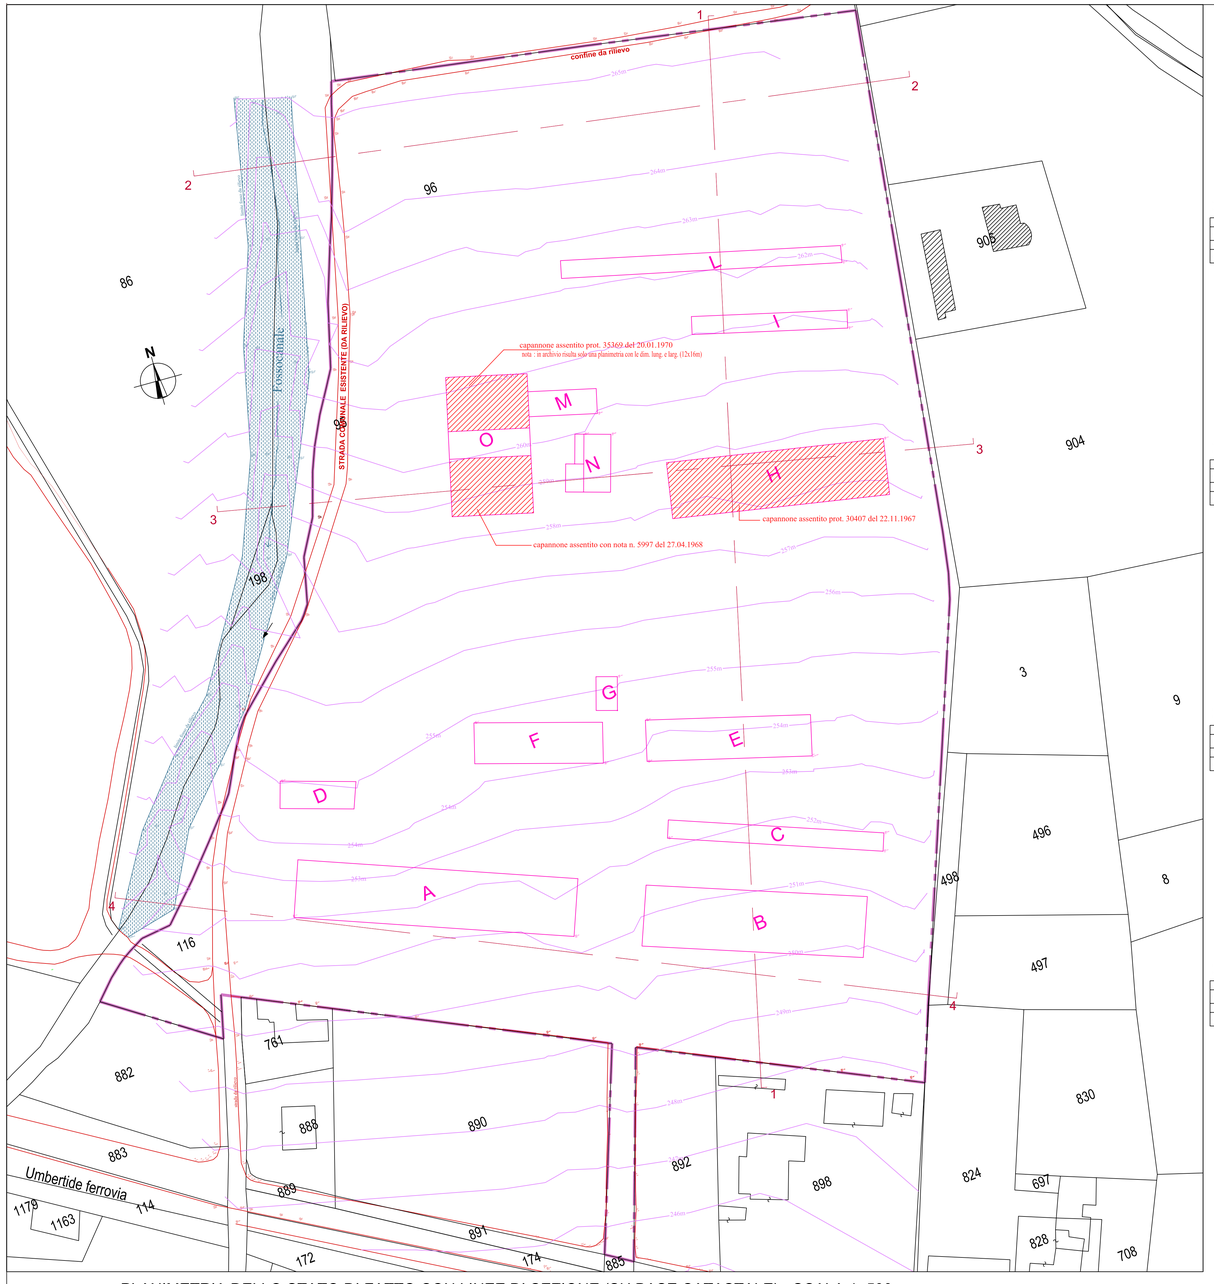

PLANIMETRIA DELLO STATO DI FATTO CON LINEE DI SEZIONE (SU BASE CATASTALE) - SCALA 1: 500

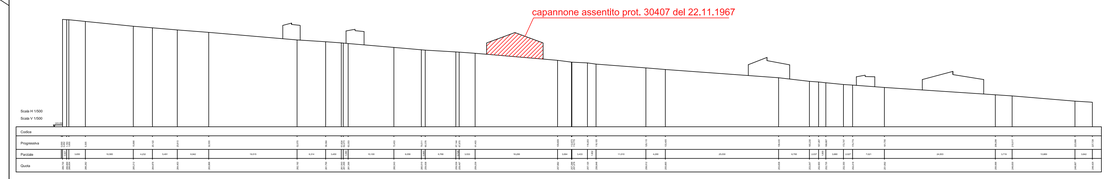

SEZIONE 1-1 1/500

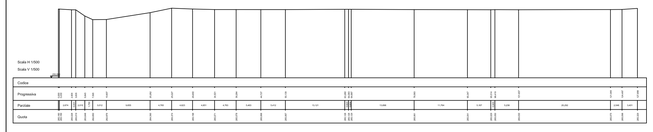

SEZIONE 2-2 1/500

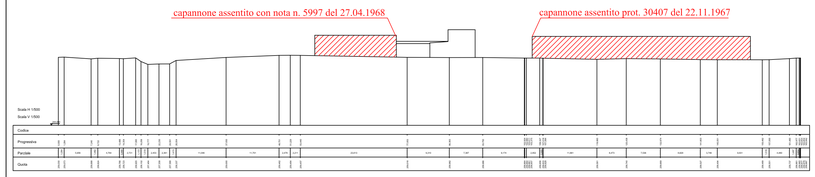

SEZIONE 3-3 1/500

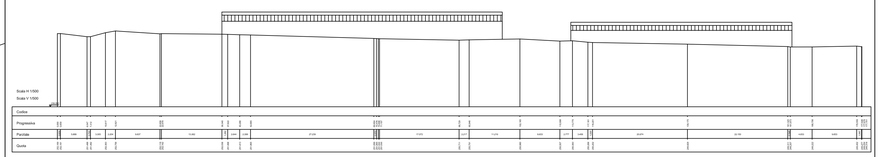

SEZIONE 4-4 1/500

DELIMITAZIONI	Art. N.T.A.
Rilievo Celerimetrico	
Limite Comparto	20

PROVINCIA DI TERNI

REGIONE DELL'UMBRIA

COMUNE DI TERNI

PIANO ATTUATIVO DI INIZIATIVA PRIVATA PER LA REALIZZAZIONE DI UN COMPLESSO RESIDENZIALE SITO IN LOCALITA' FOSSOCANALE

IMMOBILIARE LE QUERCE S.R.L.
RICHIEDENTE

STATO DI FATTO:

- SEZIONI ALTIMETRICHE DELLO STATO DI FATTO

Capogruppo : Geom. Antonio Fortunati
Progettisti : Arch. Renato Cardinali
Geom. Antonio Fortunati

Collaboratore : Geom. Marco Laurucci

STUDIO TECNICO GEOMETRA FORTUNATI
Timbro professionale
Timbro professionale
05021 ACQUASPARTA (TERNI) Via S. Francesco 8 Telef./FAX 0744/943524
e-mail studiofortunati@libero.it

DATA: DIC. 2012
AGG.TO: MAR 2013
RAPP. 1/500

TAV. 06/B

I PROGETTISTI SI RISERVANO A TERMINI DI LEGGE LA PROPRIETA' DI QUESTO DISEGNO, CON DIVIETO DI RIPRODURLO O RENDERLO COMUNQUE NOTO A TERZI SENZA LA LORO AUTORIZZAZIONE.