


STRALCIO DI PIANTA A QUOTA LOCALE VASCA - SCALA 1:100

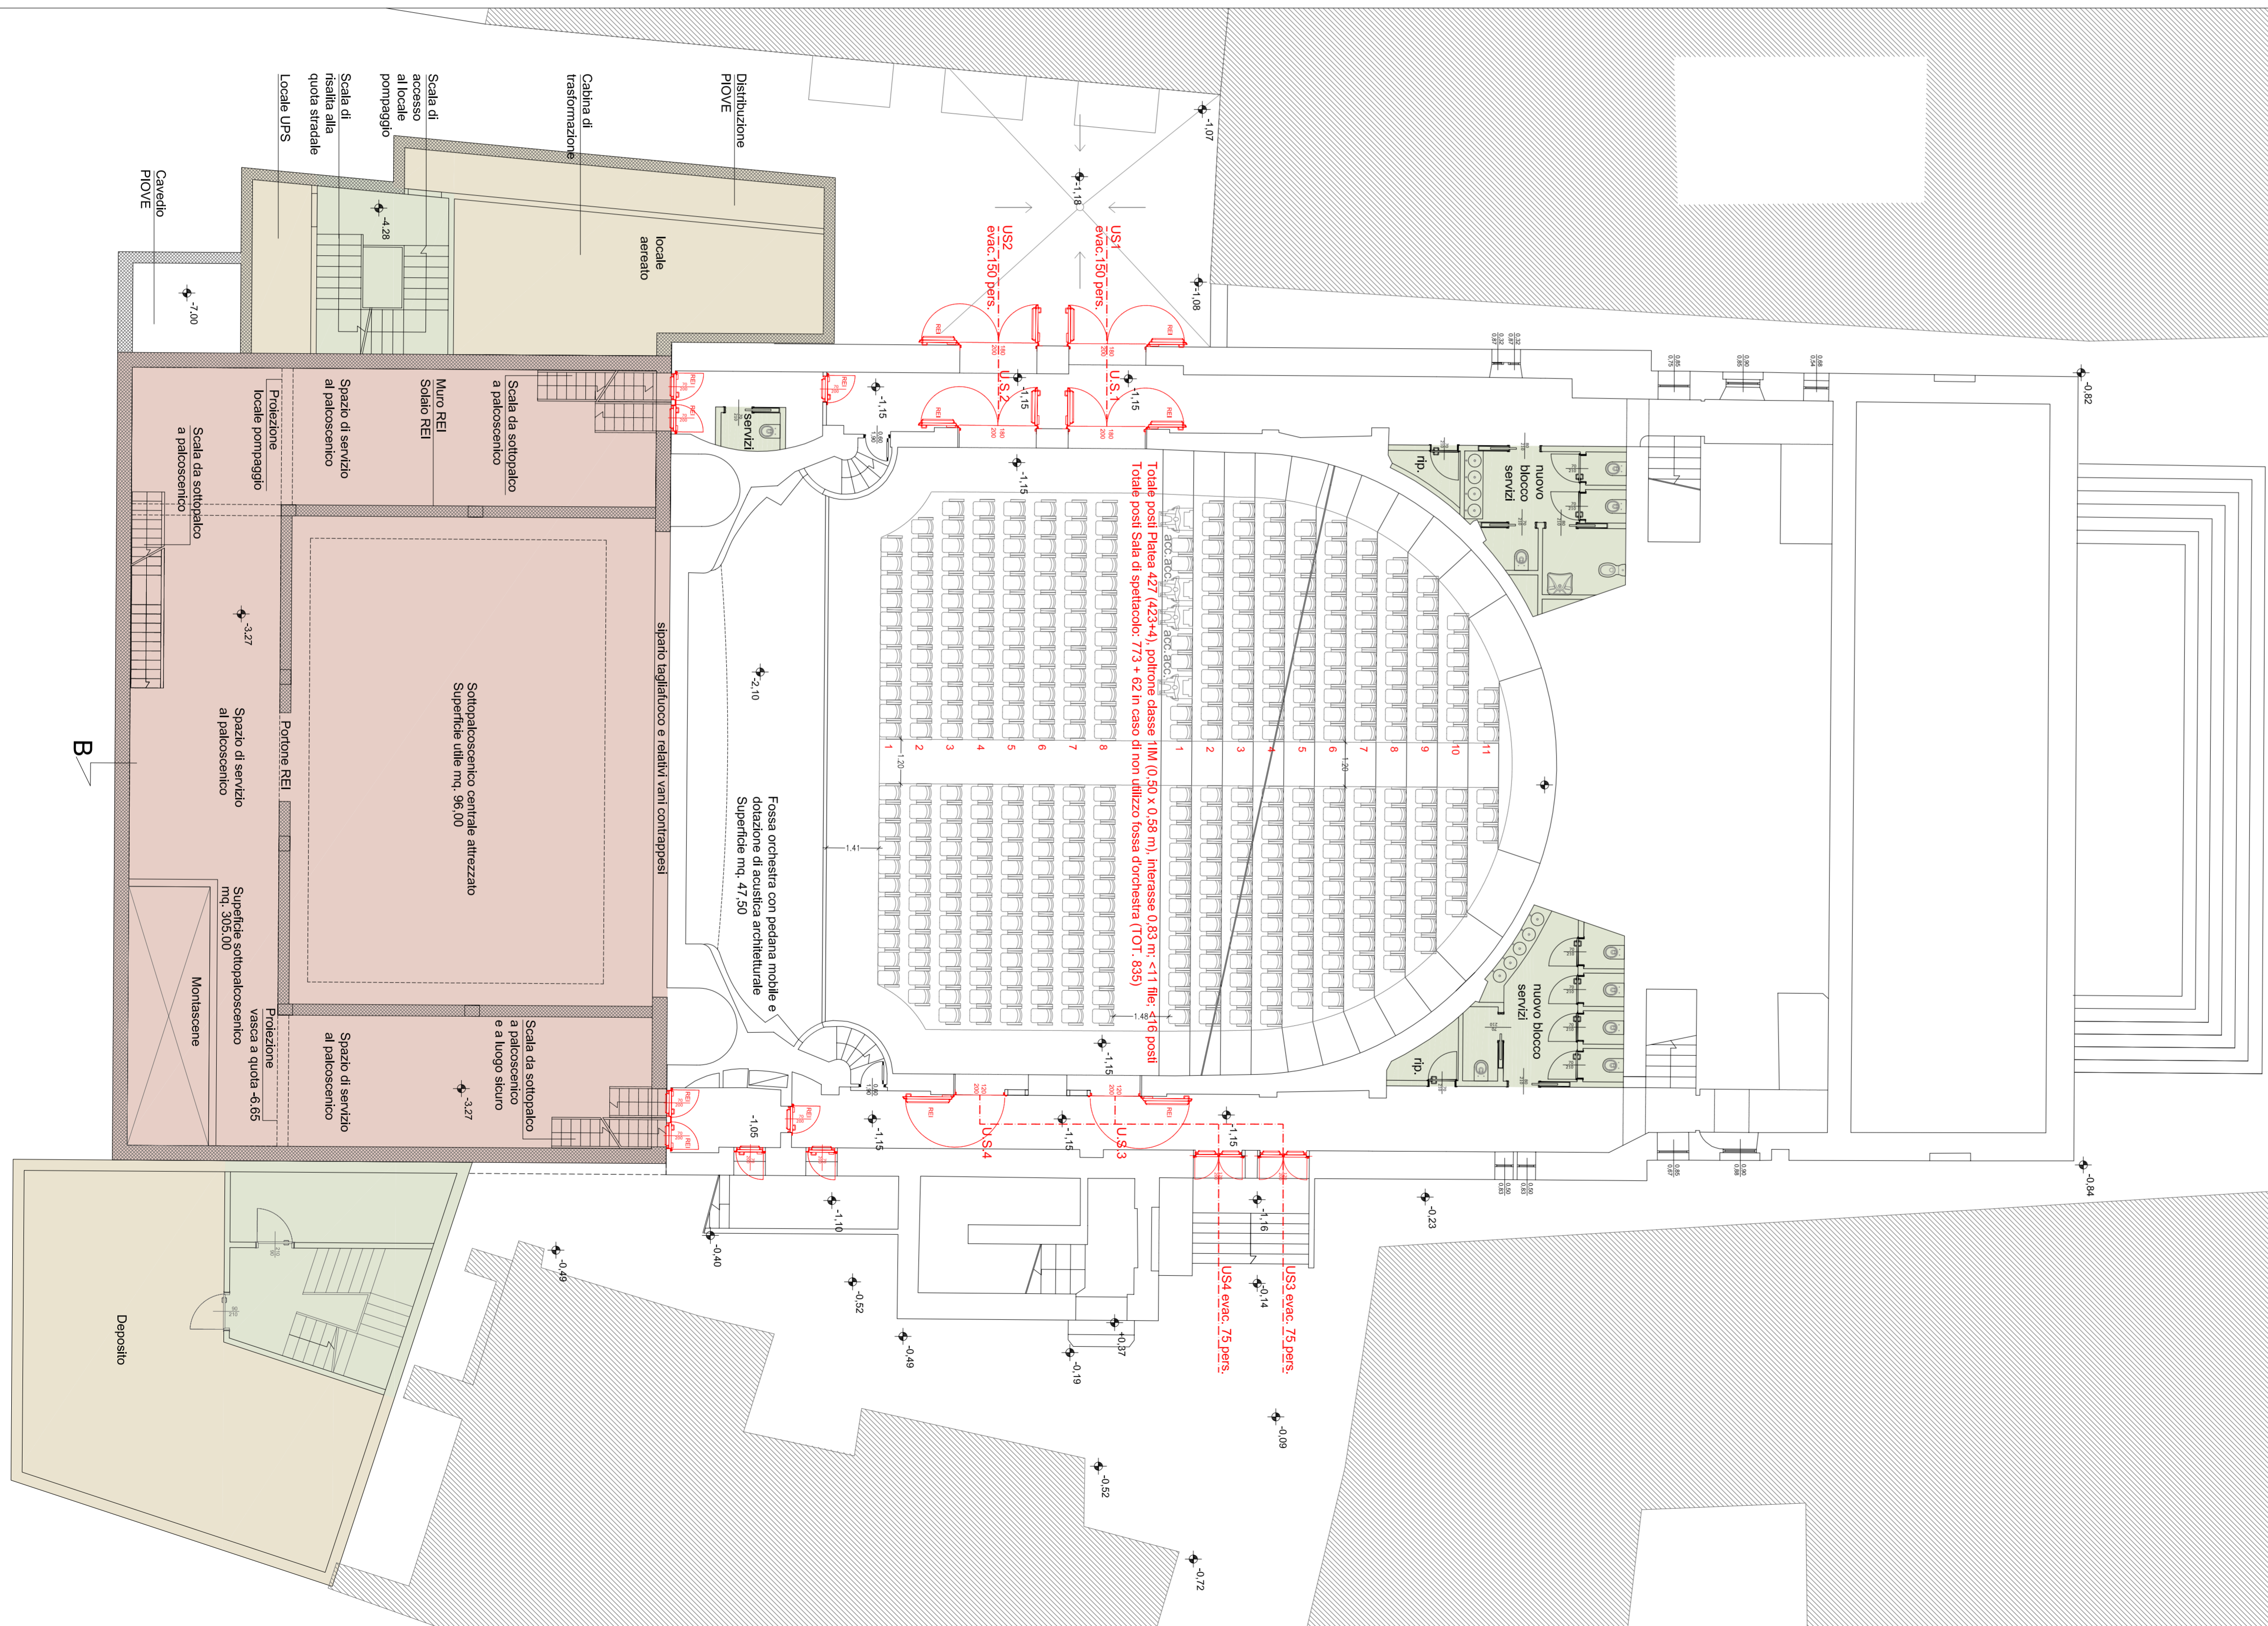

PIANTA A QUOTA SOTTOPALCOSCENICO - SCALA 1:100

NUMERO POSTI SALA DI SPETTACOLO

IN CASO DI UTILIZZO DI FOSSA D'ORCHESTRA

PLATEA	423 + 4 = 427 spettatori
PALCHI 1° ORDINE	46 spettatori
PALCHI 2° ORDINE	16 spettatori
PALCHI 3° ORDINE	38 spettatori
GALLERIA	246 spettatori
TOTALE	773 spettatori

NUMERO POSTI SALA DI SPETTACOLO

IN CASO DI NON UTILIZZO DI FOSSA D'ORCHESTRA

PLATEA	423 + 4 = 427 spettatori
FOSSA D'ORCHESTRA	62 spettatori
PALCHI 1° ORDINE	46 spettatori
PALCHI 2° ORDINE	16 spettatori
PALCHI 3° ORDINE	38 spettatori
GALLERIA	246 spettatori
TOTALE	835 spettatori

TORRE SCENICA

USCITE DI SICUREZZA - PERSONE EVACUATE

US11 - N. 2 MODULI	37,5 pers./MOD.	75 pers. evacuate
US12 - N. 2 MODULI	37,5 pers./MOD.	75 pers. evacuate
US13 - N. 2 MODULI	37,5 pers./MOD.	75 pers. evacuate
TOTALE		225 pers. evacuate

- TORRE SCENICA
- SPAZI DI SERVIZIO ALLO SPETTACOLO
- SPAZI DI DISTRIBUZIONE E SERVIZI IGIENICI

SALA DI SPETTACOLO - con utilizzo fossa d'orchestra

USCITE DI SICUREZZA - PERSONE EVACUATE


US1 - N. 3 MODULI	50 pers./MOD.	150 pers. evacuate
US2 - N. 3 MODULI	50 pers./MOD.	150 pers. evacuate
US3 - N. 2 MODULI	37,5 pers./MOD.	75 pers. evacuate
US4 - N. 2 MODULI	37,5 pers./MOD.	75 pers. evacuate
US5+US6 - N. 4 MODULI	37,5 pers./MOD.	150 pers. evacuate
US7 - N. 2 MODULI	37,5 pers./MOD.	75 pers. evacuate
US8 - N. 2 MODULI	37,5 pers./MOD.	75 pers. evacuate
US9 - N. 2 MODULI	37,5 pers./MOD.	75 pers. evacuate
US10 - N. 2 MODULI	37,5 pers./MOD.	75 pers. evacuate
TOTALE GALLERIA + PALCHI 2° + PALCHI 3°=	300 = 300	
TOTALE	773 persone <	900 pers. evacuate

SALA DI SPETTACOLO - non utilizzo fossa d'orchestra

USCITE DI SICUREZZA - PERSONE EVACUATE

US1 - N. 3 MODULI	50 pers./MOD.	150 pers. evacuate
US2 - N. 3 MODULI	50 pers./MOD.	150 pers. evacuate
US3 - N. 2 MODULI	37,5 pers./MOD.	75 pers. evacuate
US4 - N. 2 MODULI	37,5 pers./MOD.	75 pers. evacuate
US5+US6 - N. 4 MODULI	37,5 pers./MOD.	150 pers. evacuate
TOTALE PLATEA (ultimo 4 file)+ PALCHI 1°:	54+46 = 100 < 150	
US7 - N. 2 MODULI	37,5 pers./MOD.	75 pers. evacuate
US8 - N. 2 MODULI	37,5 pers./MOD.	75 pers. evacuate
US9 - N. 2 MODULI	37,5 pers./MOD.	75 pers. evacuate
US10 - N. 2 MODULI	37,5 pers./MOD.	75 pers. evacuate
TOTALE GALLERIA + PALCHI 2° + PALCHI 3°:	246+16+38 = 300	
TOTALE	835 persone <	900 pers. evacuate

Committente



COMUNE DI TERNI
Direzione Lavori Pubblici
III^ Unità Operativa

P.zza M. Ridolfi, 1
05100 Terni

Tel. +39 0744.549.579
Fax +39 0744.549.658
monica.finotto@comune.terni.it

Raggruppamento Temporaneo di Professionisti

STRUTTURE
DOTT. ING. GABRIELE SALVATONI (CAPOGRUPPO)
Via Cosimo del Fante n.7 - Milano
tel. : +39.02.58310018
fax. : +39.02.58431226
e-mail: g.salvatoni@studiosalvatoni.it

ARCHITETTURA E MECCANICA DI SCENA
DOTT. ARCH. LUIGIA LUISELLA PENNATI
Via Dello Tessa n.1 - Milano
tel. : +39.02.47710021
fax. : +39.02.36519549
e-mail: info@studiopennati.eu

IMPIANTI
DOTT. ING. LUIGI BERTI (BETA PROGETTI S.R.L.)
Via Palazzo dei Diavoli n.2/R - Firenze
tel. : +39.055.719441
fax. : +39.055.7194443
e-mail: l.berti@betaprogetti.it

DOTT. ARCH. ROBERTA BONCIO
Via Roma n.80 - Avigliano Umbro (TR)
tel. : +39.0744.59918
fax. : +39.0744.449046
e-mail: robertaboncio@libero.it

CONSULENTE PER L'ACUSTICA
PROF. ING. ROBERTO POMPOLI
Via Comacchio n.199 - Ferrara
tel. : +39.329.7506481
fax. : +39.0532.974870
e-mail: rpompoli@ing.unife.it, roberto.pompoli@unife.it

DOTT. ING. ALICE RUBIU
Via F.Laurana n.2 - Milano
tel. : +39.349.8687660
fax. : +39.02.36519549
e-mail: alice.rubiu@yahoo.it

Rev.	Data	Descrizione	Redatto	Controllato	Approvato
05	-	-	-	-	-
04	-	-	-	-	-
03	-	-	-	-	-
02	22/07/2013	CONSEGNA PROGETTO DEFINITIVO	G.R.	G.R.	L.P.
01	08/07/2013	EMISSIONE PER CONFERENZA DI SERVIZI	-	-	-
00	13/05/2013	EMISSIONE PER CONFERENZA DI SERVIZI PRELIMINARE	-	-	-

Oggetto

TEATRO COMUNALE GIUSEPPE VERDI
RESTAURO, ADEGUAMENTO FUNZIONALE E IMPIANTISTICO
PRIMO STRALCIO COMPONENTE STRUTTURALE

Commissa
2693

Nome file
2693SARD001PIPNR02

Scala
1:100

Descrizione
COMPONENTE ARCHITETTONICA
SCHEMA DI PIANTA A QUOTA SOTTOPALCOSCENICO

Elaborato
SAR_001

Questo elaborato grafico è di proprietà del RTP TEATRO VERDI (G. Salvatoni, L. Pennati, R. Boncio, Betaprogetti srl, L. Berti, A. Rubiu) pertanto è vietato l'utilizzo del progetto e non può essere riprodotto né integralmente né in parte senza autorizzazione scritta del RTP.