





NUMERO SERVIZI IGIENICI SDF


PLATEA -1,15	DX: 2 + 2	SX: 2
PALCHI 1° ORDINE	DX: 0	SX: 0
GALLERIA +5,07	DX: 1	SX: 1
GALLERIA +7,81	DX: 1	SX: 1
TOTALE per 791 spettatori		10

SEDIE SGABELLI GIREVOLI VINCOLATI  
AL SUOLO AGGIUNTI NEI PALCHI  
(SOSTITUITI ALLE POLTRONCINE)

NUMERO SERVIZI IGIENICI DI PROGETTO

PLATEA -1,15	DX: 3 + 1	SX: 5
PALCHI 1° ORDINE	DX: 0	SX: 0
GALLERIA +5,07	DX: 3	SX: 3
GALLERIA +7,81	DX: 1	SX: 1
TOTALE per 773 - 835 spettatori		17 s.l. totali

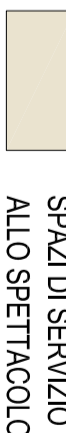-  SEDIE SGABELLI GIREVOLI VINCOLATI AL SUOLO AGGIUNTI NEI PALCHI (SOSTITUITI ALLE POLTRONCINE)
-  TORRE SCENICA
-  SPAZI DI SERVIZIO ALLO SPETTACOLO
-  SPAZI DI DISTRIBUZIONE E SERVIZI IGIENICI

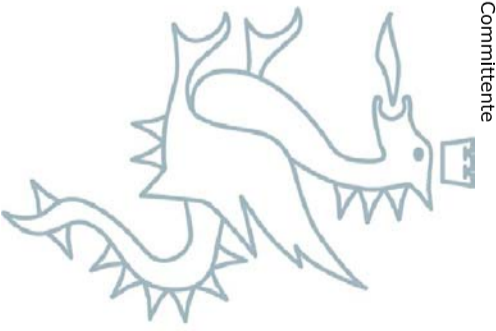

**COMUNE DI TERNI**  
Direzione Lavori Pubblici  
III<sup>a</sup> Unità Operativa

Piazza M. Ridolfi, 1  
05100 Terni

Tel. +39 0744.549.579  
Fax +39 0744.549.658  
monica.finotto@comune.terni.it



Raggruppamento Temporaneo di Professionisti

**STRUTTURE**  
DOTT. ING. GABRIELE SALVATONI (CAPOGRUPPO)

Via Cosimo del Fante n.7 - Milano  
tel. : +39.02.58310018  
fax. : +39.02.58431226  
e-mail: g.salvaton@studiosalvaton.it

**ARCHITETTURA E MECCANICA DI SCENA**  
DOTT. ARCH. LUGLIA LUISELLA PENNATI

Via Dello Tessa n.1 - Milano  
tel. : +39.02.47710021  
fax. : +39.02.36519549  
e-mail: info@studiodipennati.eu

**IMPIANTI**  
DOTT. ING. LUIGI BERTI (BETA PROGETTI S.R.L.)

Via Palazzo dei Diavoli n.2/R - Firenze  
tel. : +38.055.719441  
fax. : +38.055.719443  
e-mail: liberti@betaprogetti.it

**DOTT. ARCH. ROBERTA BONCIO**  
Via Roma n.80 - Avigliano Umbro (TR)

tel. : +39.0744.459518  
fax. : +39.0744.449046  
e-mail: robertaboncio@libero.it

**CONSULENTE PER L'ACUSTICA**  
PROF. ING. ROBERTO POMPOLI

Via Comacchio n.199 - Ferrara  
tel. : +39.329.7506481  
fax. : +39.0532.974870  
e-mail: pompoli@ing.unife.it; roberto.pompoli@unife.it

**DOTT. ING. ALICE RUBIU**

Via F. Laurana n.2 - Milano  
tel. : +39.349.8687660  
fax. : +39.02.36519549  
e-mail: alice.rubiu@yahoo.it

Rev.	Data	Descrizione	Redatto	Controllato	Approvato
05	-	-	-	-	-
04	-	-	-	-	-
03	-	-	-	-	-
02	22/07/2013	CONSEGNA PROGETTO DEFINITIVO	G.R.	G.R.	L.P.
01	08/07/2013	EMISSIONE PER CONFERENZA DI SERVIZI	-	-	-
00	13/05/2013	EMISSIONE PER CONFERENZA DI SERVIZI PRELIMINARE	-	-	-

Oggetto: **TEATRO COMUNALE GIUSEPPE VERDI**  
RESTAURO, ADEGUAMENTO FUNZIONALE E IMPIANTISTICO  
PRIMO STRALCIO COMPONENTE STRUTTURALE


Commissione: 2693  
Nome file: 2693SARDD003P1PNR02

**PROGETTO DEFINITIVO**

Scale: 1:100  
Elaborato: SAR\_003

Questo elaborato grafico è di proprietà del RUP Teatro Verdi (G. Salvatoni, L. Pennati, R. Boncio, Betaproggetti srl, L. Berti, A. Rubiu), pertanto è vietato l'utilizzo del progetto e non può essere riprodotto né integralmente né in parte senza autorizzazione scritta del RUP.

PIANTA A QUOTA GALLERIA - II ORDINE PALCHI - SCALA 1:100

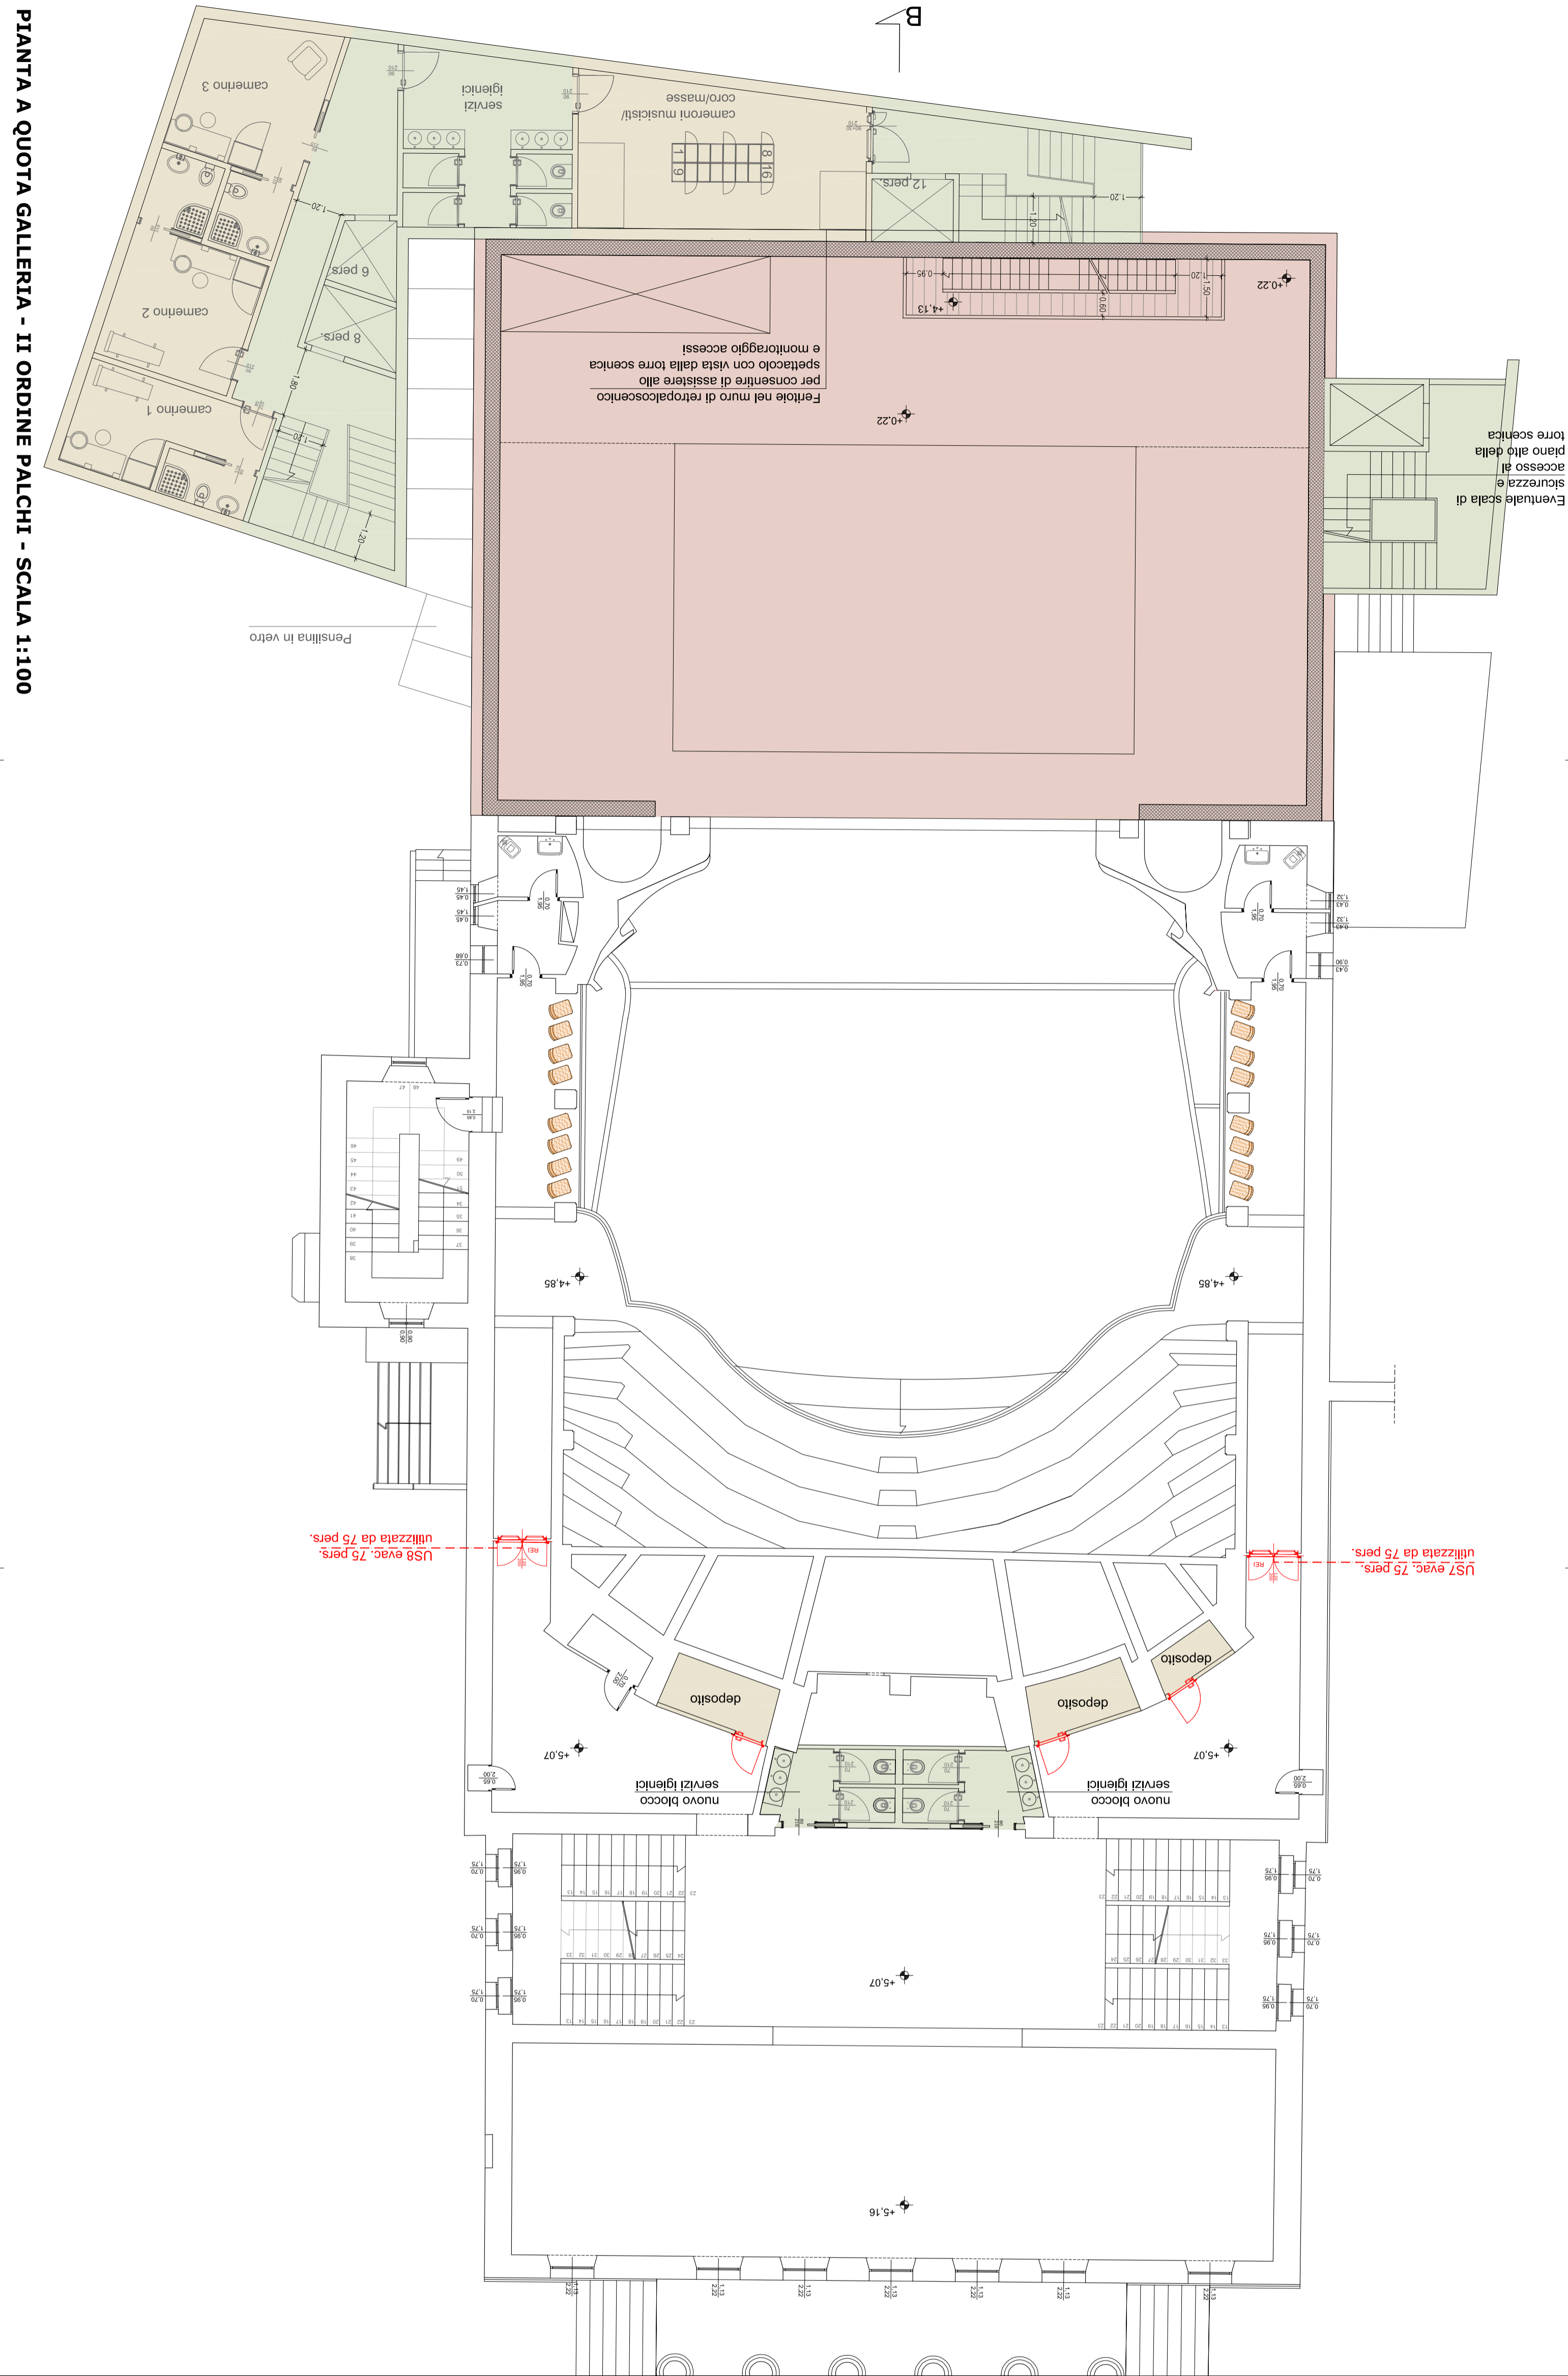

PIANTA A QUOTA GALLERIA - II ORDINE PALCHI - SCALA 1:100