


Eventuale scala di sicurezza e accesso al piano alto della torre scenica

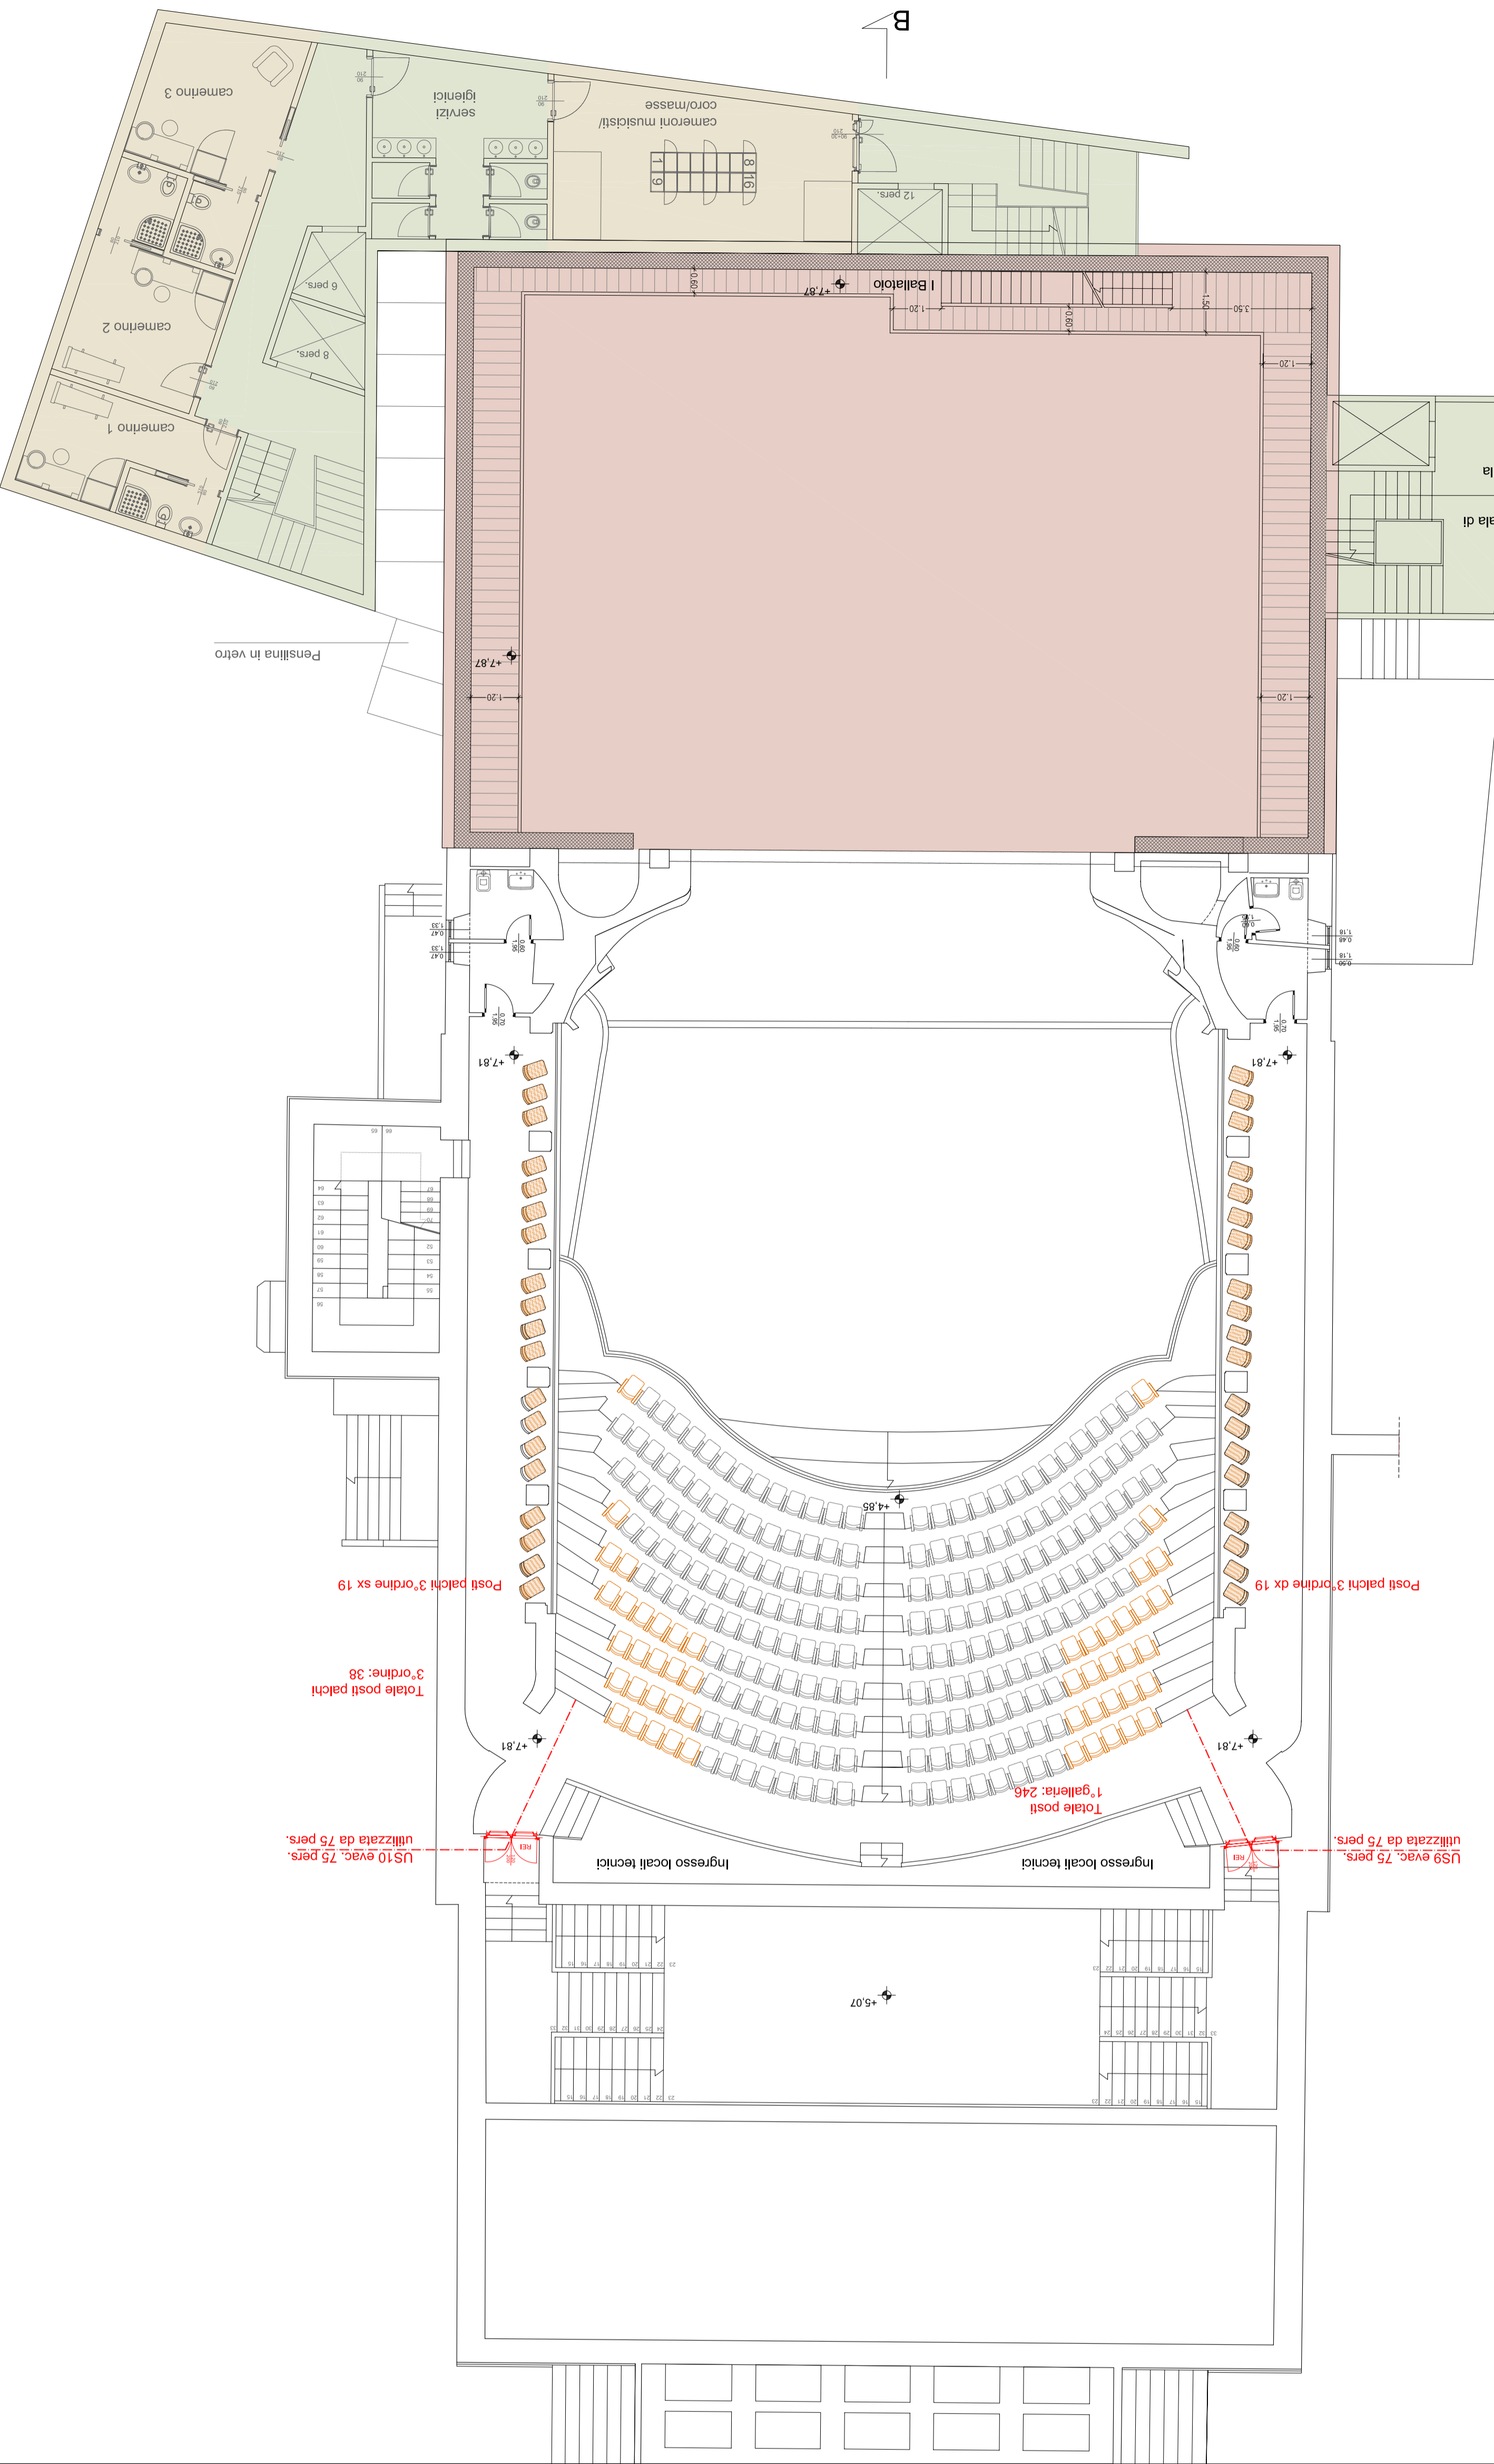

Posti aggiunti nella 1ª galleria (da verificare distanza luogo sicuro)

SEDIE SGABELLI GIREVOLI VINCOLATI AL SUOLO AGGIUNTI NEI PALCHI (SOSTITUITI ALLE POLLTRONCINE)

TORRE SCENICA

SPAZI DI SERVIZIO ALLO SPETTACOLO

SPAZI DI DISTRIBUZIONE E SERVIZI IGIENICI

US9 evac. 75 pers. utilizzata da 75 pers.

US10 evac. 75 pers. utilizzata da 75 pers.

Totale posti 1ª galleria: 246

Totale posti palchi 3ª ordine dx 19

Totale posti palchi 3ª ordine sx 19

Totale posti palchi 3ª ordine: 38

Ingresso locali tecnici

Ingresso locali tecnici

POSTI AGGIUNTI NELLA 1ª GALLERIA (DA VERIFICARE DISTANZA LUOGO SICURO)

SEDIE SGABELLI GIREVOLI VINCOLATI AL SUOLO AGGIUNTI NEI PALCHI (SOSTITUITI ALLE POLLTRONCINE)

TORRE SCENICA

SPAZI DI SERVIZIO ALLO SPETTACOLO

SPAZI DI DISTRIBUZIONE E SERVIZI IGIENICI



COMUNE DI TERNI
 Direzione Lavori Pubblici
 III^a Unità Operativa

P.zza M. Ridolfi, 1
 05100 Terni

Tel. +39 0744.549.579
 Fax +39 0744.549.658
 monica.finetto@comune.terni.it

Raggruppamento Temporaneo di Professionisti

STRUTTURE
 DOTT. ING. GABRIELE SALVATONI (CAPOGRUPPO)
 DOTT. ARCH. LUGIA LUISELLA PENNATI

Via Cosimo del Fante n.7 - Milano
 tel. : +39.02.58310018
 fax. : +39.02.58431226
 e-mail: g.salvatonl@studiosalvatonl.it

ARCHITETTURA E MECCANICA DI SCENA
 DOTT. ARCH. LUGIA LUISELLA PENNATI
 Via Dello Tessa n.1 - Milano
 tel. : +39.02.47710021
 fax. : +39.02.36519549
 e-mail: info@studiosalvatonl.it

IMPIANTI
 DOTT. ING. LUIGI BERTI (BETA PROGETTI S.R.L.)

Via Palazzo dei Diavoli n.2/R - Firenze
 tel. : +38.0355.719441
 fax. : +38.0355.719443
 e-mail: lberti@betaprogetti.it

DOTT. ARCH. ROBERTA BONCIO
 Via Roma n.80 - Avigliano Umbro (TR)
 tel. : +39.0744.459518
 fax. : +39.0744.449046
 e-mail: robertaboncio@libero.it

CONSULENTE PER L'ACUSTICA
 PROF. ING. ROBERTO POMPOLI

Via Comacchio n.199 - Ferrara
 tel. : +39.329.7506481
 fax. : +39.0532.974870
 e-mail: rpompoli@ing.unife.it; roberto.pompoli@unife.it

DOTT. ING. ALICE RUBIU
 Via F. Laurana n.2 - Milano
 tel. : +39.349.8687660
 fax. : +39.02.36519549
 e-mail: alice.rubiu@yahoo.it

Rev.	Data	Descrizione	Redatto	Controllato	Approvato
05	-	-	-	-	-
04	-	-	-	-	-
03	-	-	-	-	-
02	22/07/2013	CONSEGNA PROGETTO DEFINITIVO	G.R.	G.R.	L.P.
01	08/07/2013	EMISSIONE PER CONFERENZA DI SERVIZI	-	-	-
00	13/05/2013	EMISSIONE PER CONFERENZA DI SERVIZI PRELIMINARE	-	-	-

Oggetto: **TEATRO COMUNALE GIUSEPPE VERDI**
 RESTAURO, ADEGUAMENTO FUNZIONALE E IMPIANTISTICO
 PRIMO STRALCIO COMPONENTE STRUTTURALE

Commissari
 2693

Nome file
 2693SARDD004P2PNR02

PROGETTO DEFINITIVO

Descrizione: **COMPONENTE ARCHITETTONICA - SCHEMA DI PIANTA A QUOTA GALLERIA-I BALLATOIO**

Elaborato: **SAR_004**

Scala: 1:100

PIANTA A QUOTA GALLERIA - I BALLATOIO - SCALA 1:100

Questo elaborato grafico è di proprietà del RUP Teatro Verdi (G. Salvatoni, L. Pennati, R. Boncio, Betaproggetti srl, L. Berti, A. Rubiu), pertanto è vietato l'utilizzo del progetto e non può essere riprodotto né integrabile né in parte senza autorizzazione scritta del RUP.