



STRALCIO DI PIANTA A QUOTA LOCALE VASCA - SCALA 1:100

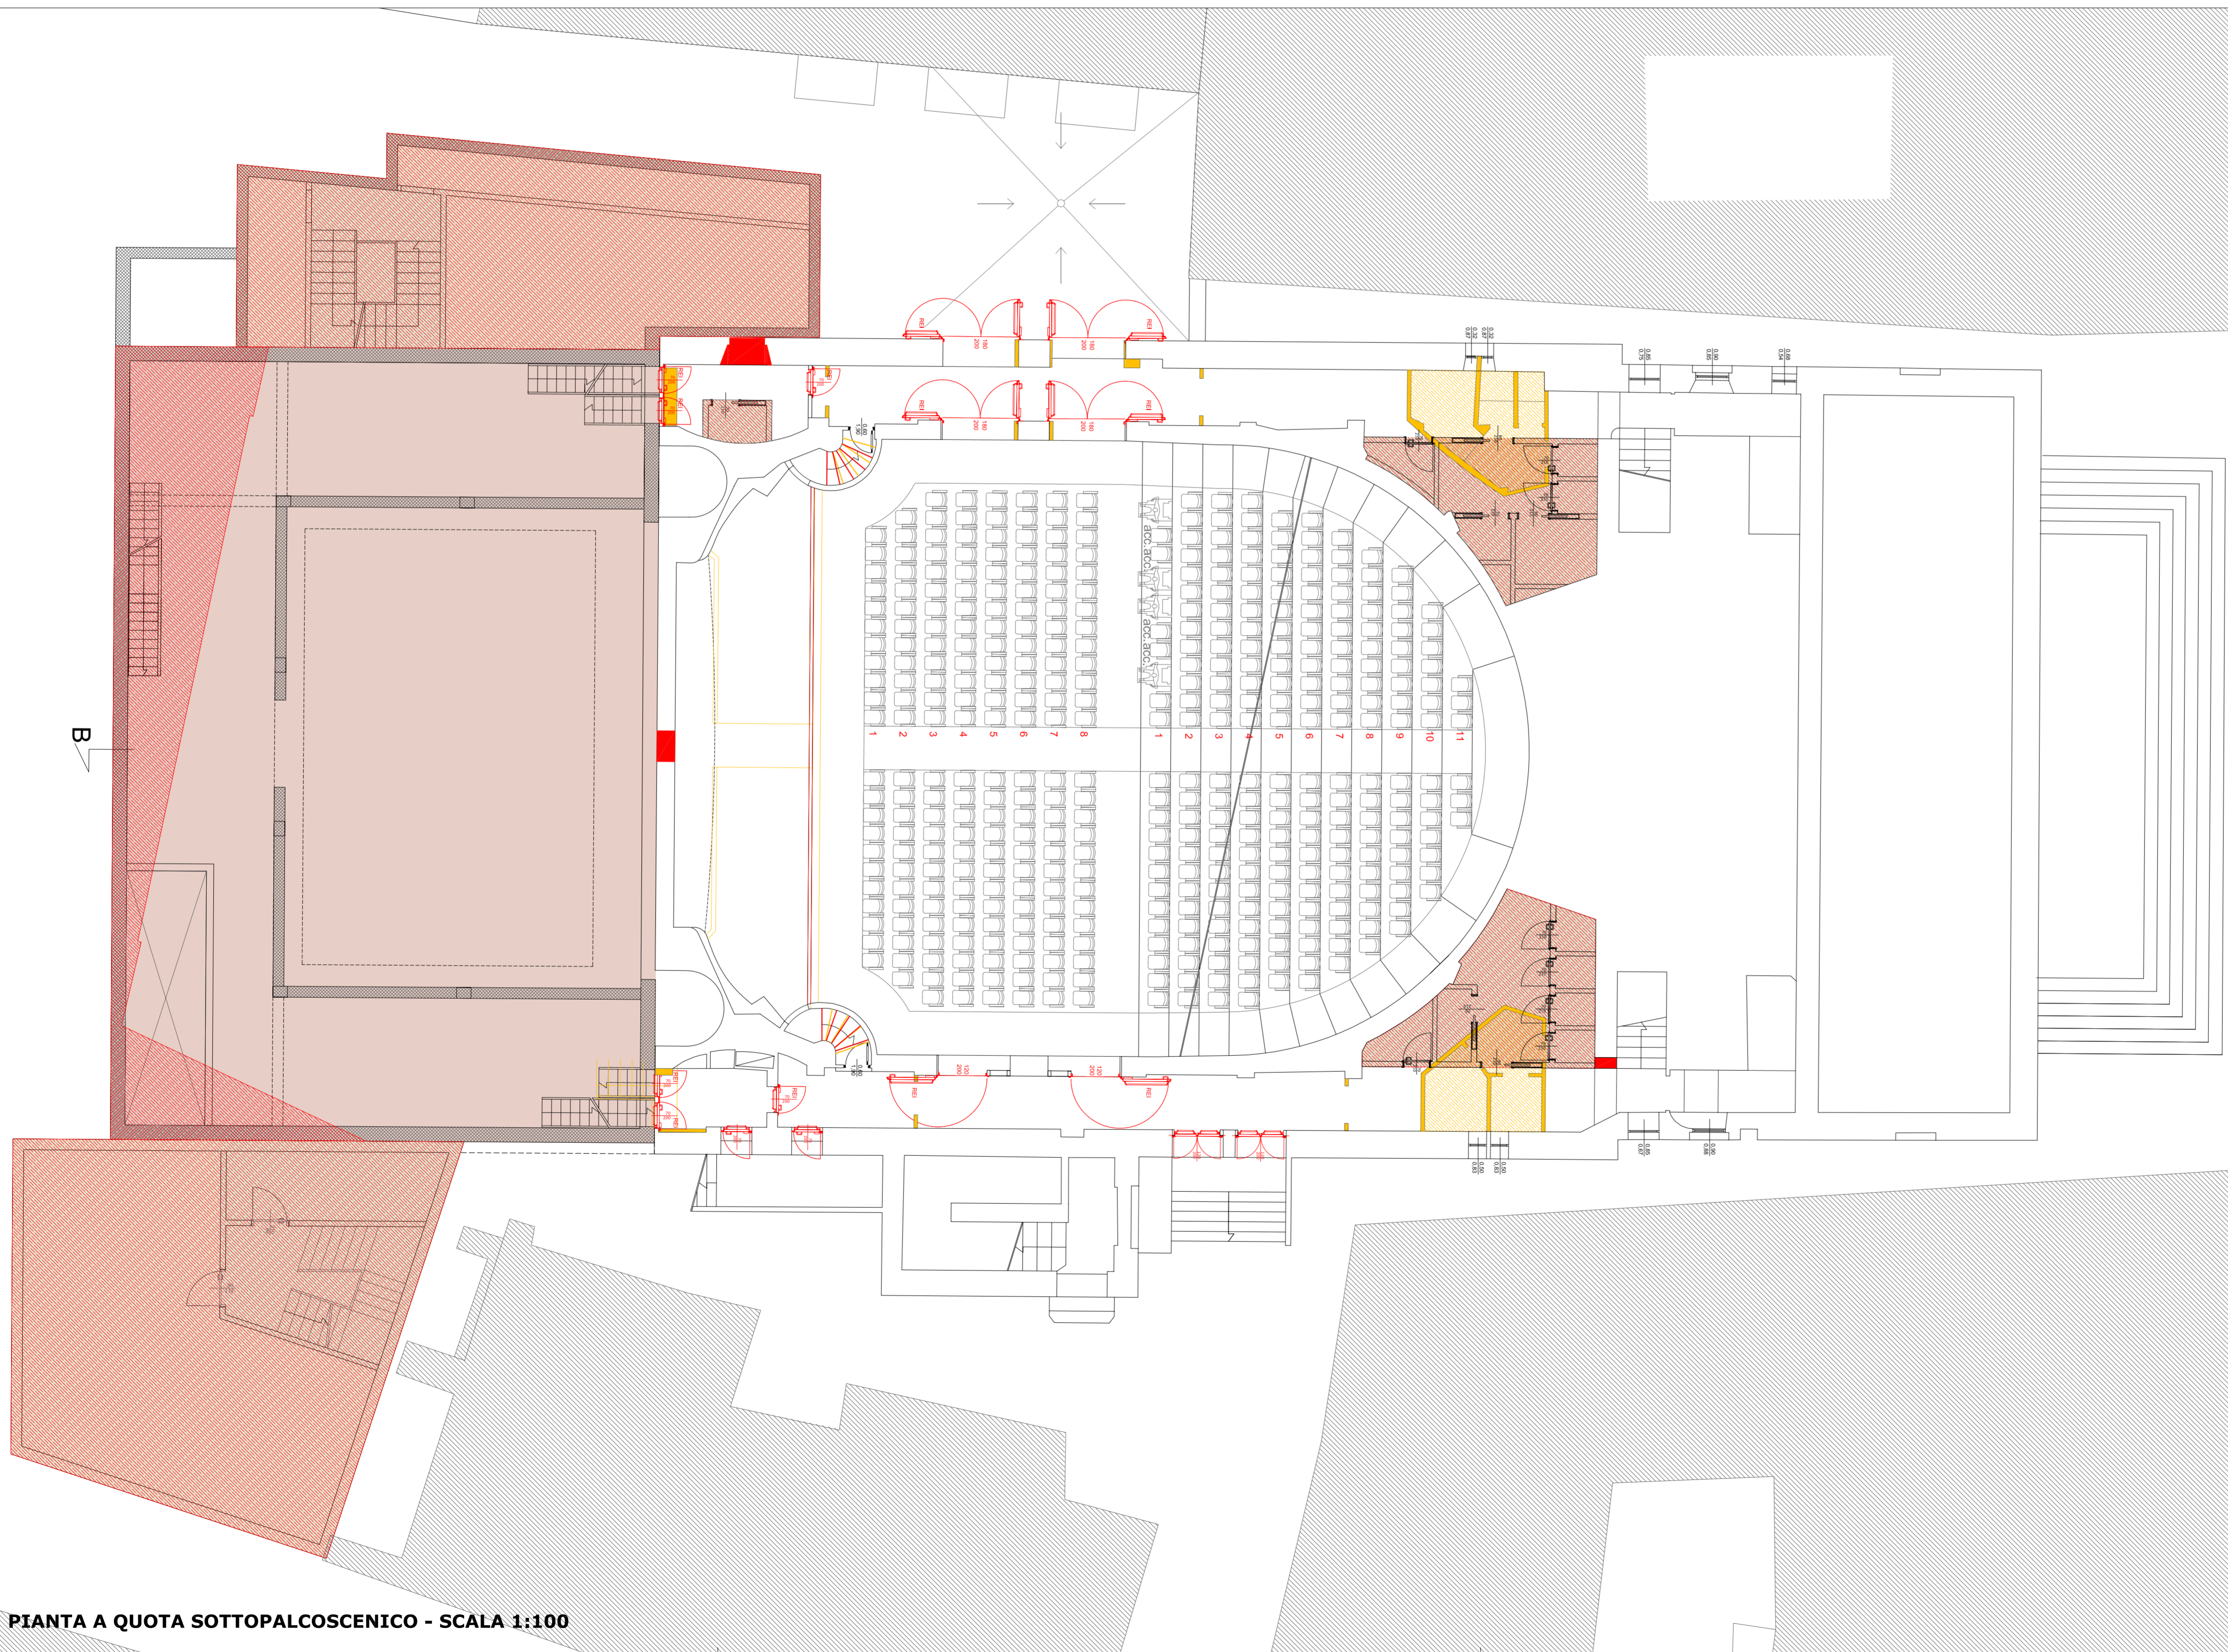

PIANTA A QUOTA SOTTOPALCOSCENICO - SCALA 1:100

- TORRE SCENICA
- SPAZI DI SERVIZIO ALLO SPETTACOLO
- SPAZI DI DISTRIBUZIONE E SERVIZI IGIENICI
- COSTRUZIONI
- DEMOLIZIONI

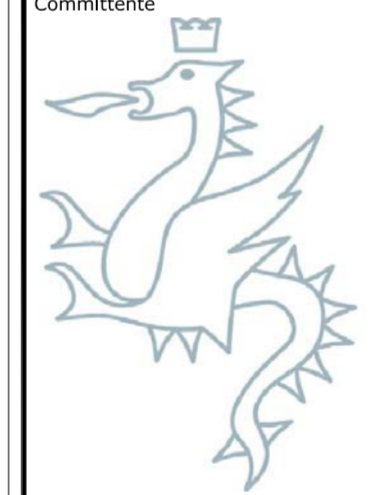

**COMUNE DI TERNI**  
Direzione Lavori Pubblici  
III<sup>a</sup> Unità Operativa

P.zza M. Ridolfi, 1  
05100 Terni

Tel. +39 0744.549.579  
Fax +39 0744.549.658  
monica.finotto@comune.terni.it

**ARCHITETTURA E MECCANICA DI SCENA**  
DOTT. ARCH. LUIGIA LUISELLA PENNATI

Via Dello Tessa n.1 - Milano  
tel. : +39.02.47710021  
fax. : +39.02.36519549  
e-mail: info@studiolpennati.eu

**STRUTTURE**  
DOTT. ING. GABRIELE SALVATONI (CAPOGRUPPO)

Via Cosimo del Fante n.7 - Milano  
tel. : +39.02.58310018  
fax. : +39.02.58431226  
e-mail: g.salvatoni@studiosalvatoni.it

**IMPIANTI**  
DOTT. ING. LUIGI BERTI (BETA PROGETTI S.R.L.)

Via Palazzo dei Diavoli n.2/R - Firenze  
tel. : +39.055.719441  
fax. : +39.055.719443  
e-mail: l.berti@betaprogetti.it

**CONSULENTE PER L'ACUSTICA**  
PROF. ING. ROBERTO POMPOLI

Via Comacchio n.199 - Ferrara  
tel. : +39.329.7506481  
fax. : +39.0532.974870  
e-mail: rpompoli@ing.unife.it, roberto.pompoli@unife.it

**DOTT. ARCH. ROBERTA BONCIO**

Via Roma n.80 - Avigliano Umbro (TR)  
tel. : +39.0744.59918  
fax. : +39.0744.449046  
e-mail: robertaboncio@libero.it

**DOTT. ING. ALICE RUBIU**

Via F.Laurana n.2 - Milano  
tel. : +39.349.8687660  
fax. : +39.02.36519549  
e-mail: alice.rubiu@yahoo.it

Rev.	Data	Descrizione	Redatto	Controllato	Approvato
05	-	-	-	-	-
04	-	-	-	-	-
03	-	-	-	-	-
02	-	-	-	-	-
01	-	-	-	-	-
00	22/07/2013	CONSEGNA PROGETTO DEFINITIVO	G.R.	G.R.	L.P.

**TEATRO COMUNALE GIUSEPPE VERDI**  
RESTAURO, ADEGUAMENTO FUNZIONALE E IMPIANTISTICO  
PRIMO STRALCIO COMPONENTE STRUTTURALE

Commissa  
2693

Nome file  
2693SARRD001PIPNR00

Scala  
1:100

Elaborato  
SARR\_001

PROGETTO DEFINITIVO

Questo elaborato grafico è di proprietà del RTP TEATRO VERDI (G. Salvatoni, L. Pennati, R. Boncio, Betaprogetti srl, L. Berti, A. Rubiu) pertanto è vietato l'utilizzo del progetto e non può essere riprodotto né integralmente né in parte senza autorizzazione scritta del RTP.