



PIANTA LIVELLO 5

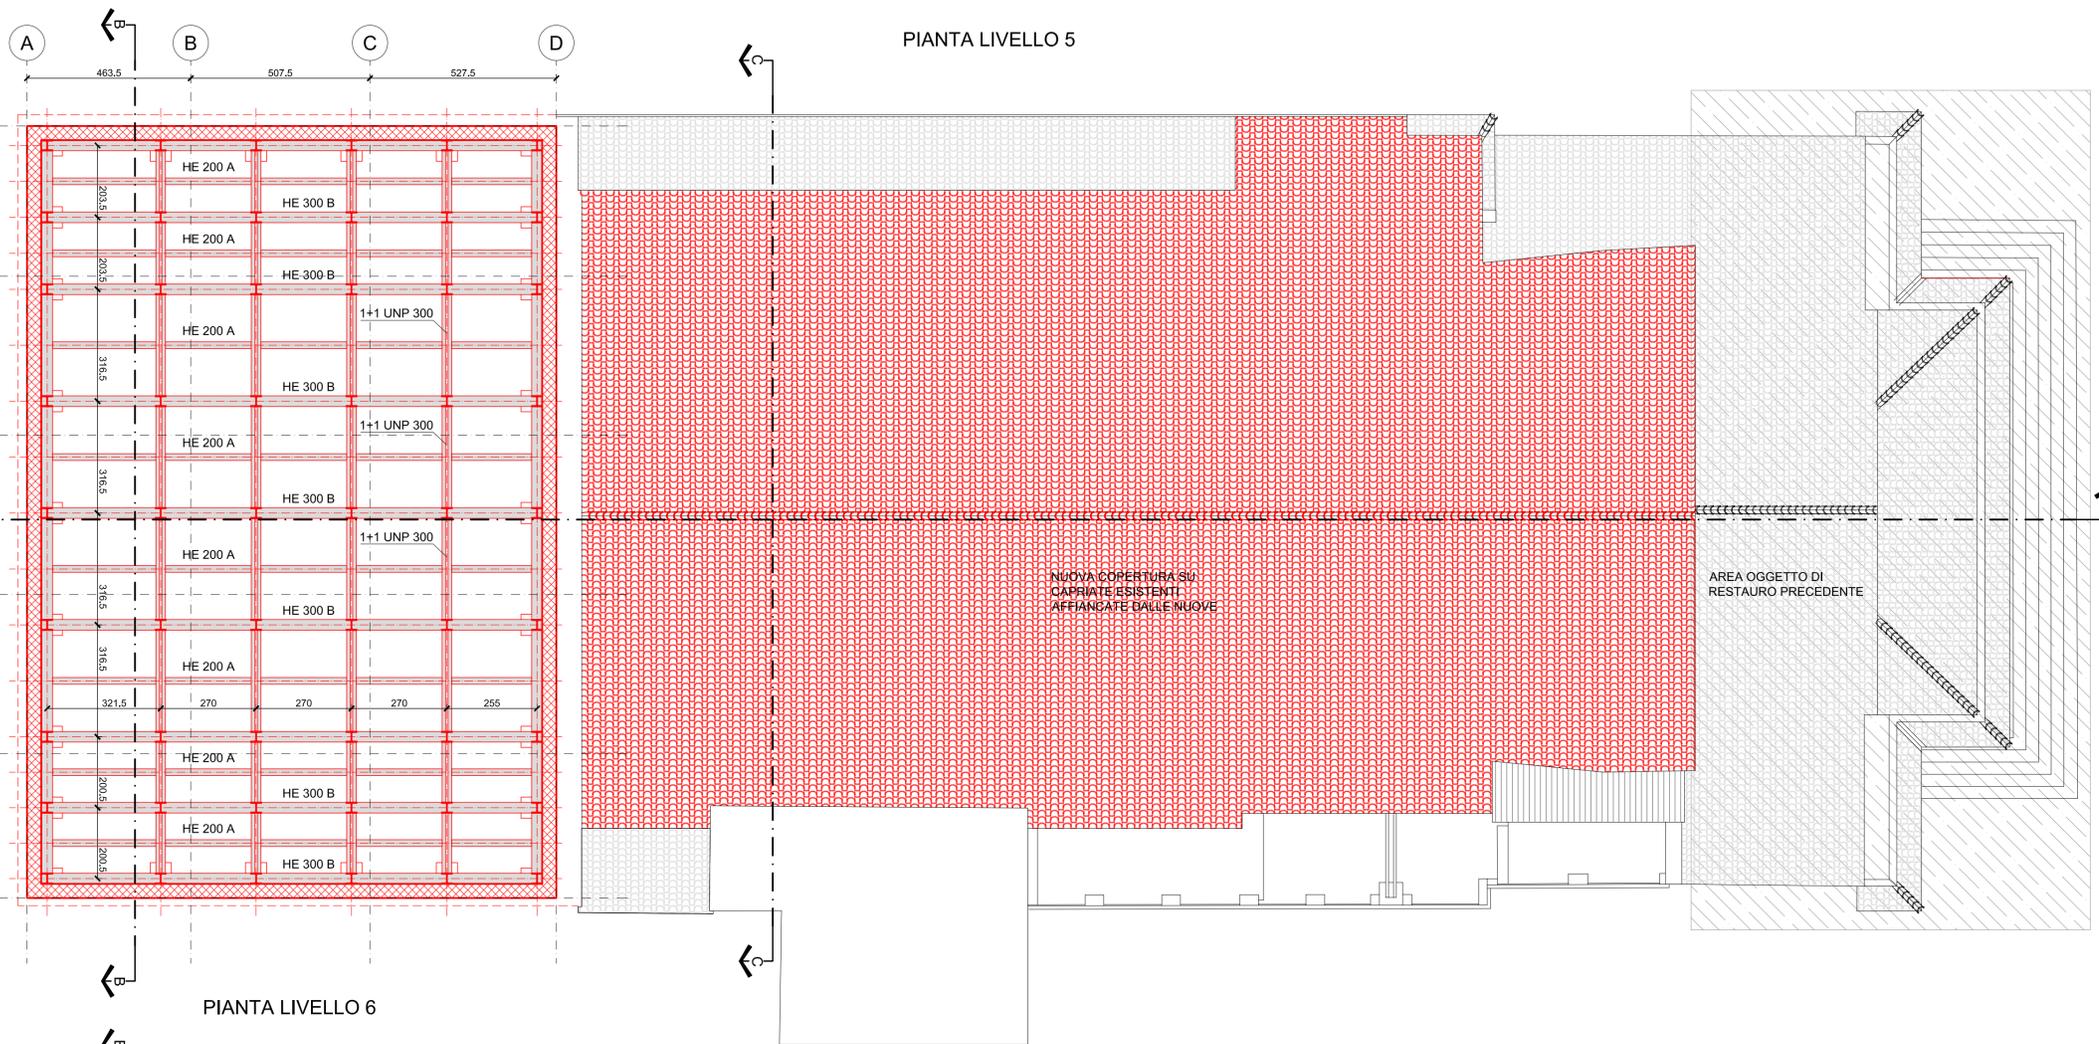

PIANTA LIVELLO 6

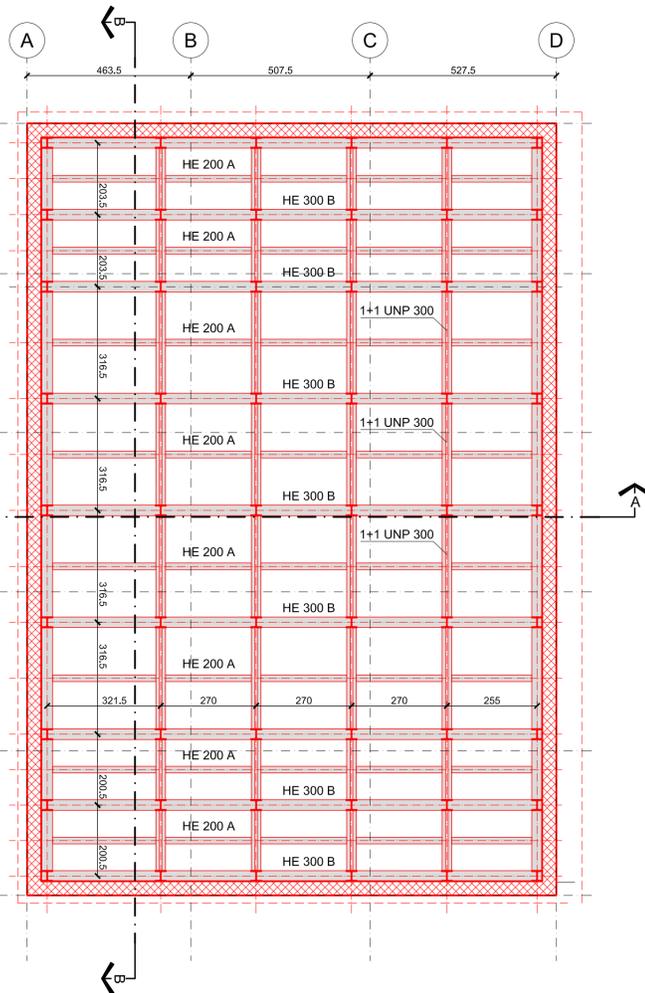

NOTE GENERALI

- TUTTE LE MISURE RELATIVE AI C.A. SONO ESPRESSE IN cm SALVO DIVERSA INDICAZIONE
- TUTTE LE MISURE RELATIVE ALLA CARPENTERIA METALLICA SONO ESPRESSE IN mm SALVO DIVERSA INDICAZIONE
- LE QUOTE ALTIMETRICHE SONO ESPRESSE IN m SALVO DIVERSA SPECIFICAZIONE
- LE QUOTE ALTIMETRICHE POSSONO SUBIRE VARIAZIONI IN SEGUITO ALLE INDAGINI STRUTTURALI INTEGRATIVE DA ESEGUIRE SUL FABBRICATO
- QUESTO DISEGNO DEVE ESSERE INTERPRETATO IN ASSOCIAZIONE A TUTTI I DISEGNI IMPIANTISTICI ED ARCHITETTONICI

LEGENDA QUOTE

- QUOTE AL FINITO $+11,30 \oplus$ $+11,30 \nabla$
- QUOTE AL RUSTICO $+11,30 \oplus$ $+11,30 \nabla$


COMUNE DI TERNI
 Direzione Lavori Pubblici
 III^a Unità Operativa
 P.zza M. Ridolfi, 1
 05100 Terni
 Tel. +39 0744.549.579
 Fax +39 0744.549.658
 monica.finotto@comune.terni.it

Raggruppamento Temporaneo di Professionisti

STRUTTURE DOTT. ING. GABRIELE SALVATONI (CAPOGRUPPO) Via Cosimo del Fante n.7 - Milano tel. : +39.02.58310018 fax. : +39.02.58431226 e-mail: g.salvatoni@studiosalvatoni.it	ARCHITETTURA E MECCANICA DI SCENA DOTT. ARCH. LUIGIA LUISELLA PENNATI Via Dello Tessa n.1 - Milano tel. : +39.02.47710021 fax. : +39.02.36519549 e-mail: info@studiopennati.eu
IMPIANTI DOTT. ING. LUIGI BERTI (BETA PROGETTI S.R.L.) Via Palazzo dei Diavoli n.2/R - Firenze tel. : +39.055.719441 fax. : +39.055.719443 e-mail: l.berti@betaprogetti.it	DOTT. ARCH. ROBERTA BONCIO Via Roma n.80 - Avigliano Umbro (TR) tel. : +39.0744.59918 fax. : +39.0744.449046 e-mail: robertaboncio@libero.it
CONSULENTE PER L'ACUSTICA PROF. ING. ROBERTO POMPOLI Via Comacchio n.199 - Ferrara tel. : +39.329.7506481 fax. : +39.0532.974870 e-mail: rpompoli@ing.unife.it, roberto.pompoli@unife.it	DOTT. ING. ALICE RUBIU Via F.Laurana n.2 - Milano tel. : +39.349.8657660 fax. : +39.02.36519549 e-mail: alice.rubiu@yahoo.it

Rev.	Data	Descrizione	Redatto	Controllato	Approvato
05	-	-	-	-	-
04	-	-	-	-	-
03	-	-	-	-	-
02	-	-	-	-	-
01	13/05/2013	EMISSIONE PER CONFERENZA DI SERVIZI PRELIMINARE	-	-	-
00	-	EMISSIONE	-	-	-

Oggetto

TEATRO COMUNALE GIUSEPPE VERDI
RESTAURO, ADEGUAMENTO FUNZIONALE E IMPIANTISTICO
PRIMO STRALCIO COMPONENTE STRUTTURALE

Commissa
2693
Nome file
2693STD007PN
Scala
1:100
Elaborato
ST_007

PROGETTO DEFINITIVO

Descrizione
PIANTA LIVELLO 5 E VISTA SPECULARE LIVELLO 6

Questo elaborato grafico è di proprietà del RTP TEATRO VERDI (G. Salvatoni, L. Pennati, R. Boncio, Betaprogetti srl, L. Berti, A. Rubiu) pertanto non può essere riprodotto né integralmente né in parte senza autorizzazione scritta dello stesso. Da non utilizzare per scopi diversi da quelli per cui è stato fornito.