



COMUNE di TERNI
 DIREZIONE INFRASTRUTTURE ED OO.PP.
PROVINCIA di TERNI
 Banda di gara per la riqualificazione del parco urbano di Cardeto.

CONCESSIONARIO: PARCO CARDETO S.R.L.
 PROGETTO ARCHITETTONICO: Arch. Paolo GIUSTINELLI

PROGETTO FABBRICATO TENNIS COPERTO
 DATA: GIULI 2013
 AUTORE: GIUSTINELLI
 SCALE: A10

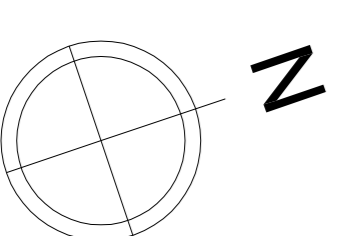


PIANTA PIANO TERRENO rapp. 1:100

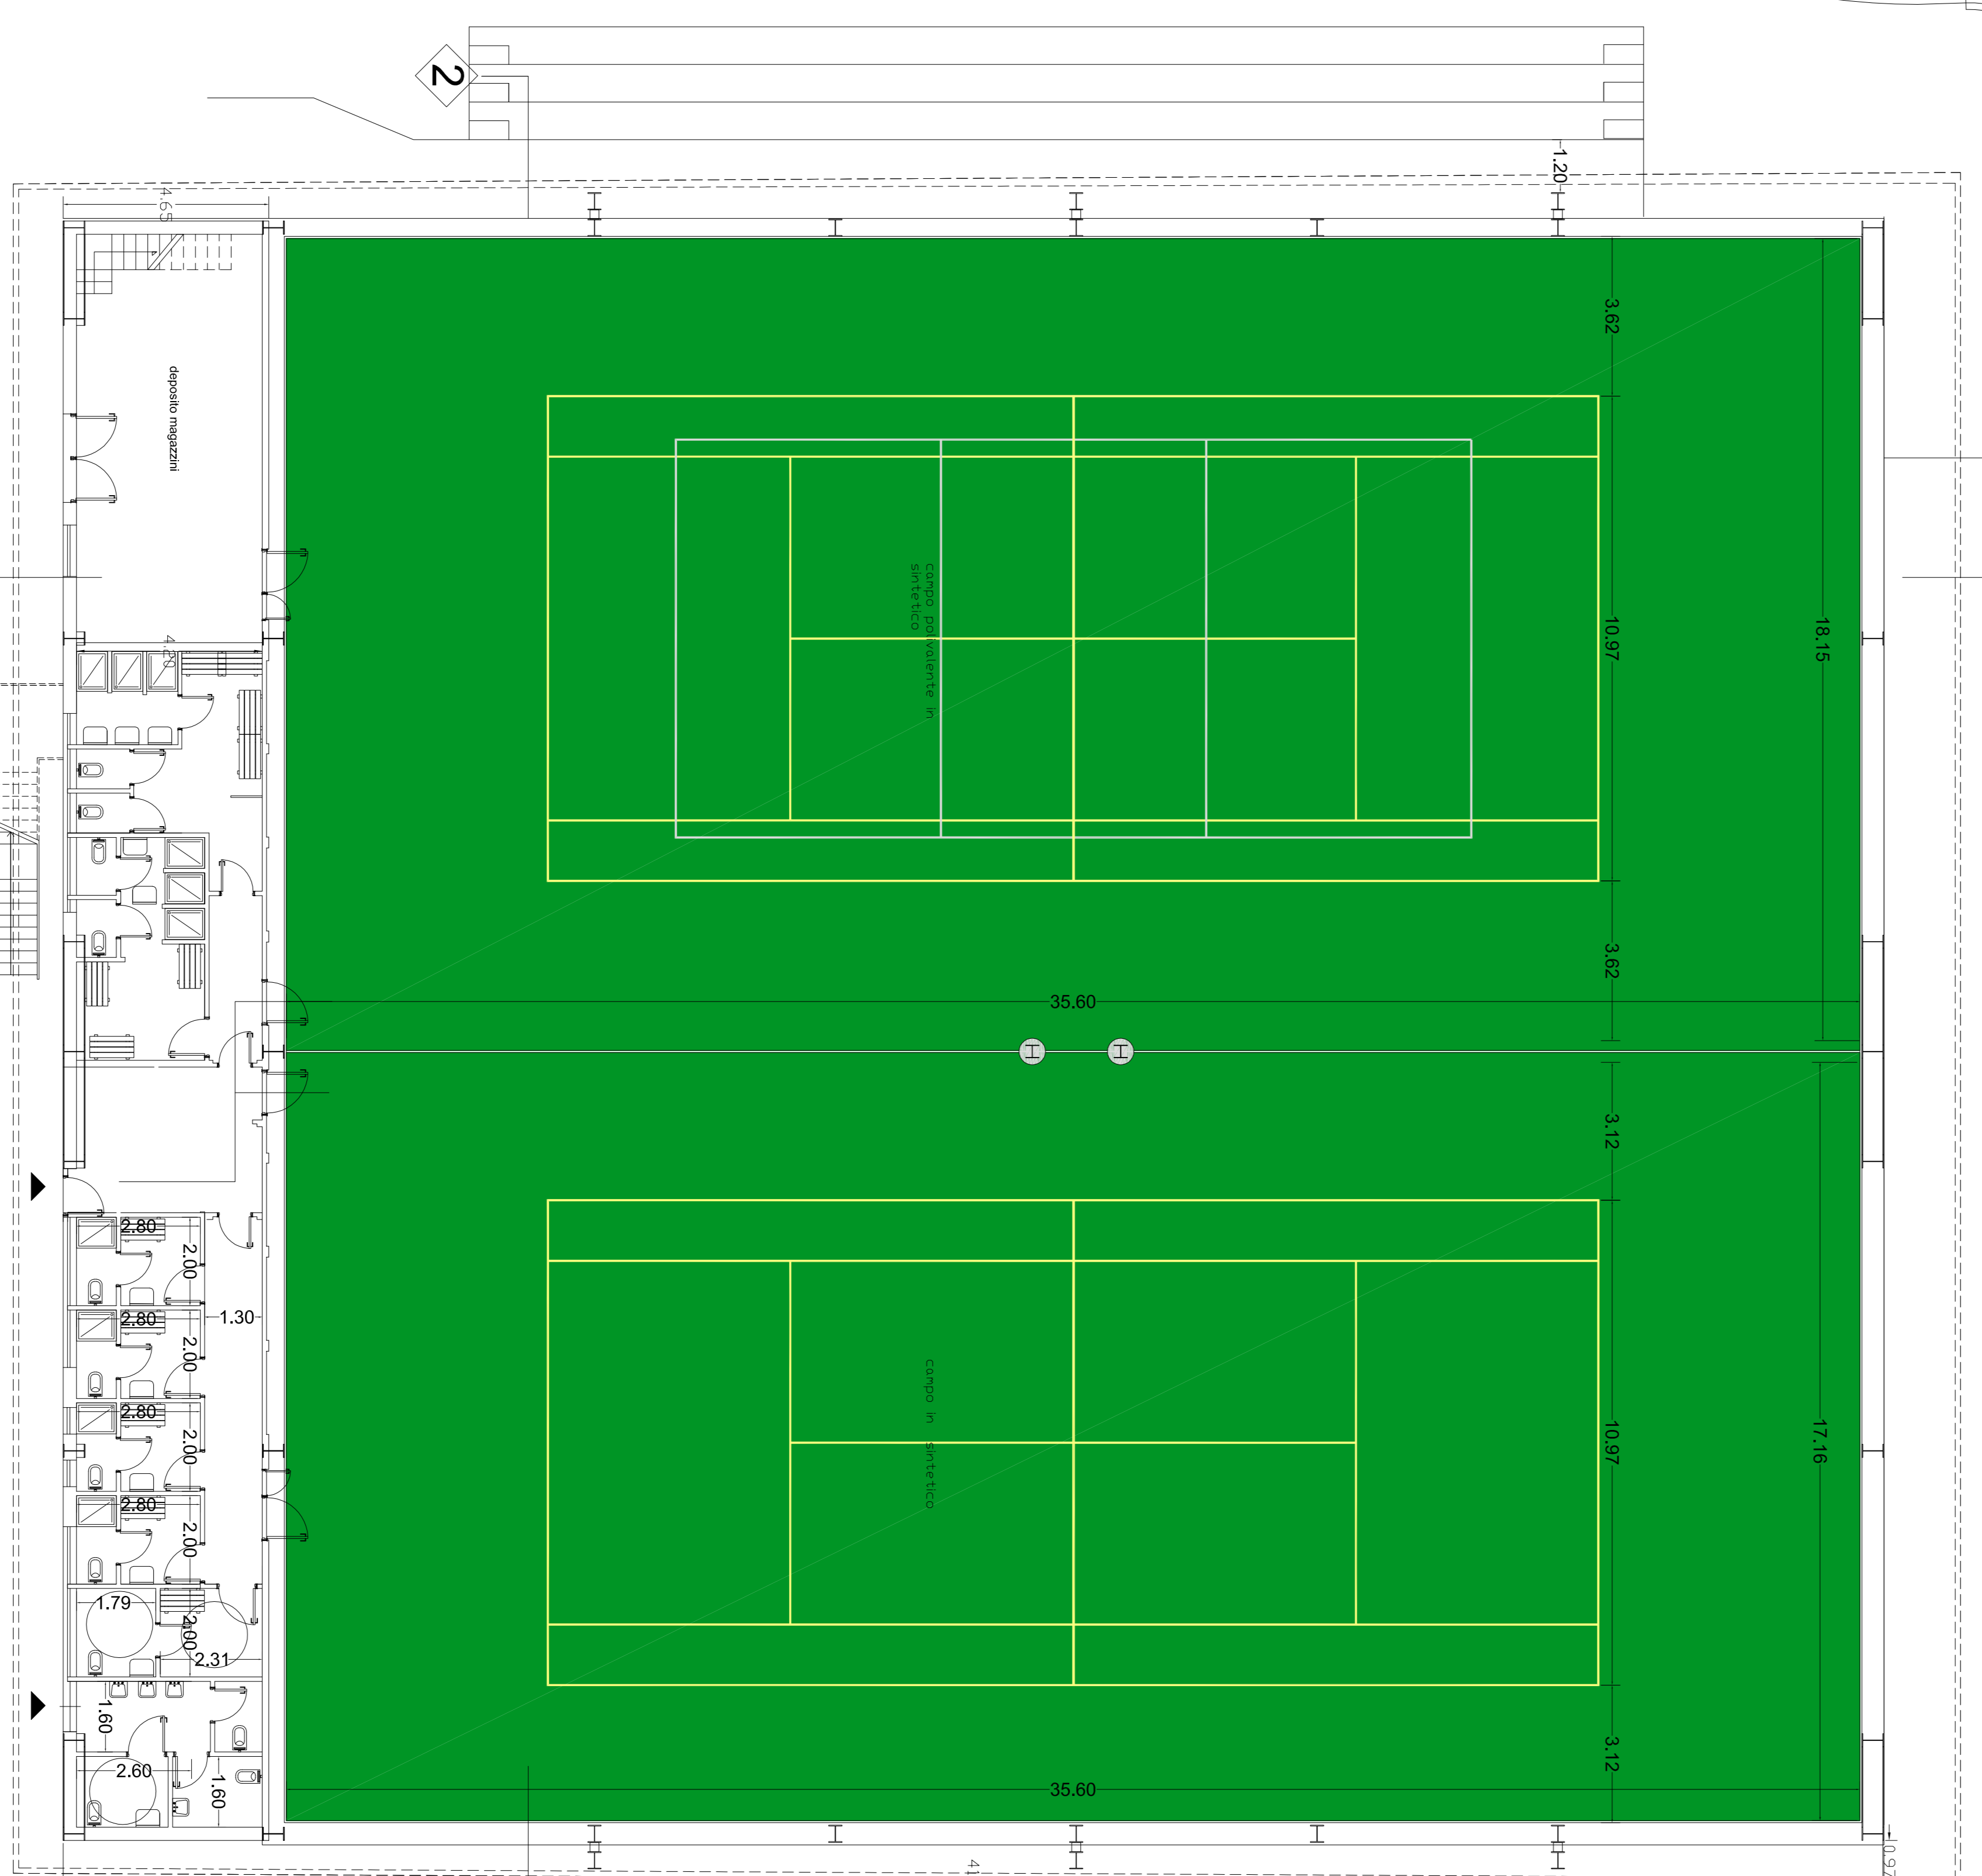


PIANTA PIANO PRIMO rapp. 1:100

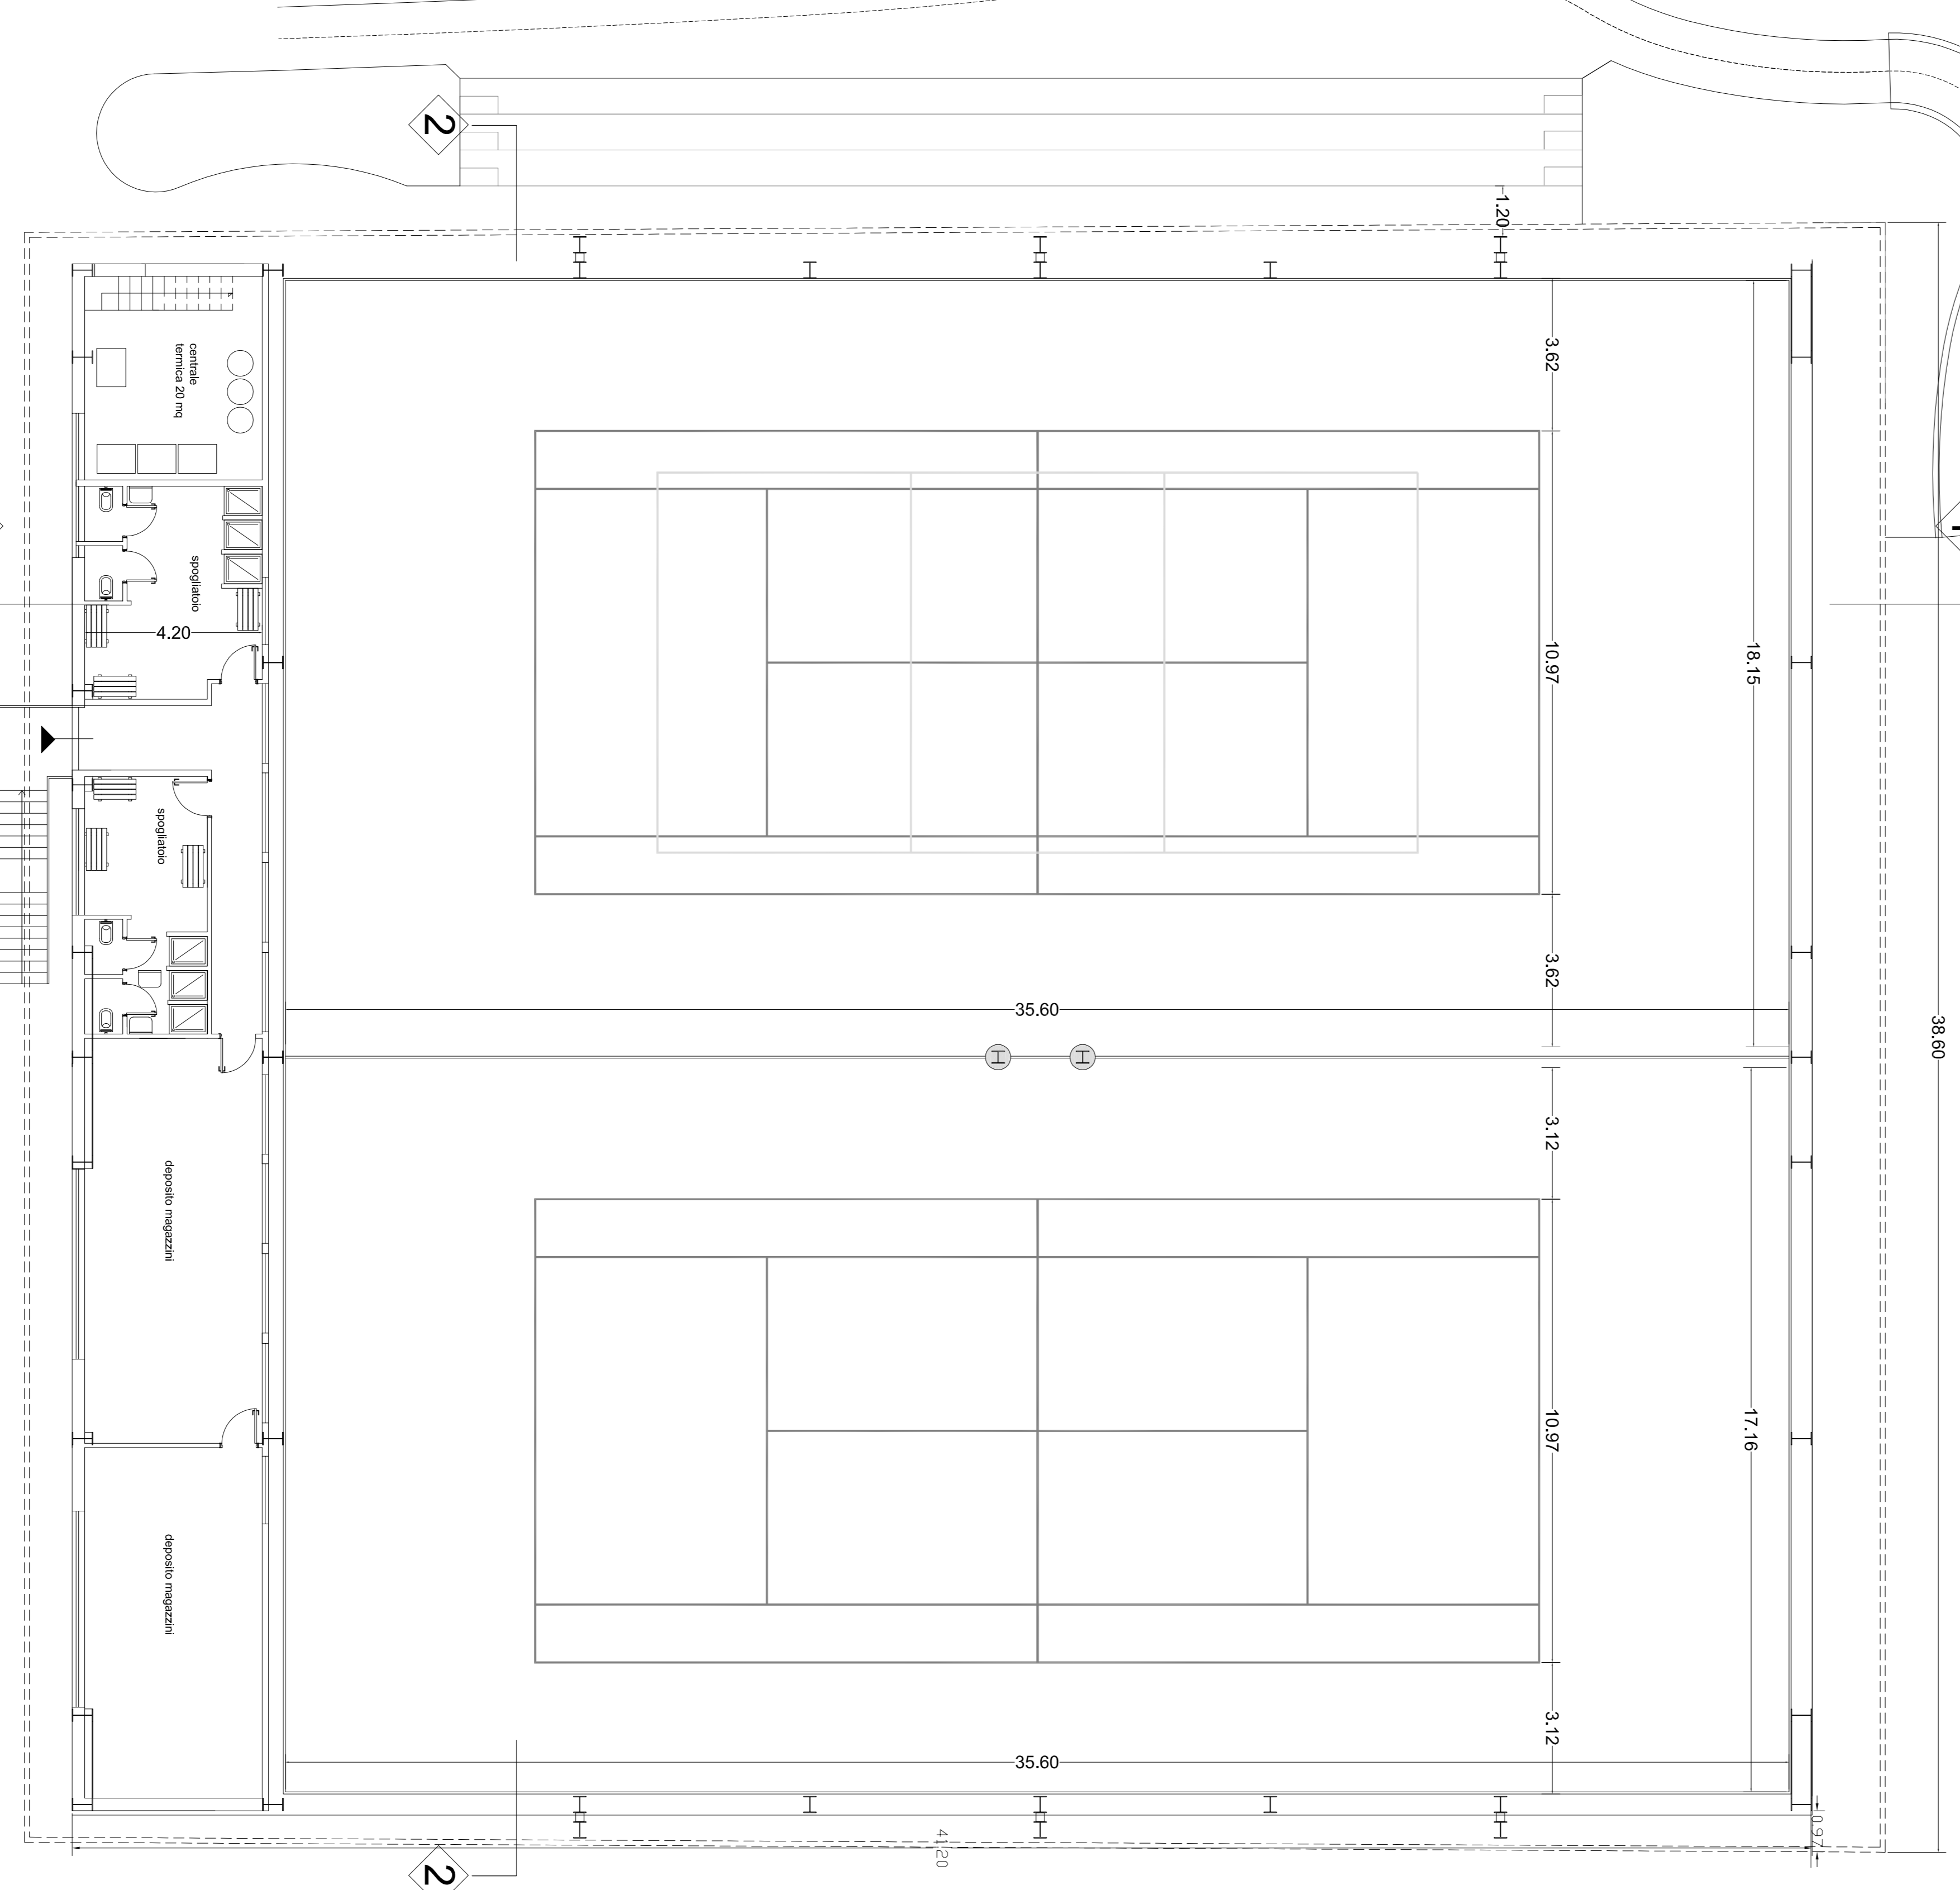

