



# COMUNE di TERNI

DIREZIONE INFRASTRUTTURE ED OO.PP.  
P R O V I N C I A d i T E R N I

Bando di gara per la riqualificazione del parco urbano di Cardeto.


CONCESSIONARIO: PARCO GARDETTO S.R.L.  
PROGETTO ARCHITETTONICO: Arch. Paolo GUSTINELLI

ASSETTAMENTO DELLE BARRERE ARCHITETTONICHE  
DEL 2013  
DEFINITIVO  
**A14**


PLANIMETRA GENERALE rapp. 1:350




- LEGENDA**
- 1 Ingresso - piazza verde
  - 2 Caffè
  - 3 Area informativa - maxischermo
  - 4 Campi da tennis coperti in terra
  - 5 Area bici
  - 6 Campi da tennis/calcetto in asfalto
  - 7 Laghetto
  - 8 Area palestra aria aperta
  - 9 Area giochi principale
  - 10 Spogliatoi (ampliamento) - uffici
  - 11 Campo da calcetto (38,0x18,0)
  - 12 Giardino fiorito
  - 13 Pizzeria
  - 14 (Campo da bocce)
  - 15 Pista MX
  - 16 Area giochi secondaria
  - 17 Giardini di roccia
  - 18 Pista automedelli elettriche

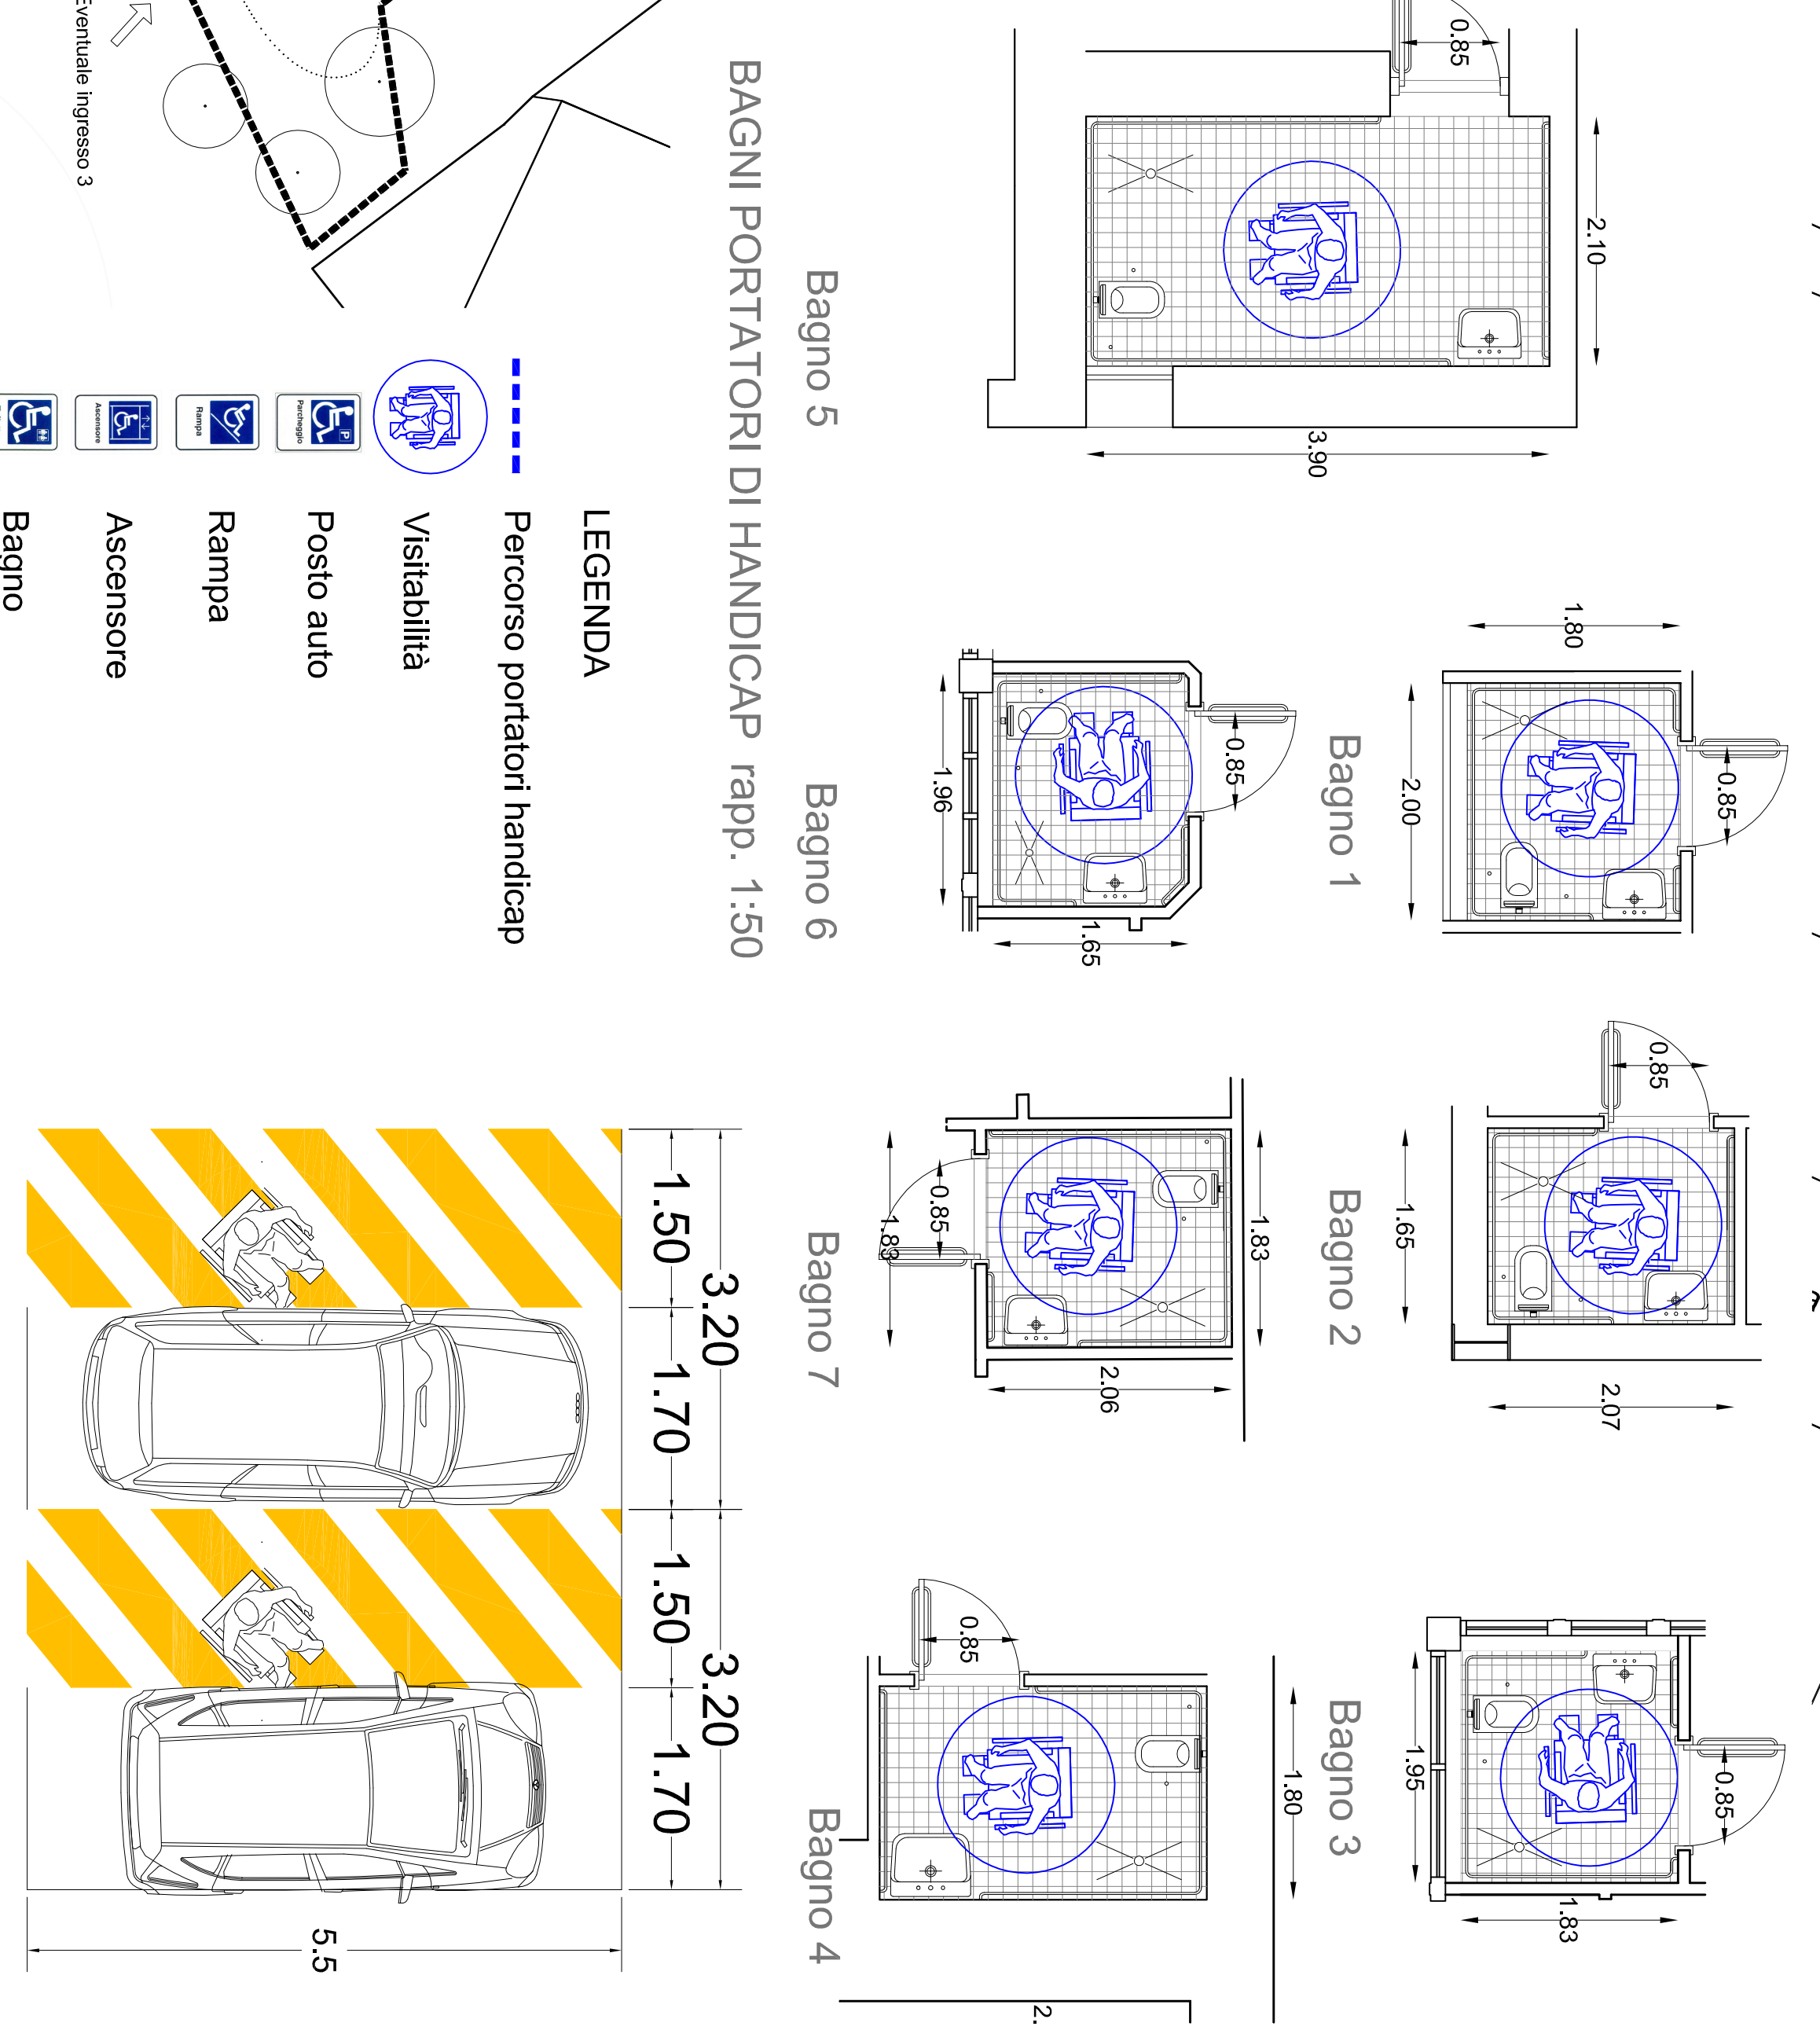


EX CASA CUSTODE rapp. 1:100

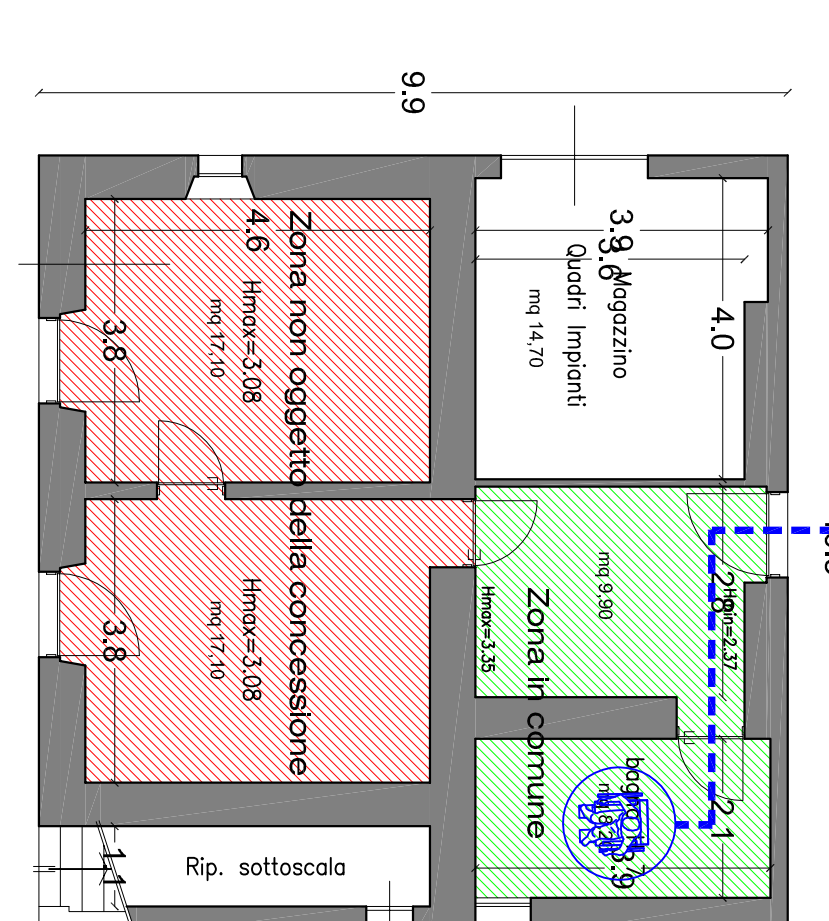



EX CASA COLONICA rapp. 1:100

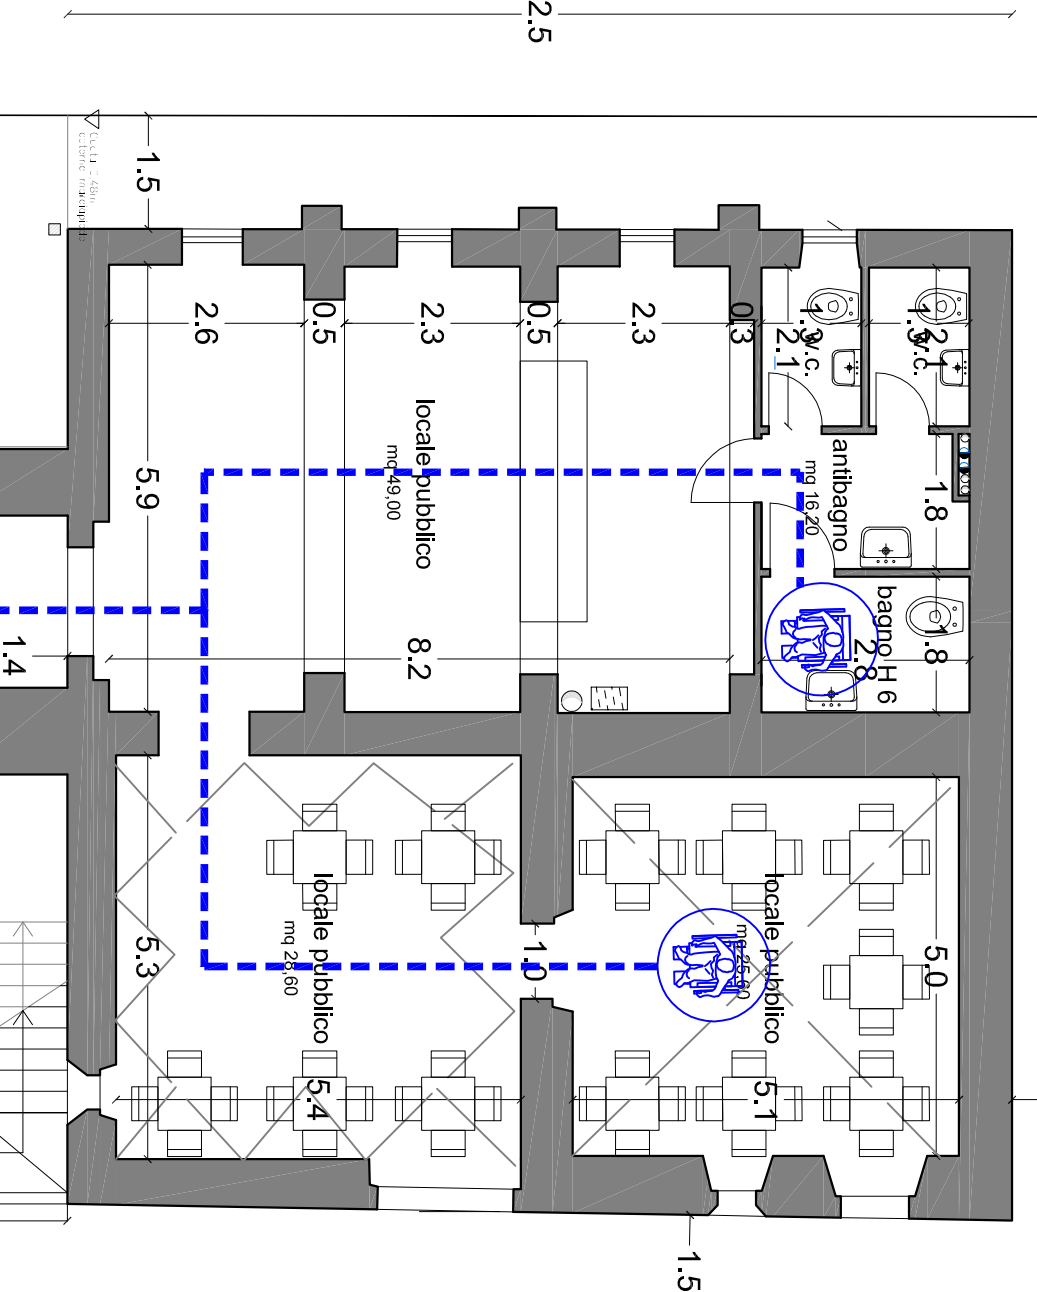

FABBRICATO SPOGLIATOI RECETTIVO rapp. 1:100

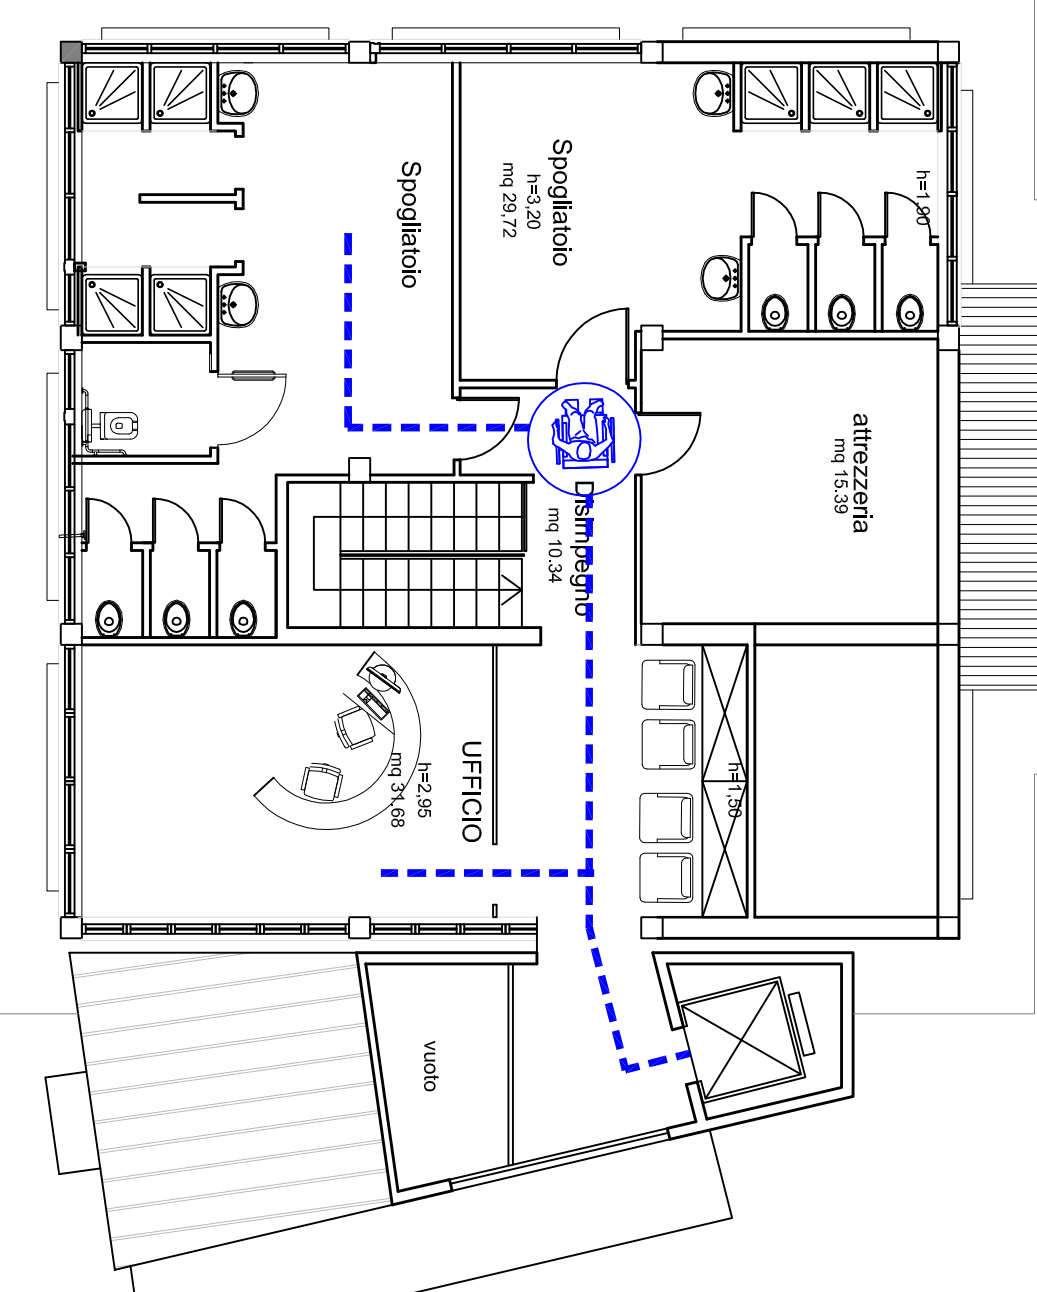

FABBRICATO TENNIS rapp. 1:100

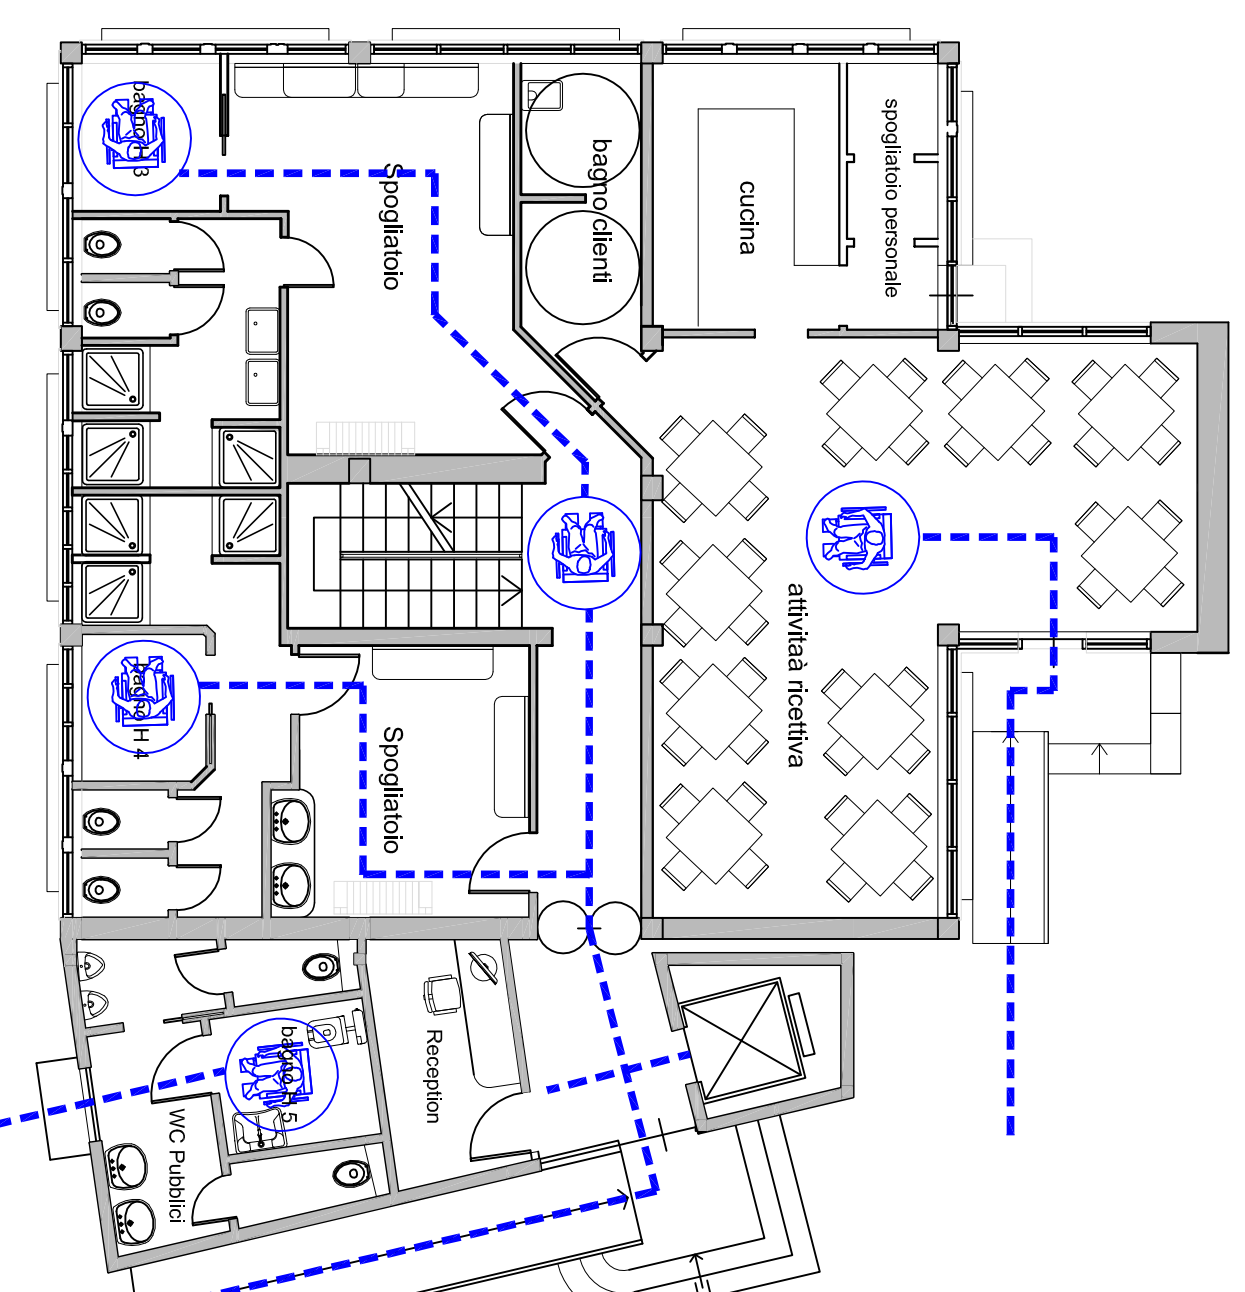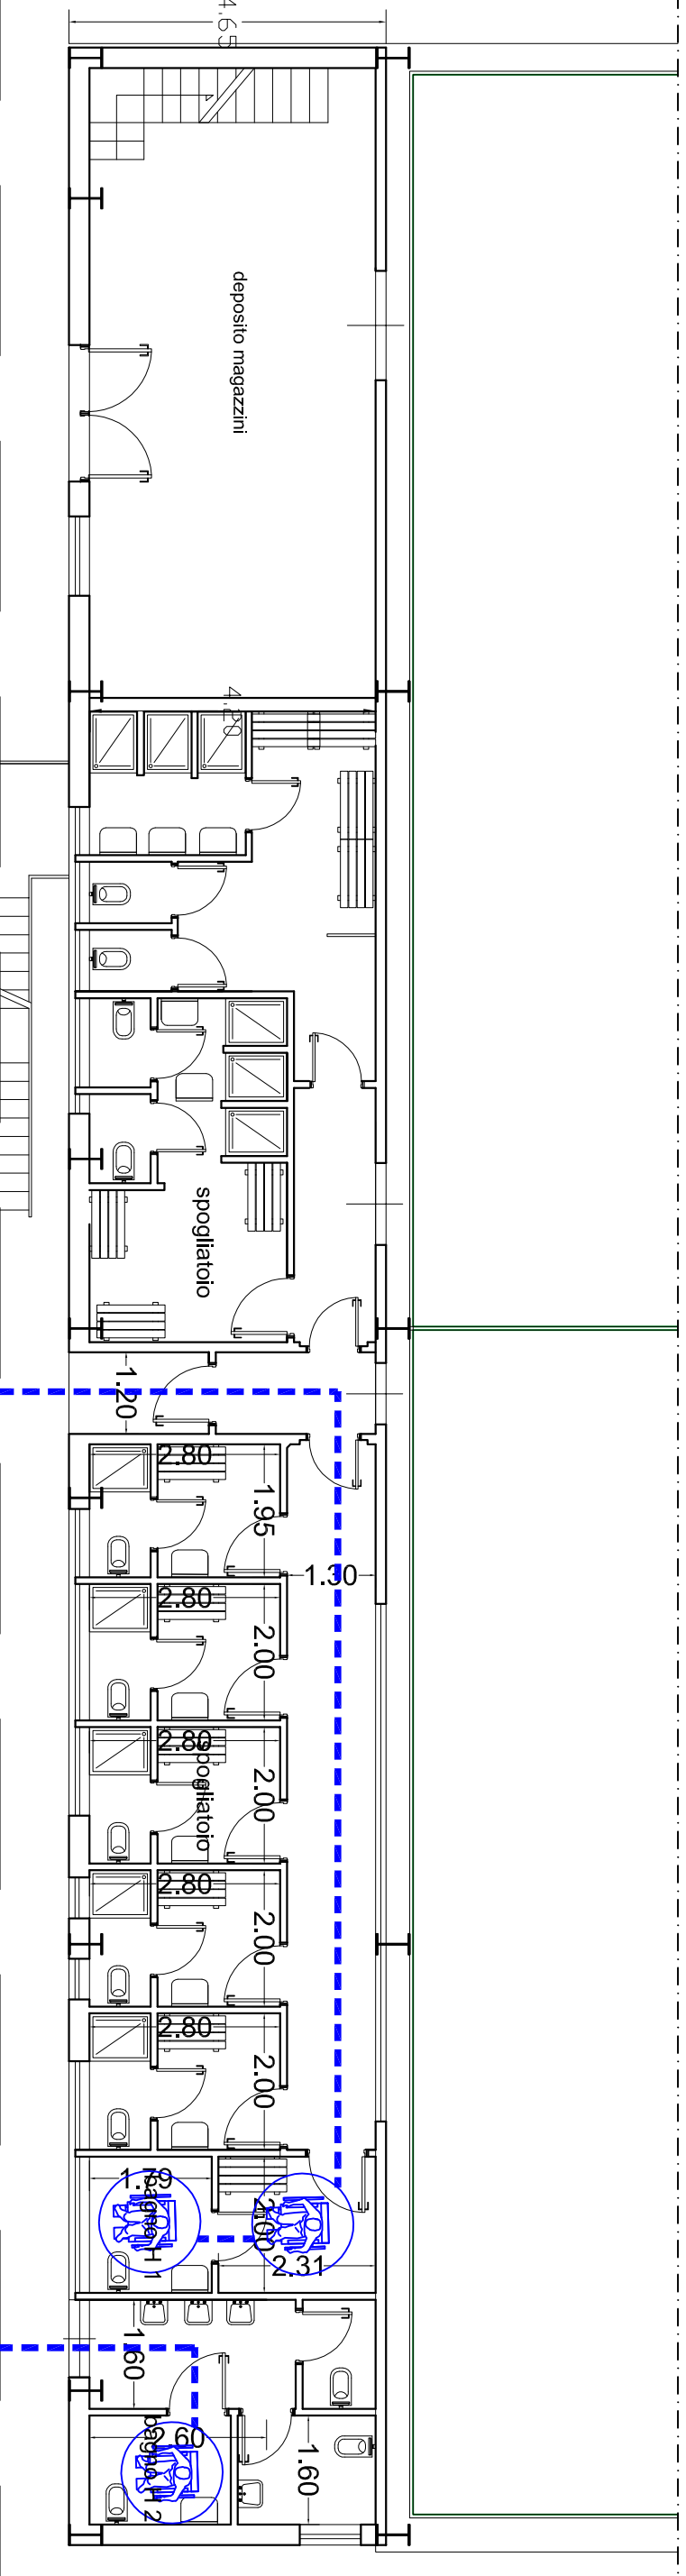

Viale Cesare Battisti

Viale Cesare Battisti

Viale Cesare Battisti

Via A. Gabelli

Via Pealozzi Enrico

Viale M. U. Borzacchini

Viale M. U. Borzacchini

Viale M. U. Borzacchini