



STATO DI FATTO. SPOGLIATOI
rapp. 1:100

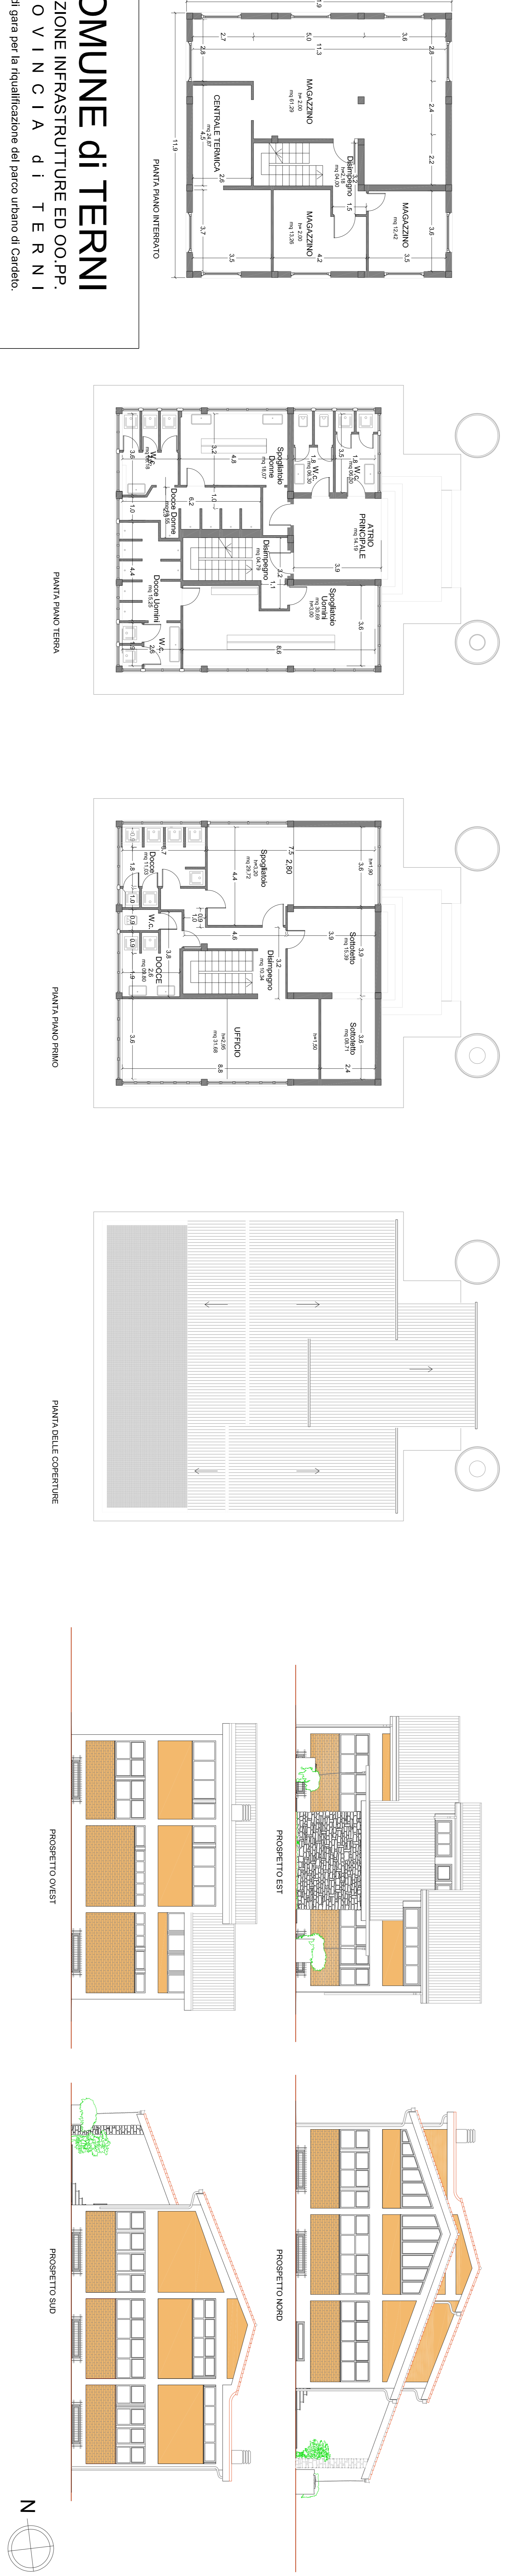


STATO DI FATTO. EX CASA DEL CUSTODE
rapp. 1:100

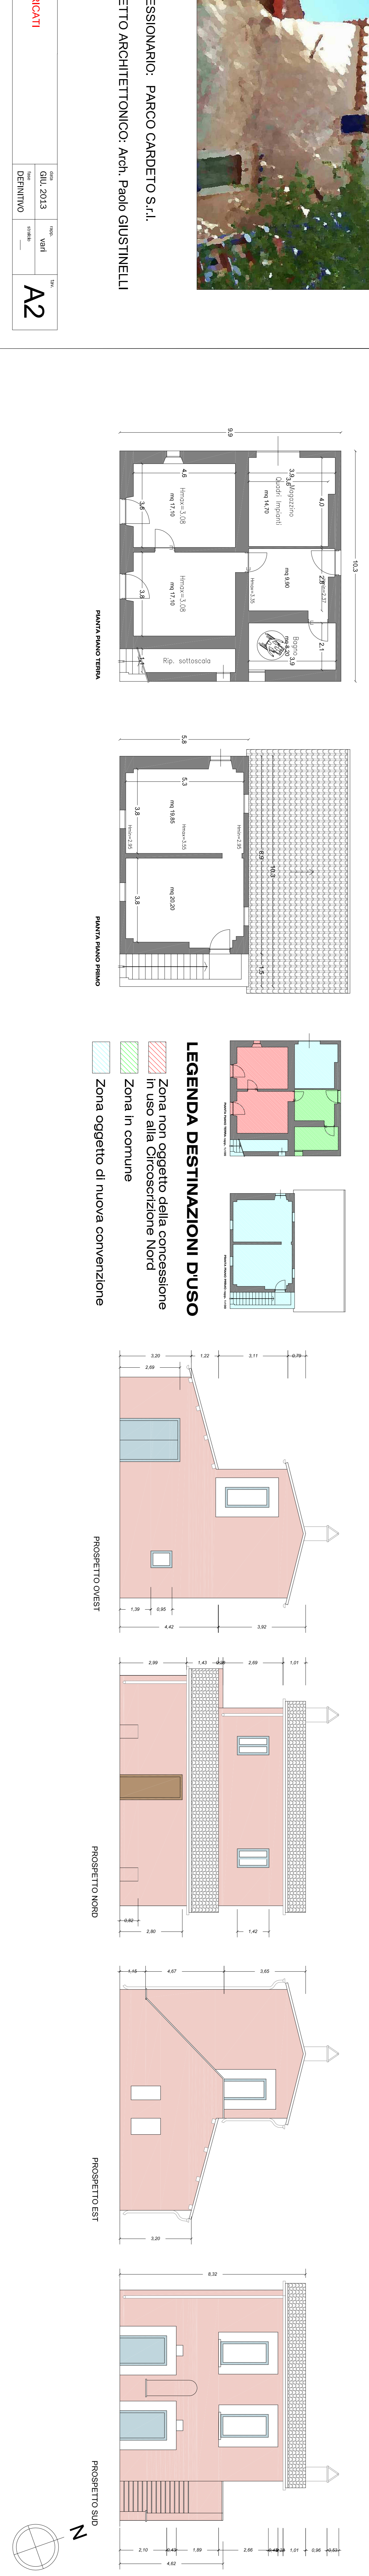

COMUNE di TERNI

DIREZIONE INFRASTRUTTURE ED OO.PP.
P R O V I N C I A d i T E R N I
Bando di gara per la riqualificazione del parco urbano di Cardeto.

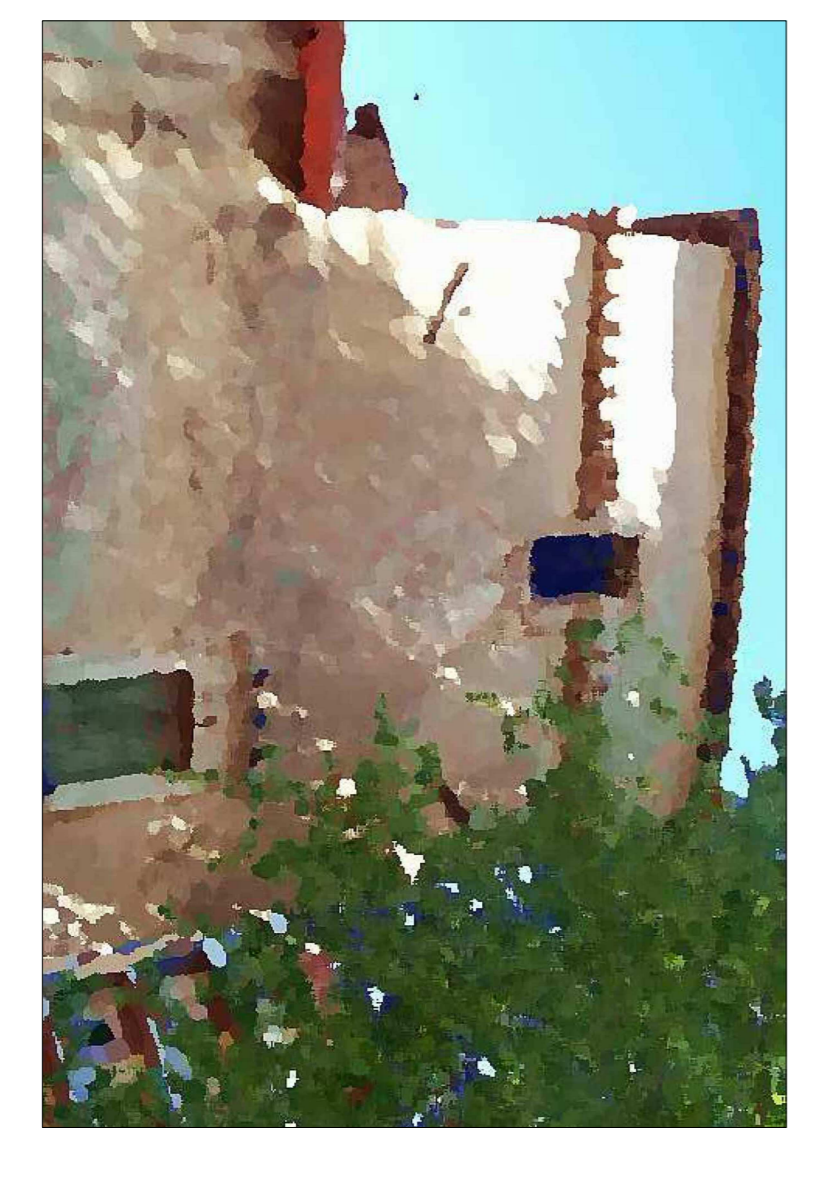

CONCESSIONARIO: PARCO CARDETO S.r.l.
PROGETTO ARCHITETTONICO: Arch. Paolo Giustinelli

