



# PIAZZA

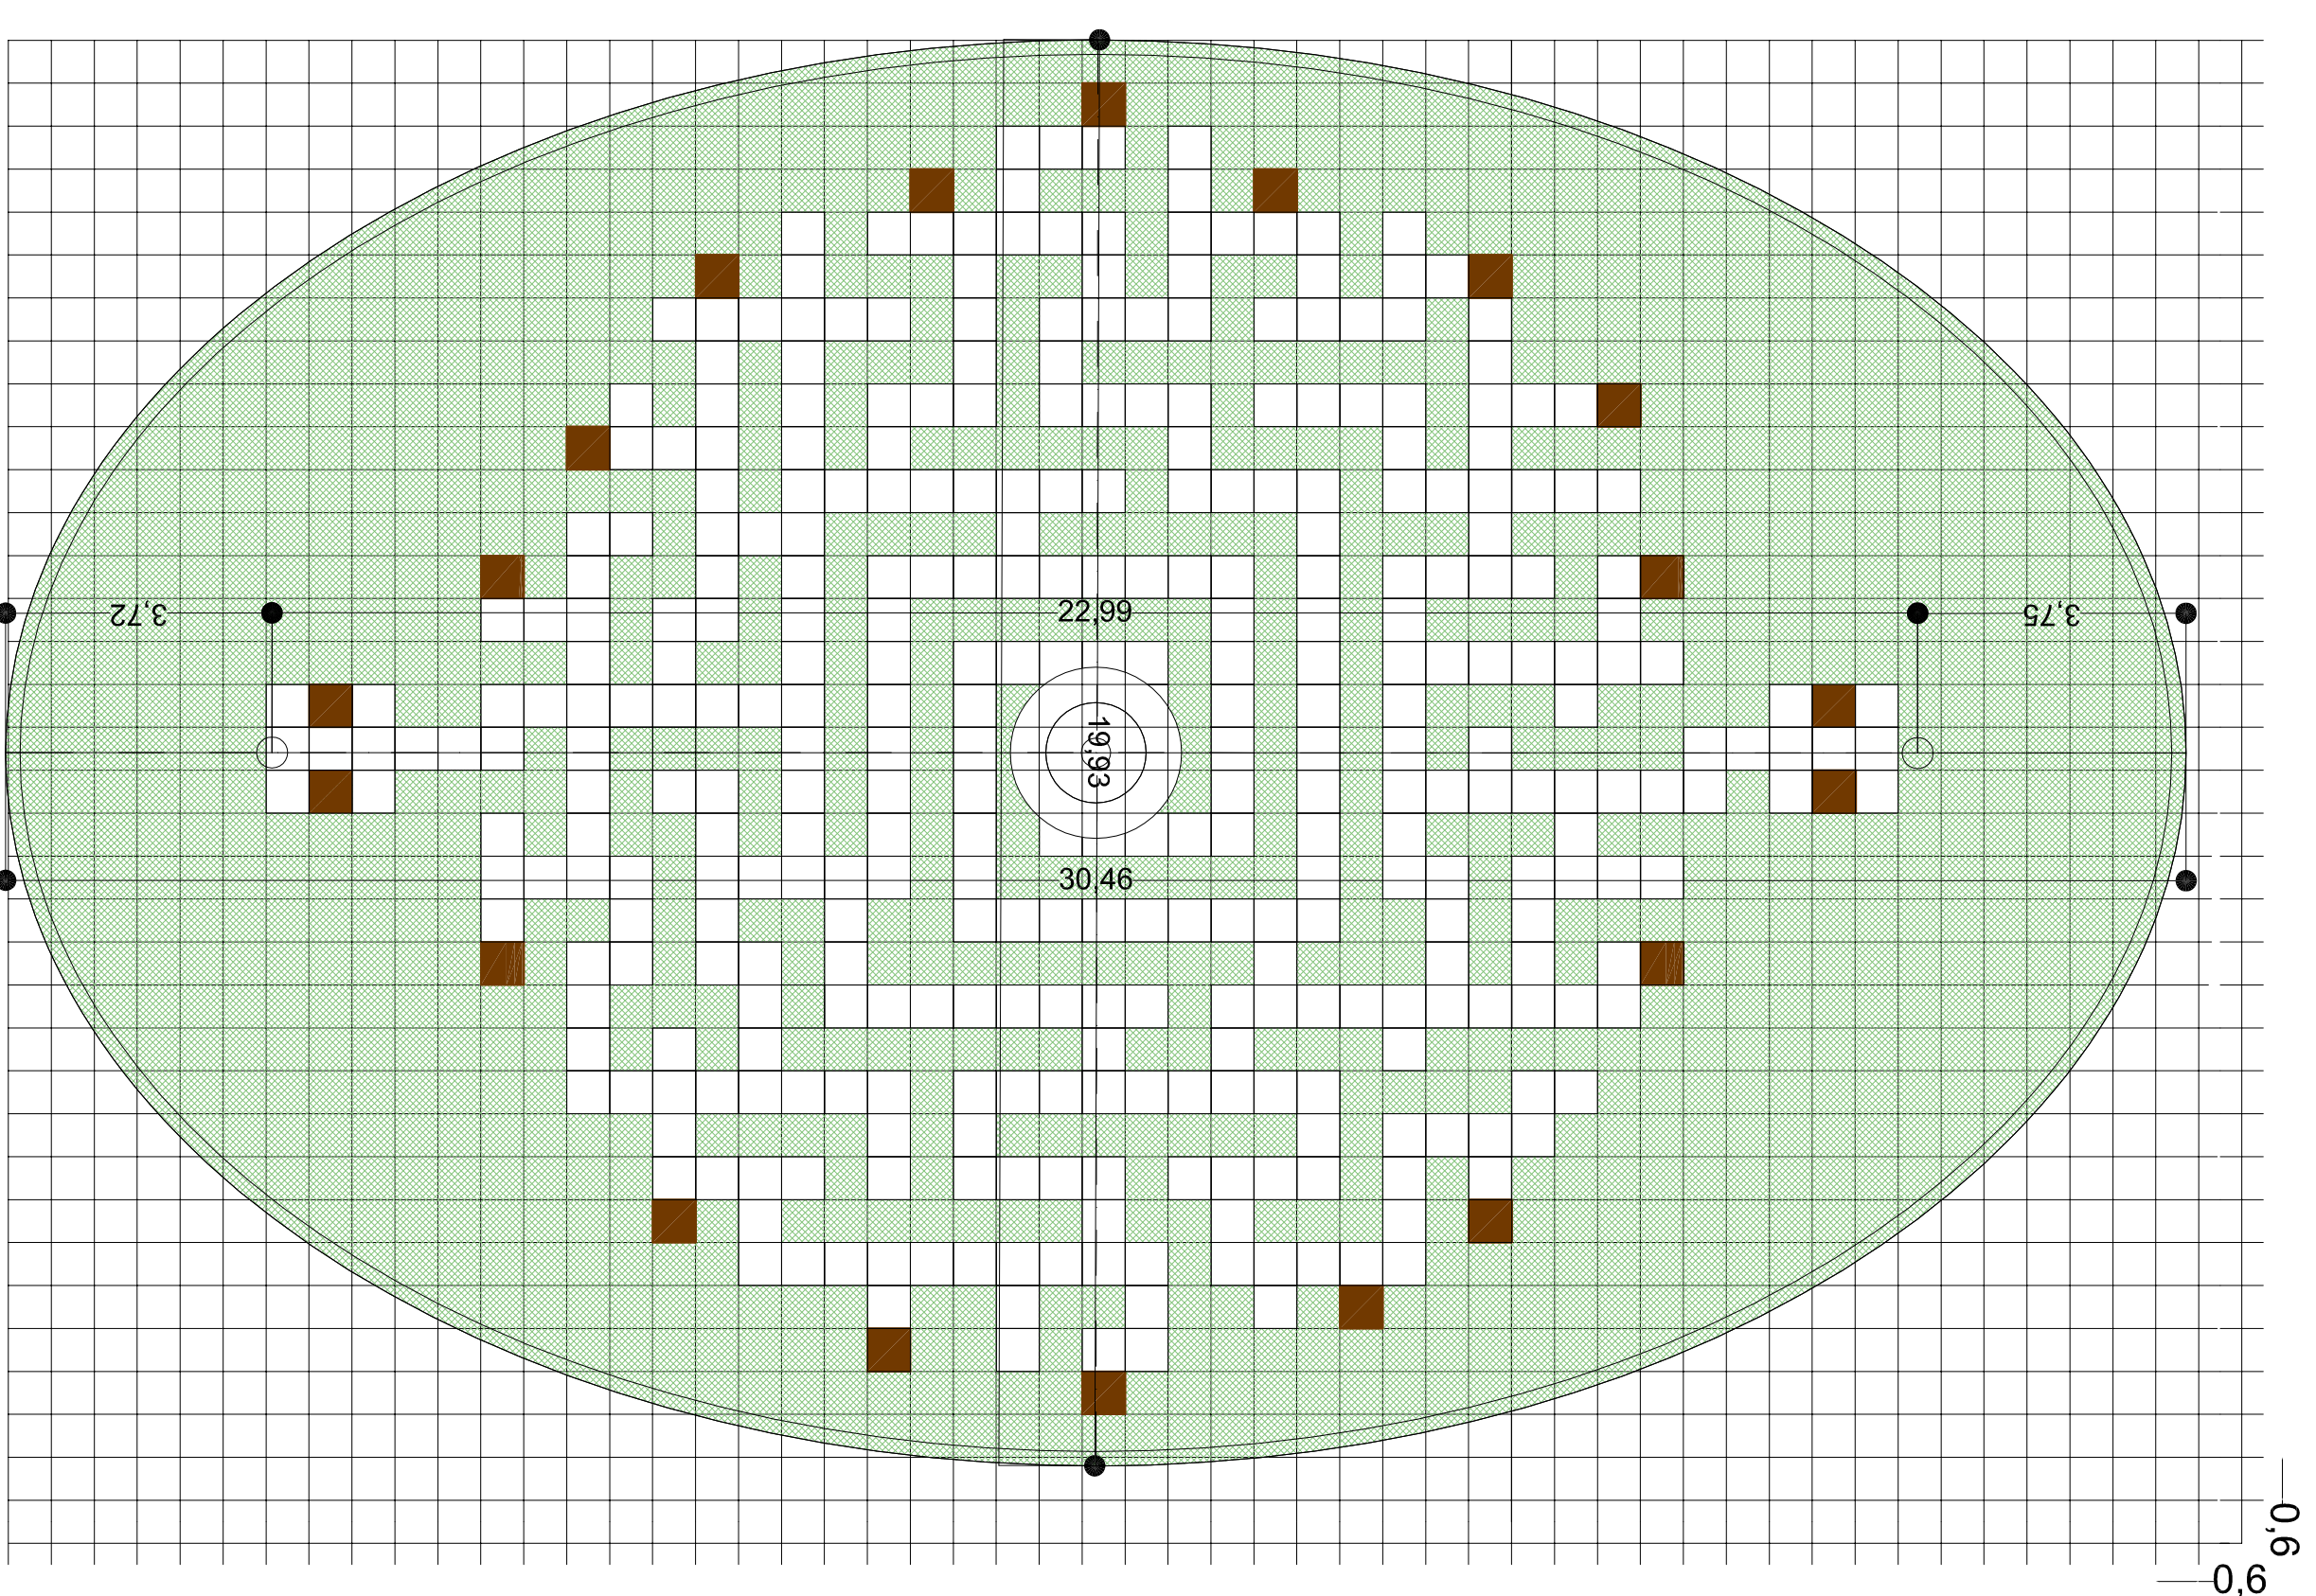


COSTRUZIONE GEOMETRICA rapp. 1:100

# LAGHETTO

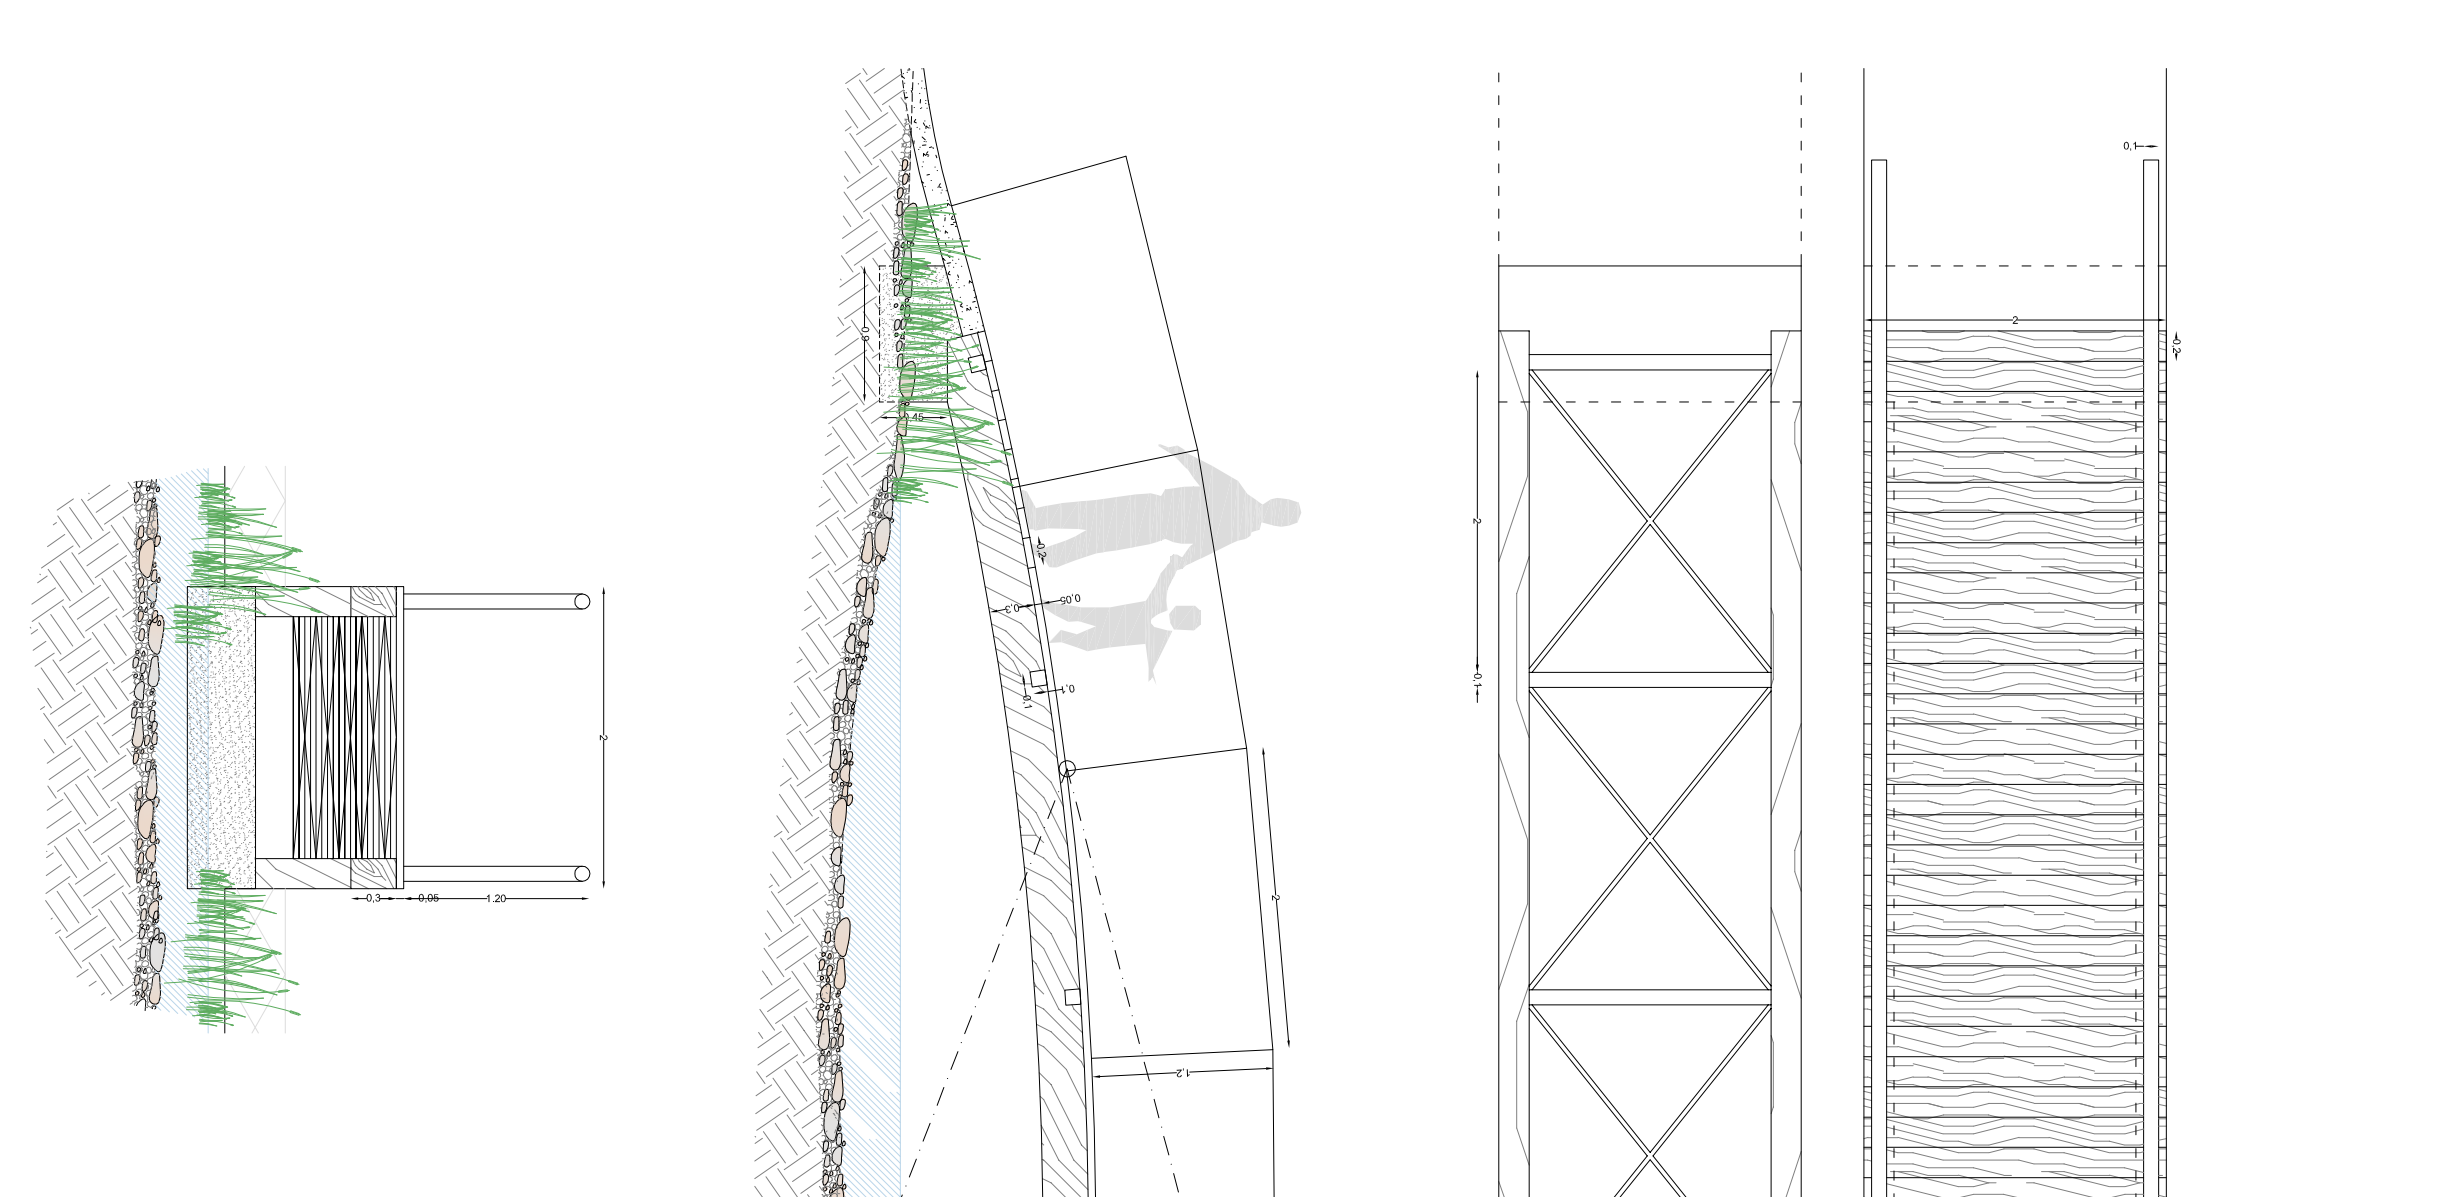


PROSPETTO, SEZIONI rapp. 1:50

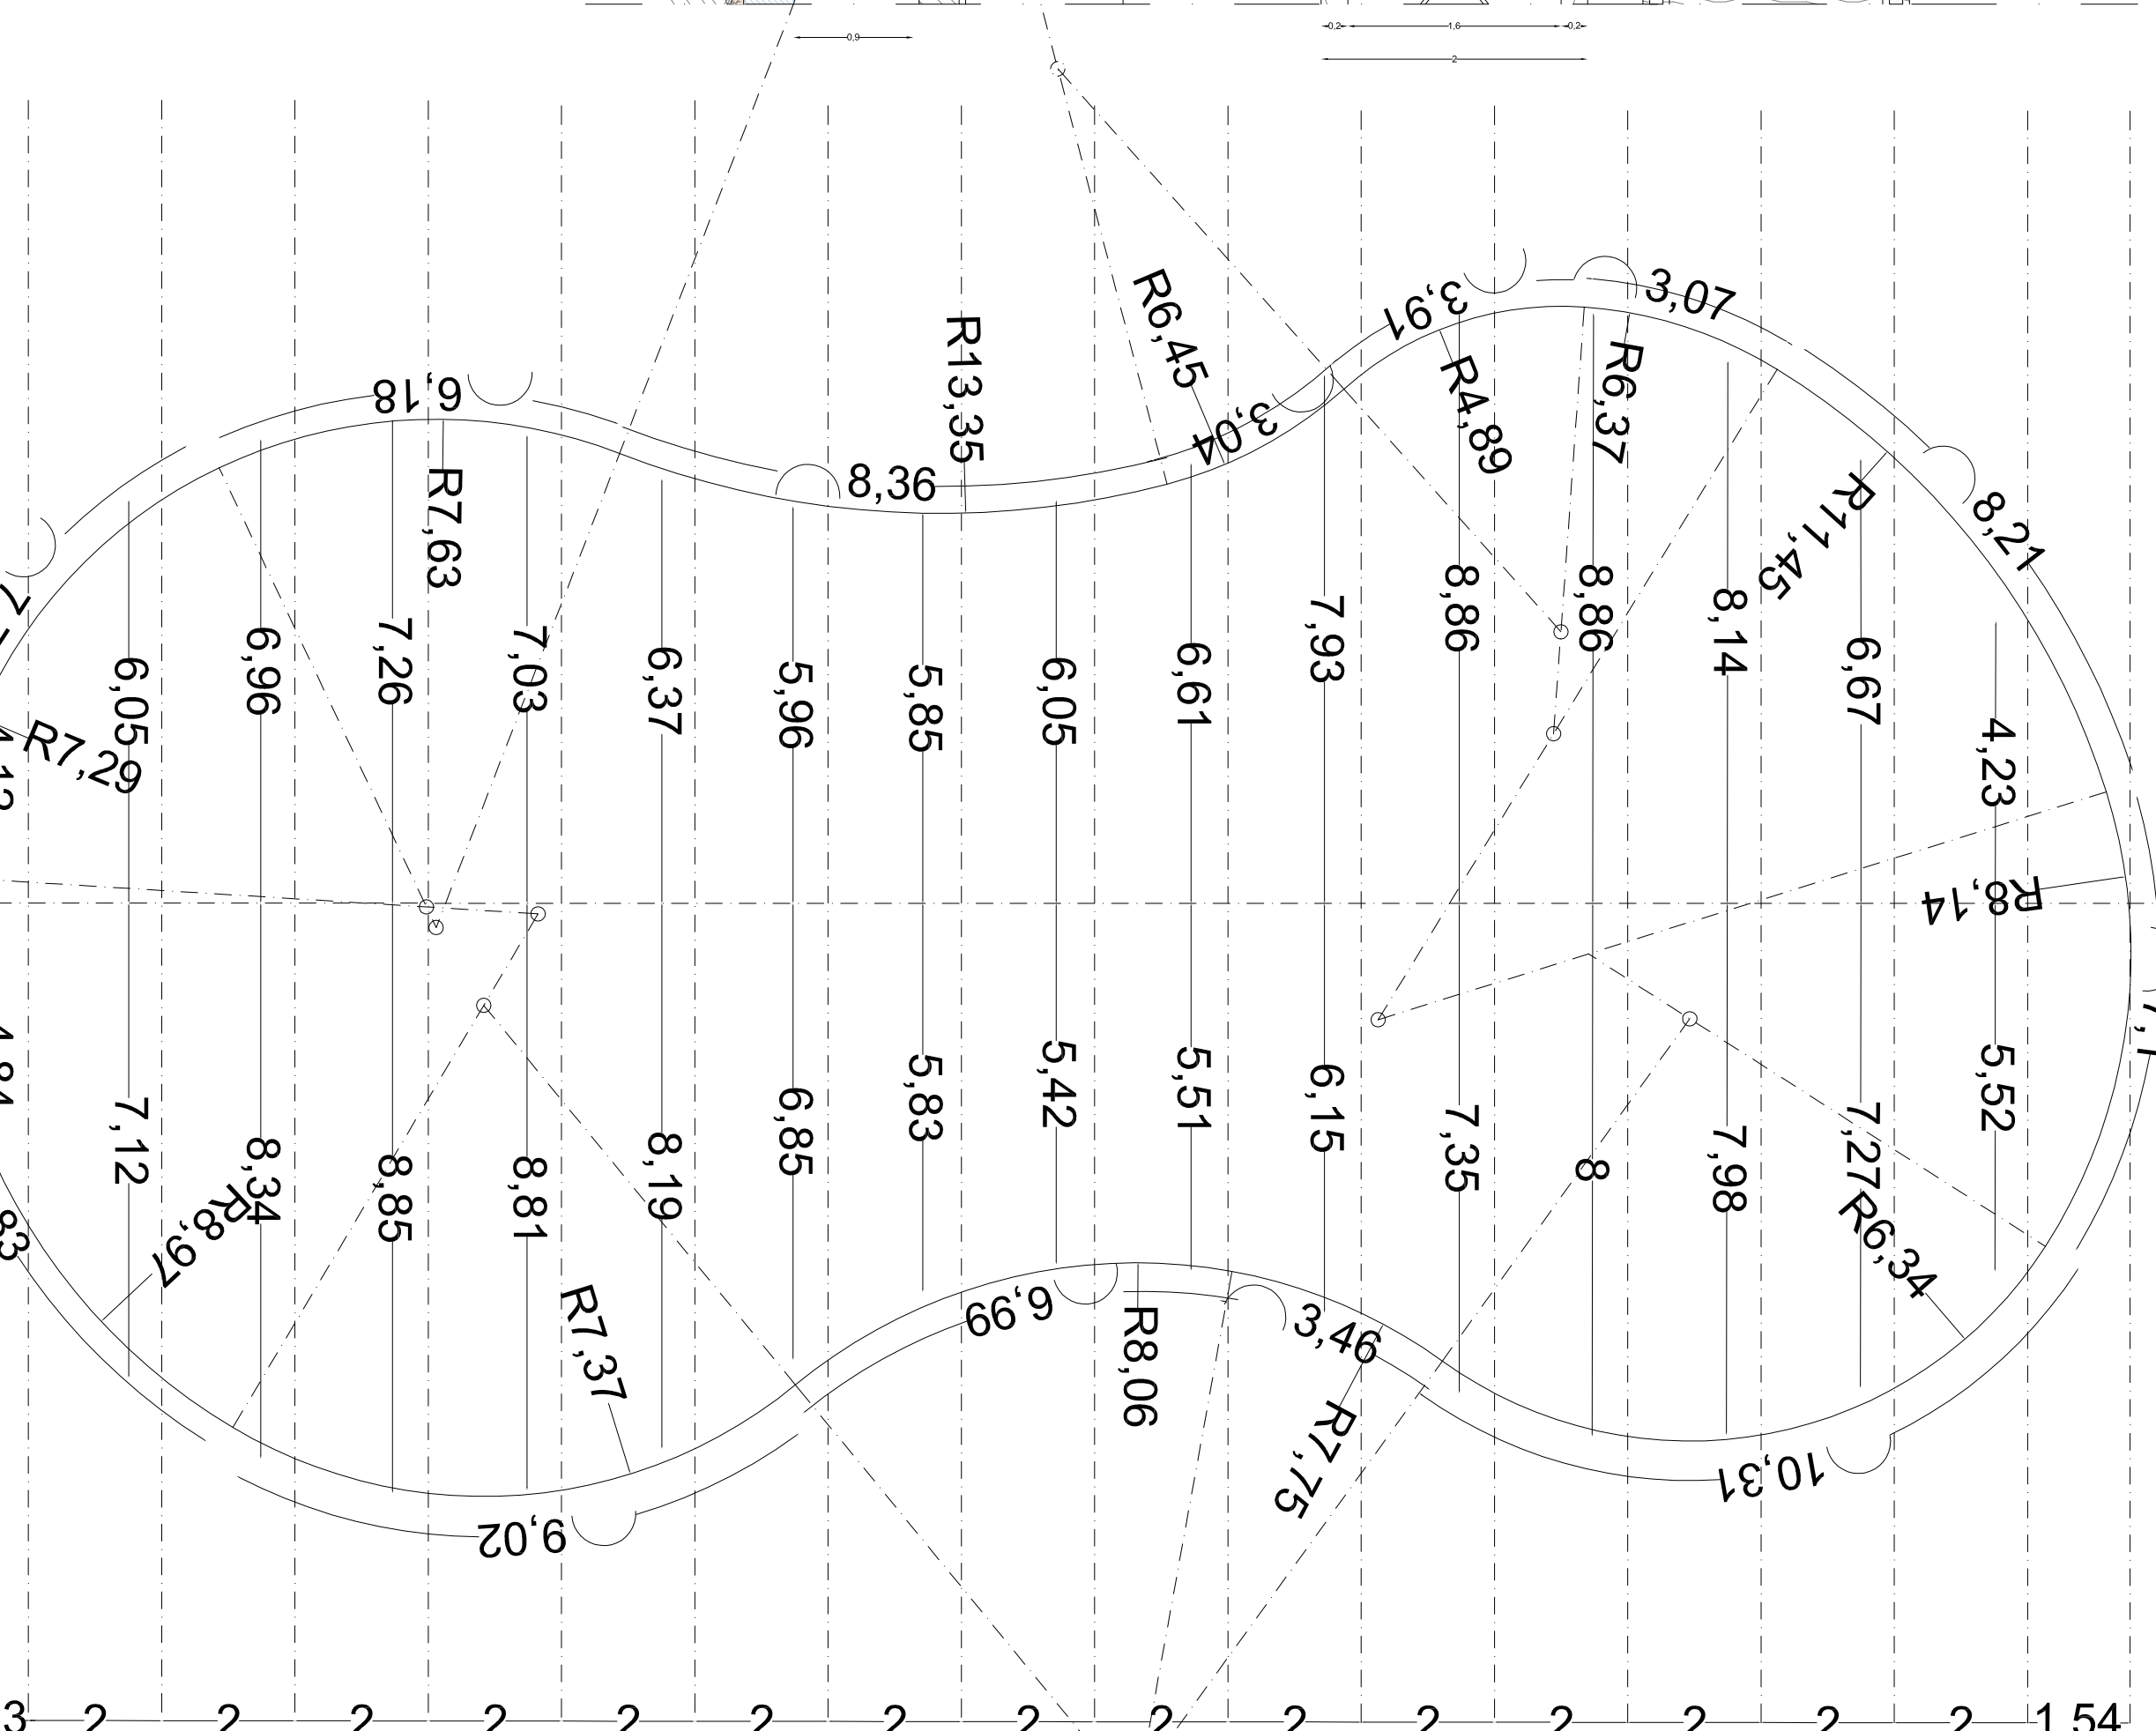

COSTRUZIONE GEOMETRICA rapp. 1:100

# PIAZZETTA PIZZERIA

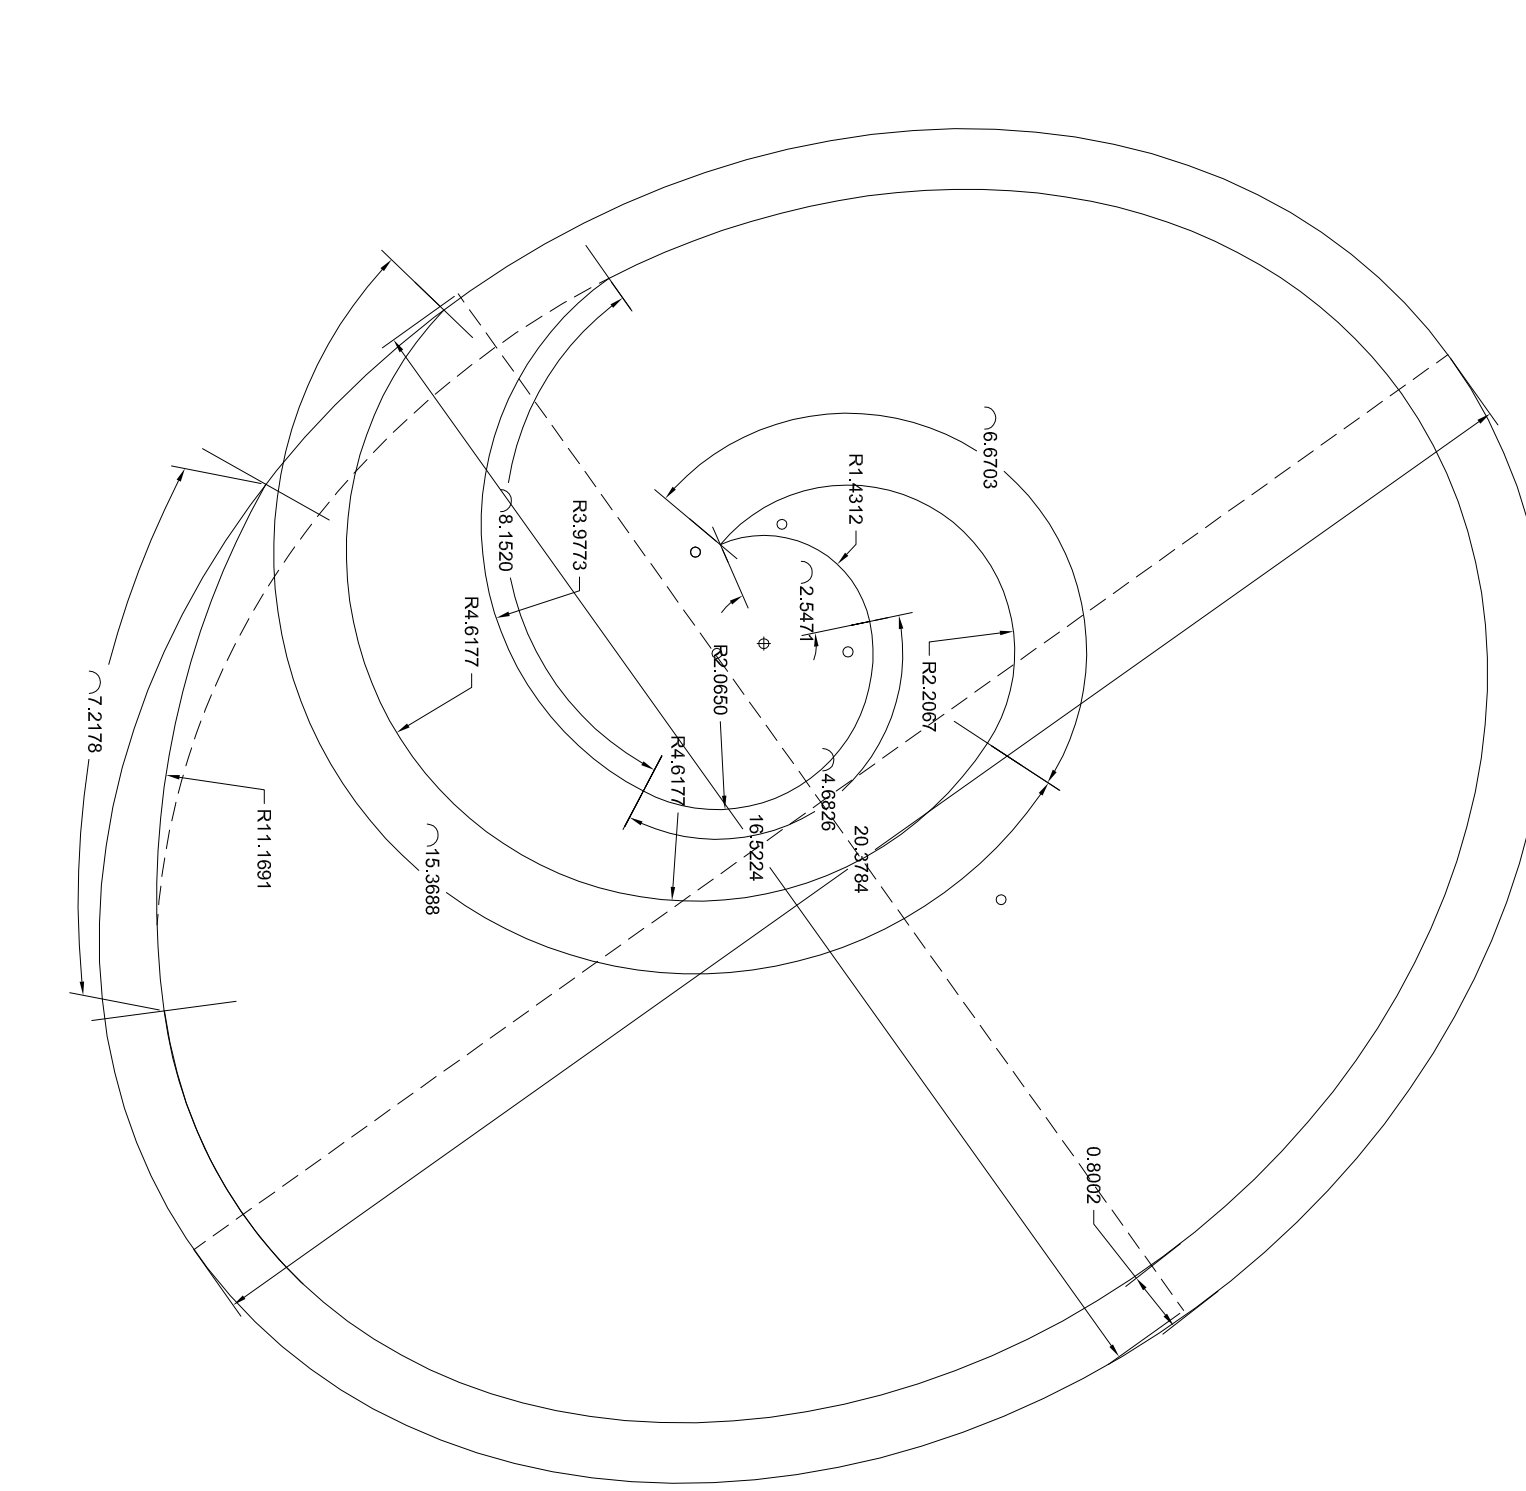

COSTRUZIONE GEOMETRICA rapp. 1:100


## ESSENZE DI PROGETTO

### GIARDINO FIORITO

- AO - Alloro, *Laurus nobilis*
- BS - Bosso, *Buxus rotundifolia*
- BC - Bosso comune, *Buxus sempervirens*
- CB - Corbezzolo, *Arbutus Unedo*
- GT - Ginestra odorosa, *Spartium Junceum*
- LN - Lantana, *Viburnum lantana*
- LO - Leccio, *Quercus ilex*
- LT - Lentaggine, *Viburnum tinus Eve Price*
- SG - Sughera, *Quercus suber*
- TS - Tasso, *Taxus baccata*

### LAGHETTO


- BU - Botomus Umbellatus
- CS - Calla Palustre, *Calla Palustris*
- ES - Erba saetta, *Sagittaria Sagittifolia*
- FL - Fior di Loto
- IS - Ibisco, *Hibiscus Moscheutos*
- IP - Ibisco palustre, *Hibiscus Palustris*
- PV - Physostegia Virginiana
- PD - Pontederia Cordata Alba
- RA - Ranuncolo delle Canne, *Ranunculus Lingua*

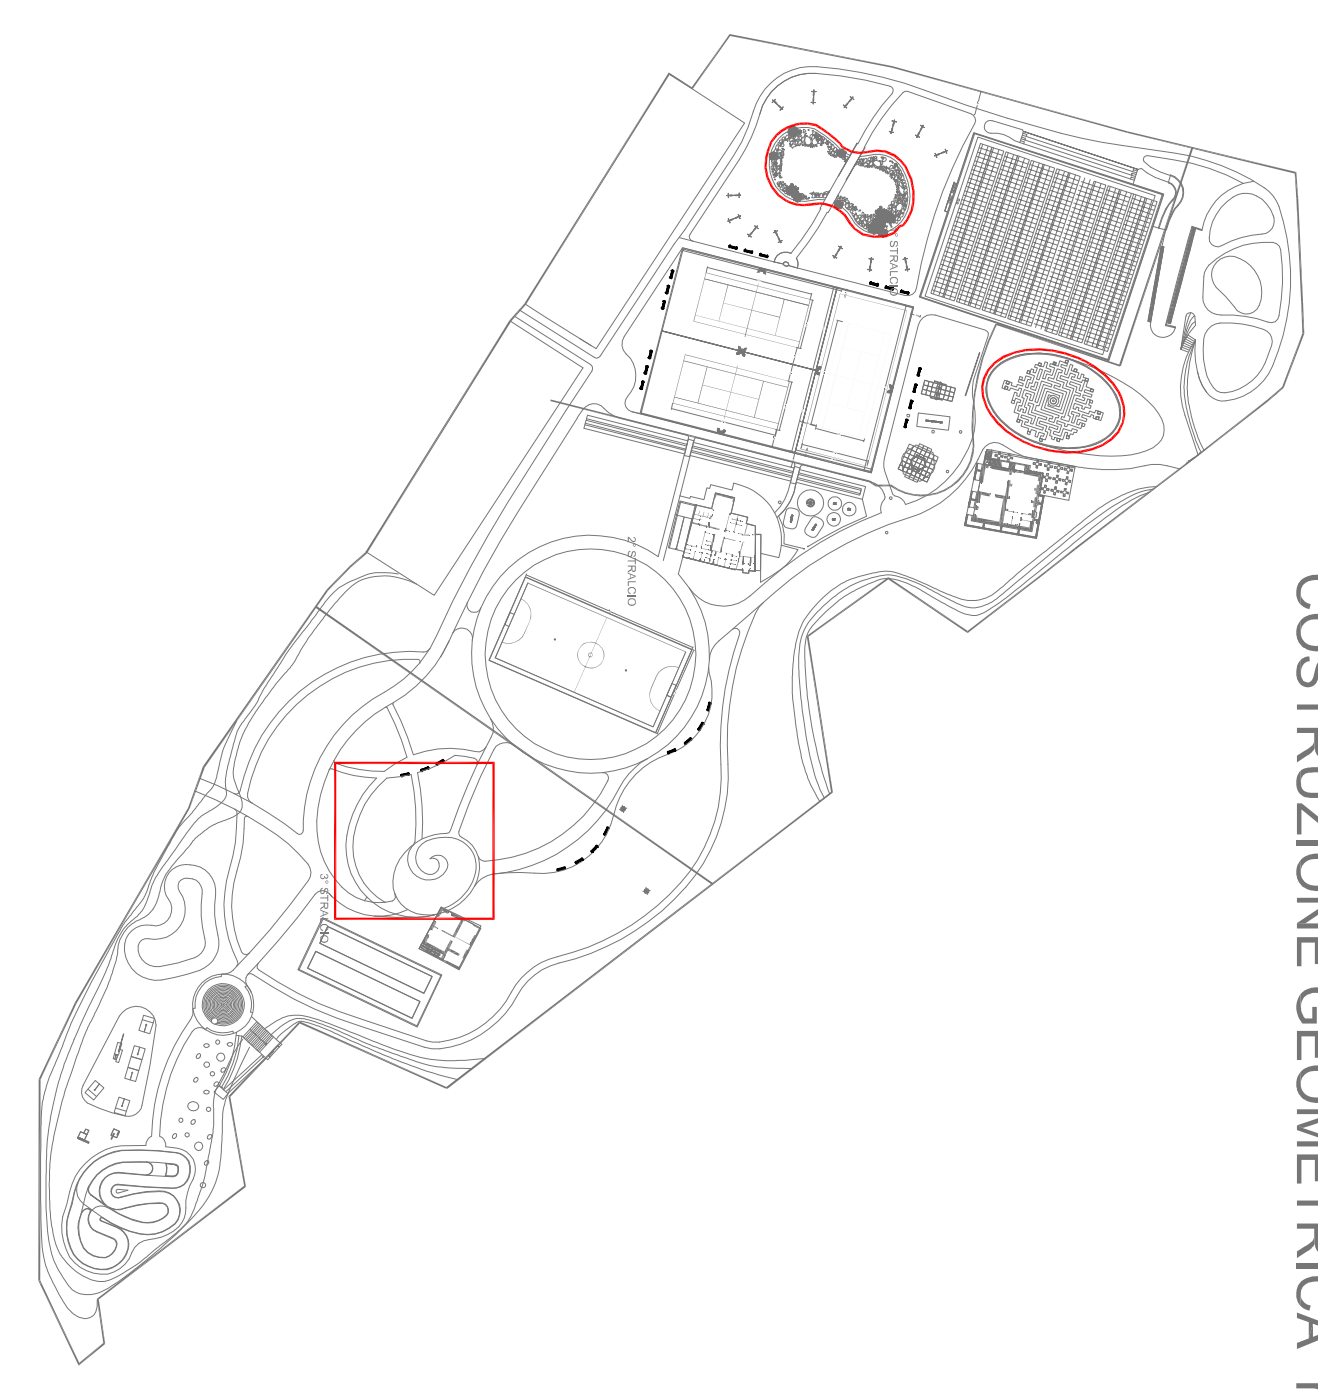

# COMUNE di TERNI


DIREZIONE INFRASTRUTTURE ED OO.PP.  
P R O V I N C I A d i T E R N I

Bando di gara per la riqualificazione del parco urbano di Cardeto.

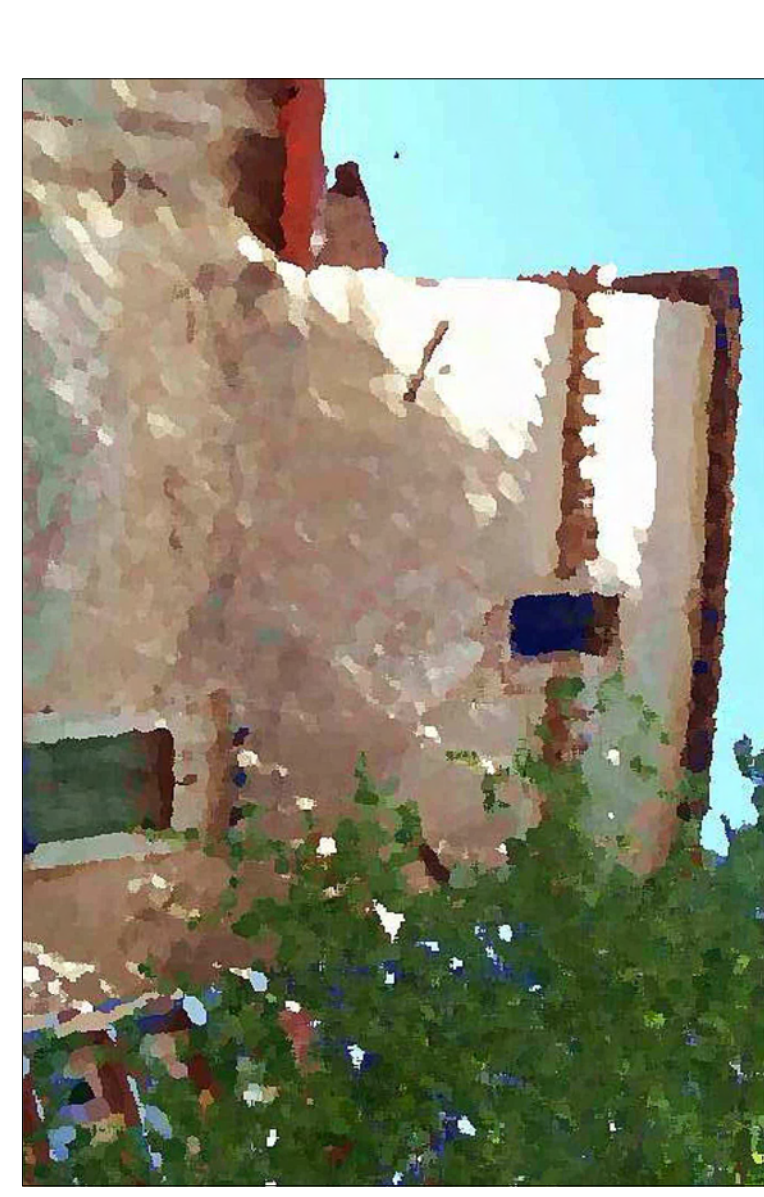


CONCESSIONARIO: PARCO CARDETO S.r.l.  
PROGETTO ARCHITETTONICO: Arch. Paolo GUSTINELLI

AREE DI PARTICOLARE RILEVANZA  
MIL. 2013  
DEFINITIVO  
A8

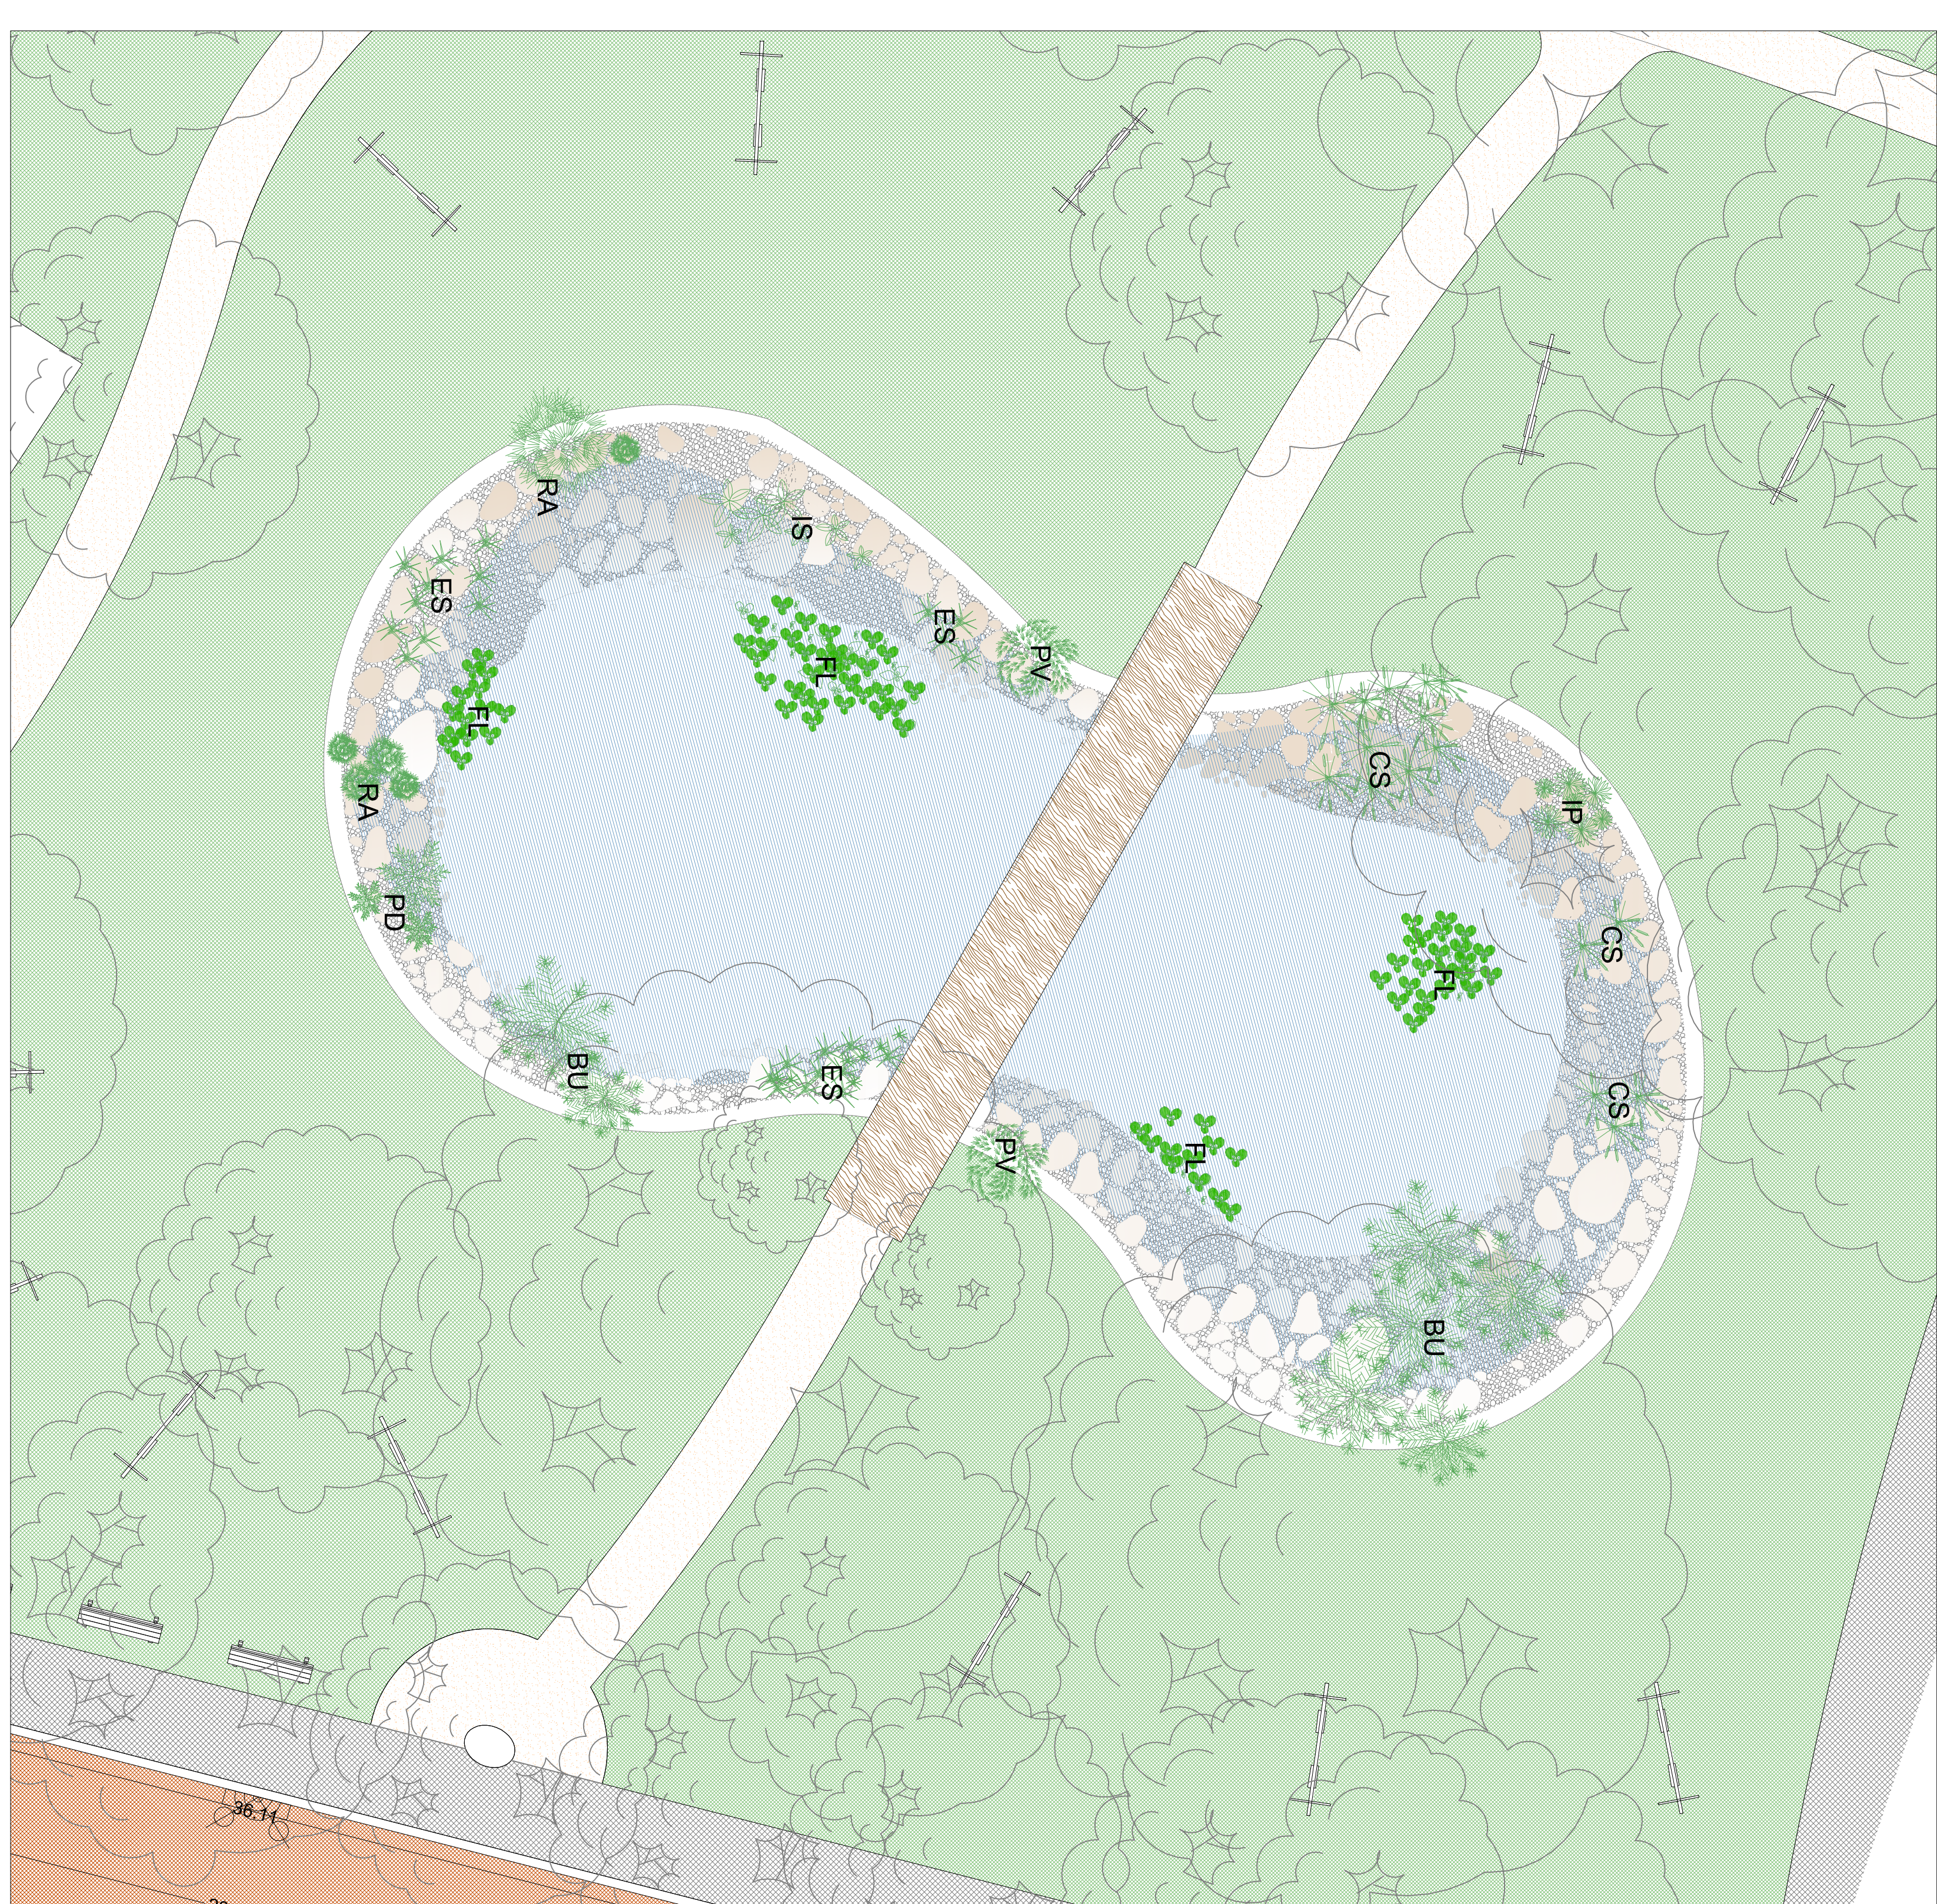

PIANTA rapp. 1:100

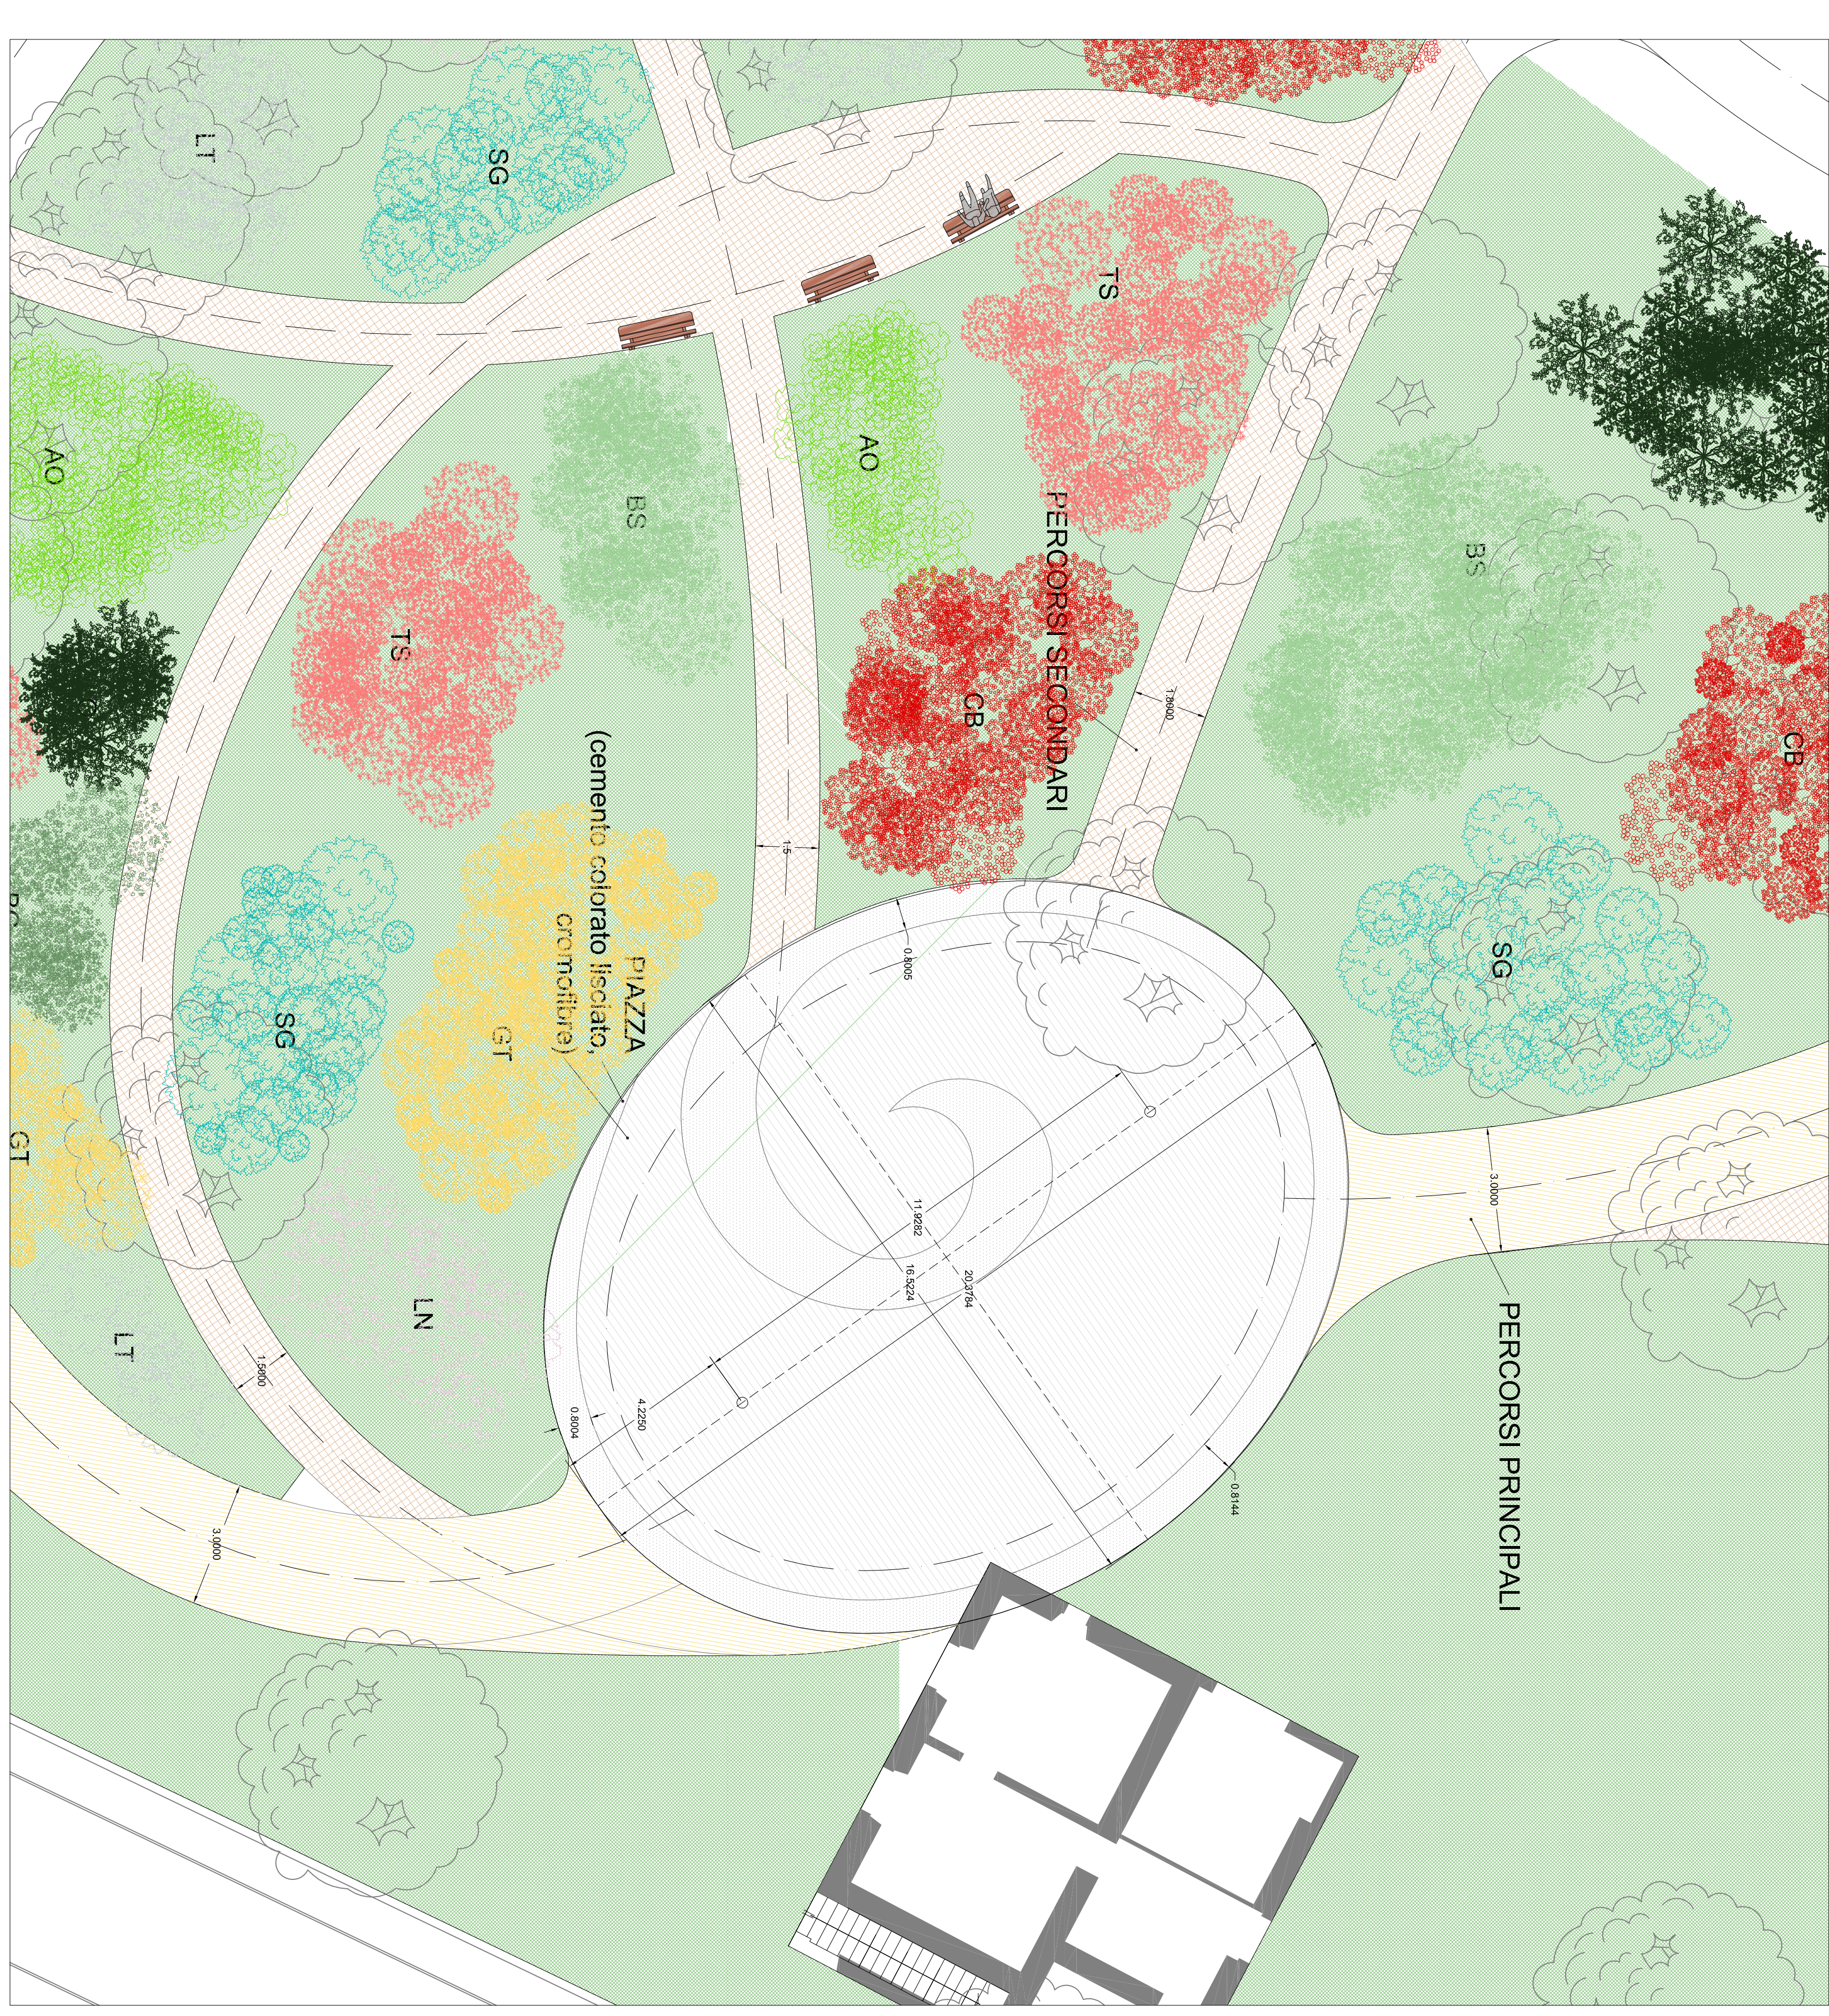

PIANTA rapp. 1:100