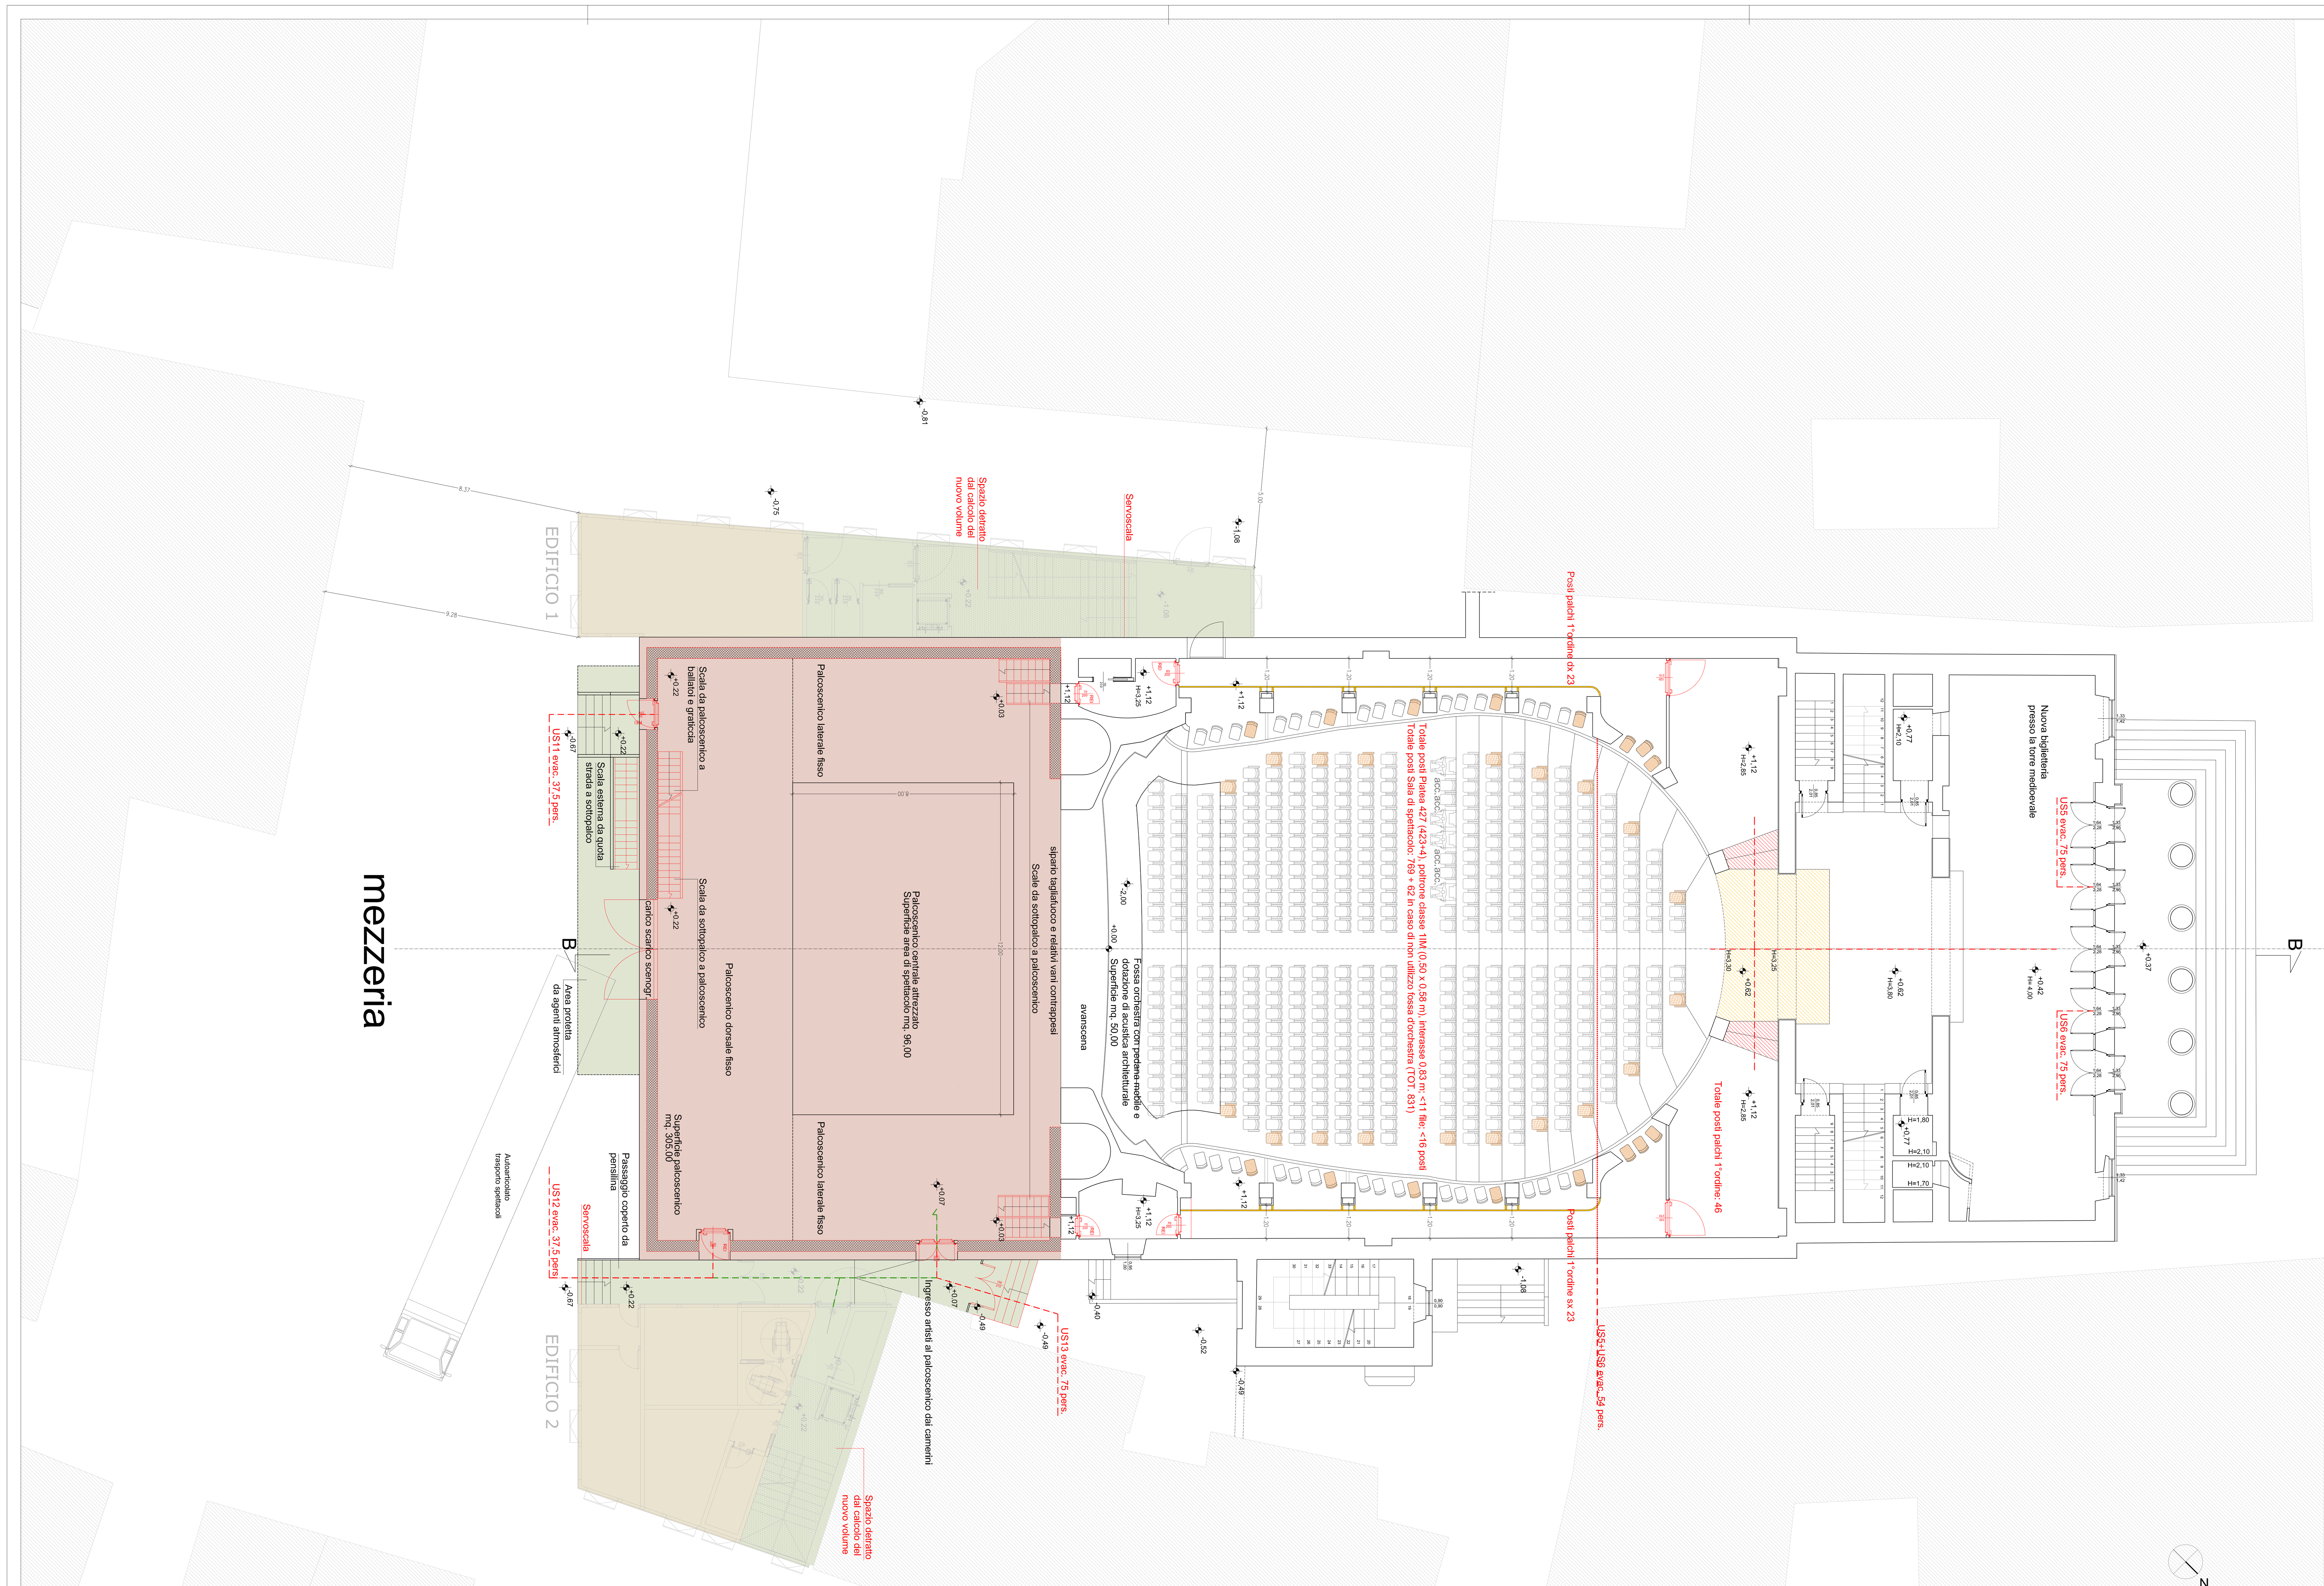

PIANTA A QUOTA PALCOSCENICO +0.00 - SCALA 1:100

CALCOLO APPROSSIMATIVO DEI NUOVI VOLUMI da verificare con Arch. Cecilia	area	altezza	volume lordo
Nuovo volume sul sedime della cabina elettrica esistente: Volume Lordo, mc • a sottrarsi: volume vano scale e ascensore Tot. Parziale, mc	 83,75 15,61	 9,79 9,79	 819,91 152,82 **667,09**
Nuovo volume contenente cameroni e servizi: Volume Lordo, mc • a sottrarsi: volume vano scale e ascensore Tot. Parziale, mc	 86,5 24,47	 9,79 9,79	 846,84 239,56 **607,27**
Nuovo volume ricavato dalla differenza tra il sedime esistente e quello di nuova proposta progettuale	56,6	20,31	1 149,55
Totale nuovo volume lordo, mc			**2 423,91**

NUOVO VOLUME RECUPERABILE	volume lordo
Volume ricavato dalla demolizione della cabina di proiezione, di due porzioni di unità immobiliare che non ci sono più e da una demolizione di unità immobiliare. Comunicazione dell'Arch. Cecilia in data 15/01/2013	**1277**
TOTALE VOLUME DA AUTORIZZARE	**1 146,91**

- SEDIE/SGABELLI GIREVOLI VINCOLATI AL SUOLO AGGIUNTI NEI PALCHI (SOSTITUITI ALLE POLTRONCINE)
- POSTI AGGIUNTI POST ELIMINAZIONE DISASSAMENTO FILE DI POLTRONCINE
- TORRE SCENICA
- SPAZI DI SERVIZIO ALLO SPETTACOLO
- SPAZI DI DISTRIBUZIONE E SERVIZI IGIENICI

Committente

COMUNE DI TERNI
Direzione Lavori Pubblici
III^ Unità Operativa

P.zza M. Ridolfi, 1
05100 Terni

Tel. +39 0744.549.579
Fax +39 0744. 549.658
monica.finotto@comune.terni.it

Raggruppamento Temporaneo di Professionisti

STRUTTURE
DOTT. ING. GABRIELE SALVATONI (CAPOGRUPPO)
Via Cosimo del Fante n.7 - Milano
tel. : +39.02.58310018
fax. : +39.02.58431226
e-mail: g.salvatoni@studiosalvatoni.it

ARCHITETTURA E MECCANICA DI SCENA
DOTT. ARCH. LUIGIA LUISELLA PENNATI
Via Dello Tessa n.1 - Milano
tel. : +39.02.47710021
fax. : +39.02.36519549
e-mail: info@studiopennati.eu

IMPIANTI
DOTT. ING. LUIGI BERTI (BETA PROGETTI S.R.L.)
Via Palazzo dei Diavoli n.2/R - Firenze
tel. : +39.055.719441
fax. : +39.055.7194443
e-mail: l.berti@betaprogetti.it

DOTT. ARCH. ROBERTA BONCIO
Via Roma n.80 - Avigliano Umbro (TR)
tel. : +39.0744.59918
fax. : +39.0744.449046
e-mail: robertaboncio@libero.it

CONSULENTE PER L'ACUSTICA
PROF. ING. ROBERTO POMPOLI
Via Comacchio n.199 - Ferrara
tel. : +39.329.7506481
fax. : +39.0532.974870
e-mail: rpompoli@ing.unife.it, roberto.pompoli@unife.it

DOTT. ING. ALICE RUBIU
Via F.Laurana n.2 - Milano
tel. : +39.349.8687660
fax. : +39.02.36519549
e-mail: alice.rubiu@yahoo.it

Rev.	Data	Descrizione	Redatto	Controllato	Approvato
05	_	_	_	_	_
04	_	_	_	_	_
03	_	_	_	_	_
02	_	_	_	_	_
01	13/05/2013	EMISSIONE PER CONFERENZA DI SERVIZI PRELIMINARE	_	_	_
00	_	EMISSIONE	_	_	_

Oggetto

TEATRO COMUNALE GIUSEPPE VERDI

RESTAURO, ADEGUAMENTO FUNZIONALE E IMPIANTISTICO
PRIMO STRALCIO COMPONENTE STRUTTURALE

PROGETTO DEFINITIVO

Commessa

Nome file

Scala: 1:100

Descrizione: **PIANTA A QUOTA PALCOSCENICO +0,00**

Elaborato: AR_002

Questo elaborato grafico è di proprietà del RTP TEATRO VERDI (G. Salvatoni, L. Pennati, R. Boncio, Betaprogetti srl_L. Berti, A. Rubiu) pertanto è vietato l'utilizzo del progetto e non può essere riprodotto né integralmente né in parte senza autorizzazione scritta del RTP.