


STRALCIO DI PIANTA A QUOTA RIDOTTO - SCALA 1:100

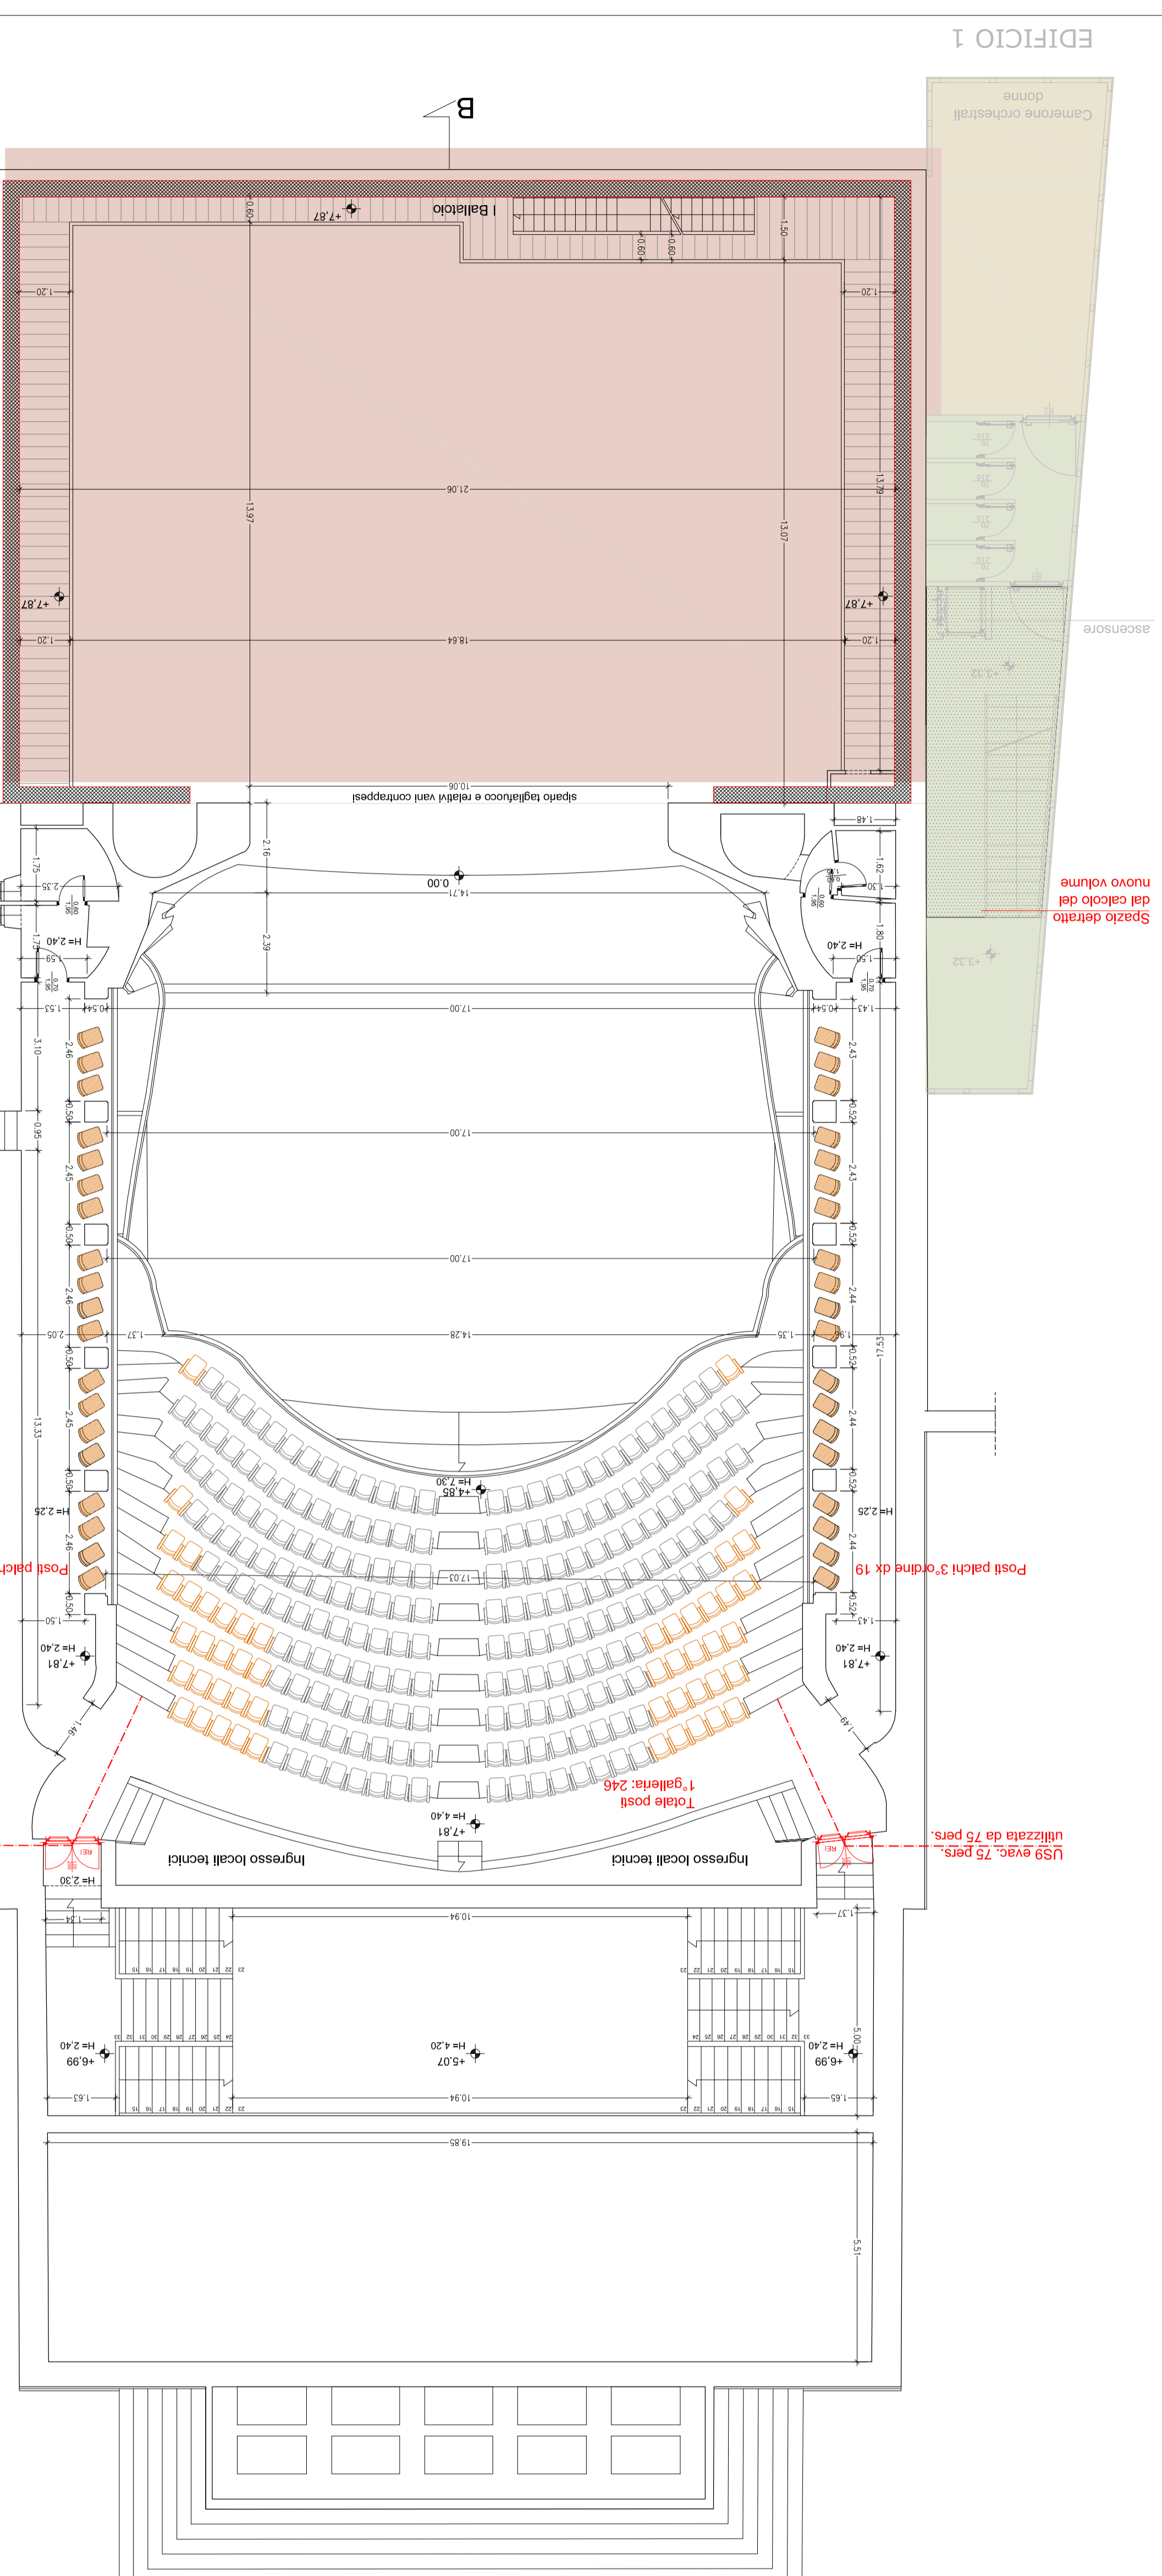

EDIFICIO 2

EDIFICIO 1

PIANTA A QUOTA GALLERIA - I BALLATOIO - SCALA 1:100

NUMERO SERVIZI IGIENICI SDF			NUMERO SERVIZI IGIENICI DI PROGETTO		
PLATEA -1,15	DX: 2 + 2	SX: 2	PLATEA -1,15	DX: 3 + 1	SX: 5
PALCHI 1° ORDINE	DX: 0	SX: 0	PALCHI 1° ORDINE	DX: 0	SX: 0
GALLERIA +5,07	DX: 1	SX: 1	GALLERIA +5,07	DX: 3	SX: 3
GALLERIA +7,81	DX: 1	SX: 1	GALLERIA +7,81	DX: 1	SX: 1
TOTALE per 793 spettatori		10	TOTALE per 773 - 835 spettatori		17 s.l. totali

- POSTI AGGIUNTI NELLA 1° GALLERIA (DA VERIFICARE DISTANZA LUOGO SICURO)
- SEDIE/GABELLI GIREVOLI VINCOLATI AL SUOLO AGGIUNTI NEI PALCHI (SOSTITUITI ALLE POLTRONCINE)
- TORRE SCENICA
- SPAZI DI SERVIZIO ALTO SPETTACOLO
- SPAZI DI DISTRIBUZIONE E SERVIZI IGIENICI

Comune di Terni
COMUNE DI TERNI
 Direzione Lavori Pubblici
 11va Unità Operativa
 Piazza M. Ruffoli, 1
 051 00 Terni
 Tel. +39 0744.549.579
 Fax +39 0744.549.658
 monica.fiorotto@comune.terni.it

STRUTTURE
 DOTT. ING. GABRIELE SALVATONI (CAPOGRUPPO)
 Via Galvani del Fante n.7 - Milano
 tel. : +39 02.58413226
 fax. : +39 02.58413226
 e-mail: g.salvaton@studiosalvaton.it

ACQUEDOTTI E HECCANCA DI SCENA
 DOTT. ARCH. LUIGIA LUISELLA PENNATI
 Via Della Trasca n.1 - Milano
 tel. : +39 02.58413226
 fax. : +39 02.58413226
 e-mail: g.salvaton@studiosalvaton.it

IMPIANTI
 DOTT. ING. LUIGI BERTI (BETA PROGETTI S.R.L.)
 Via Palazzo dei Dignelli n.2/R - Firenze
 tel. : +39 055.719441
 fax. : +39 055.719443
 e-mail: lberti@betaprogetti.it

CONSULENTE PER L'ACUSTICA
 PROF. ING. ROBERTO POMPOLI
 Via Comacchio n.199 - Ferrara
 tel. : +39 329.7506481
 fax. : +39 0532.974870
 e-mail: pompoli@ing.unife.it, roberto.pompoli@unife.it

DOTT. ING. ALICE RUBIU
 Via Flaminia n.2 - Milano
 tel. : +39 349.8687660
 fax. : +39 02.36519549
 e-mail: alice.rubiu@grupout.it

Riv.	Data	Descrizione	Modello	Controllato	Approvato
05					
04					
03					
02					
01	13/05/2013	EMISIONE PER CONFERENZA DI SERVIZI PRELIMINARE			
00		EMISIONE			

OGGETTO
 TEATRO COMUNALE GIUSEPPE VERDI
 RESTAURO, ADEGUAMENTO FUNZIONALE E IMPIANTISTICO
 PRIMO STRALCIO COMPONENTE STRUTTURALE

PROGETTO DEFINITIVO

Descrizione: PIANTA A QUOTA GALLERIA - I BALLATOIO

Scale: 1:100

Elaborato: AR_003

Questo elaborato grafico è di proprietà del RTP TEATRO VERDI (G. Salvatoni, L. Pennati, G. Biondo, M. Paganelli, L. Bertini, A. Rubiu) pertanto è vietata l'ulteriore utilizzazione del progetto e non può essere riprodotto né integralmente né in parte senza autorizzazione scritta del RTP.