
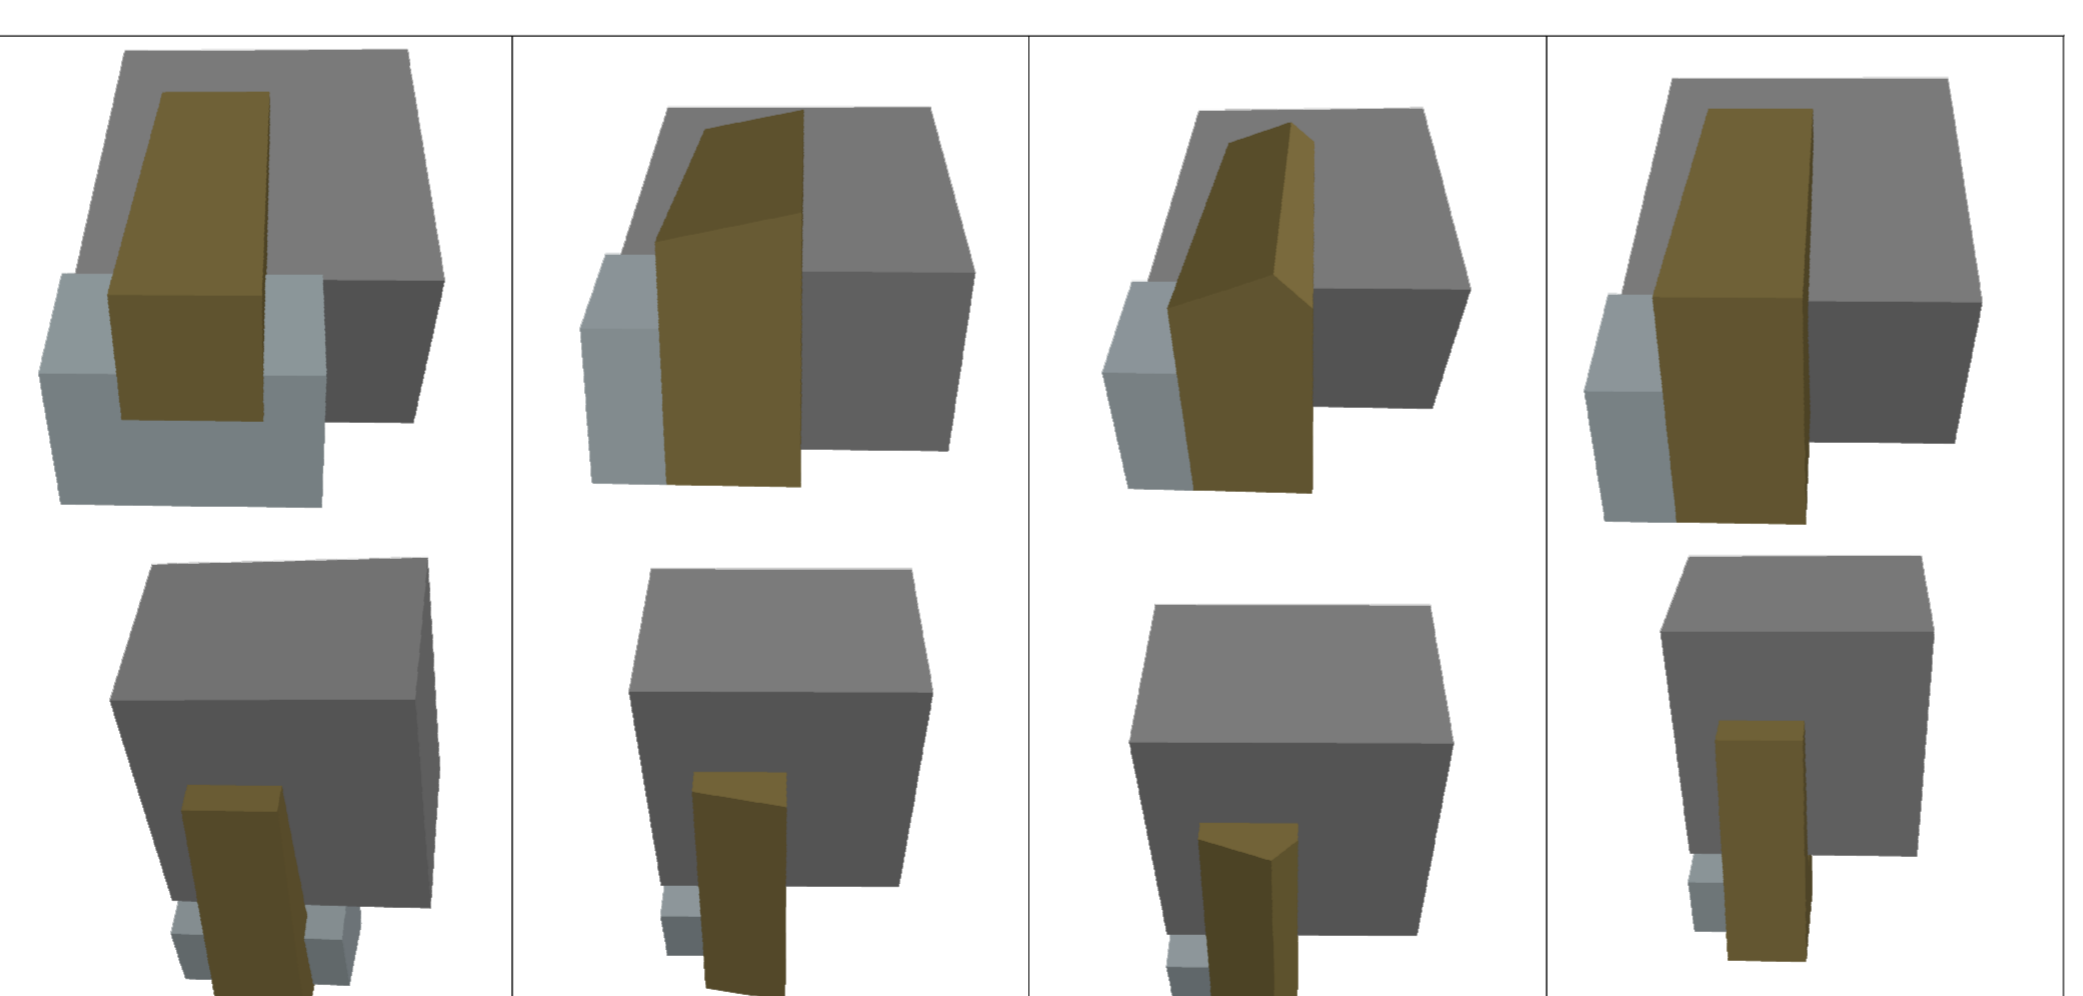
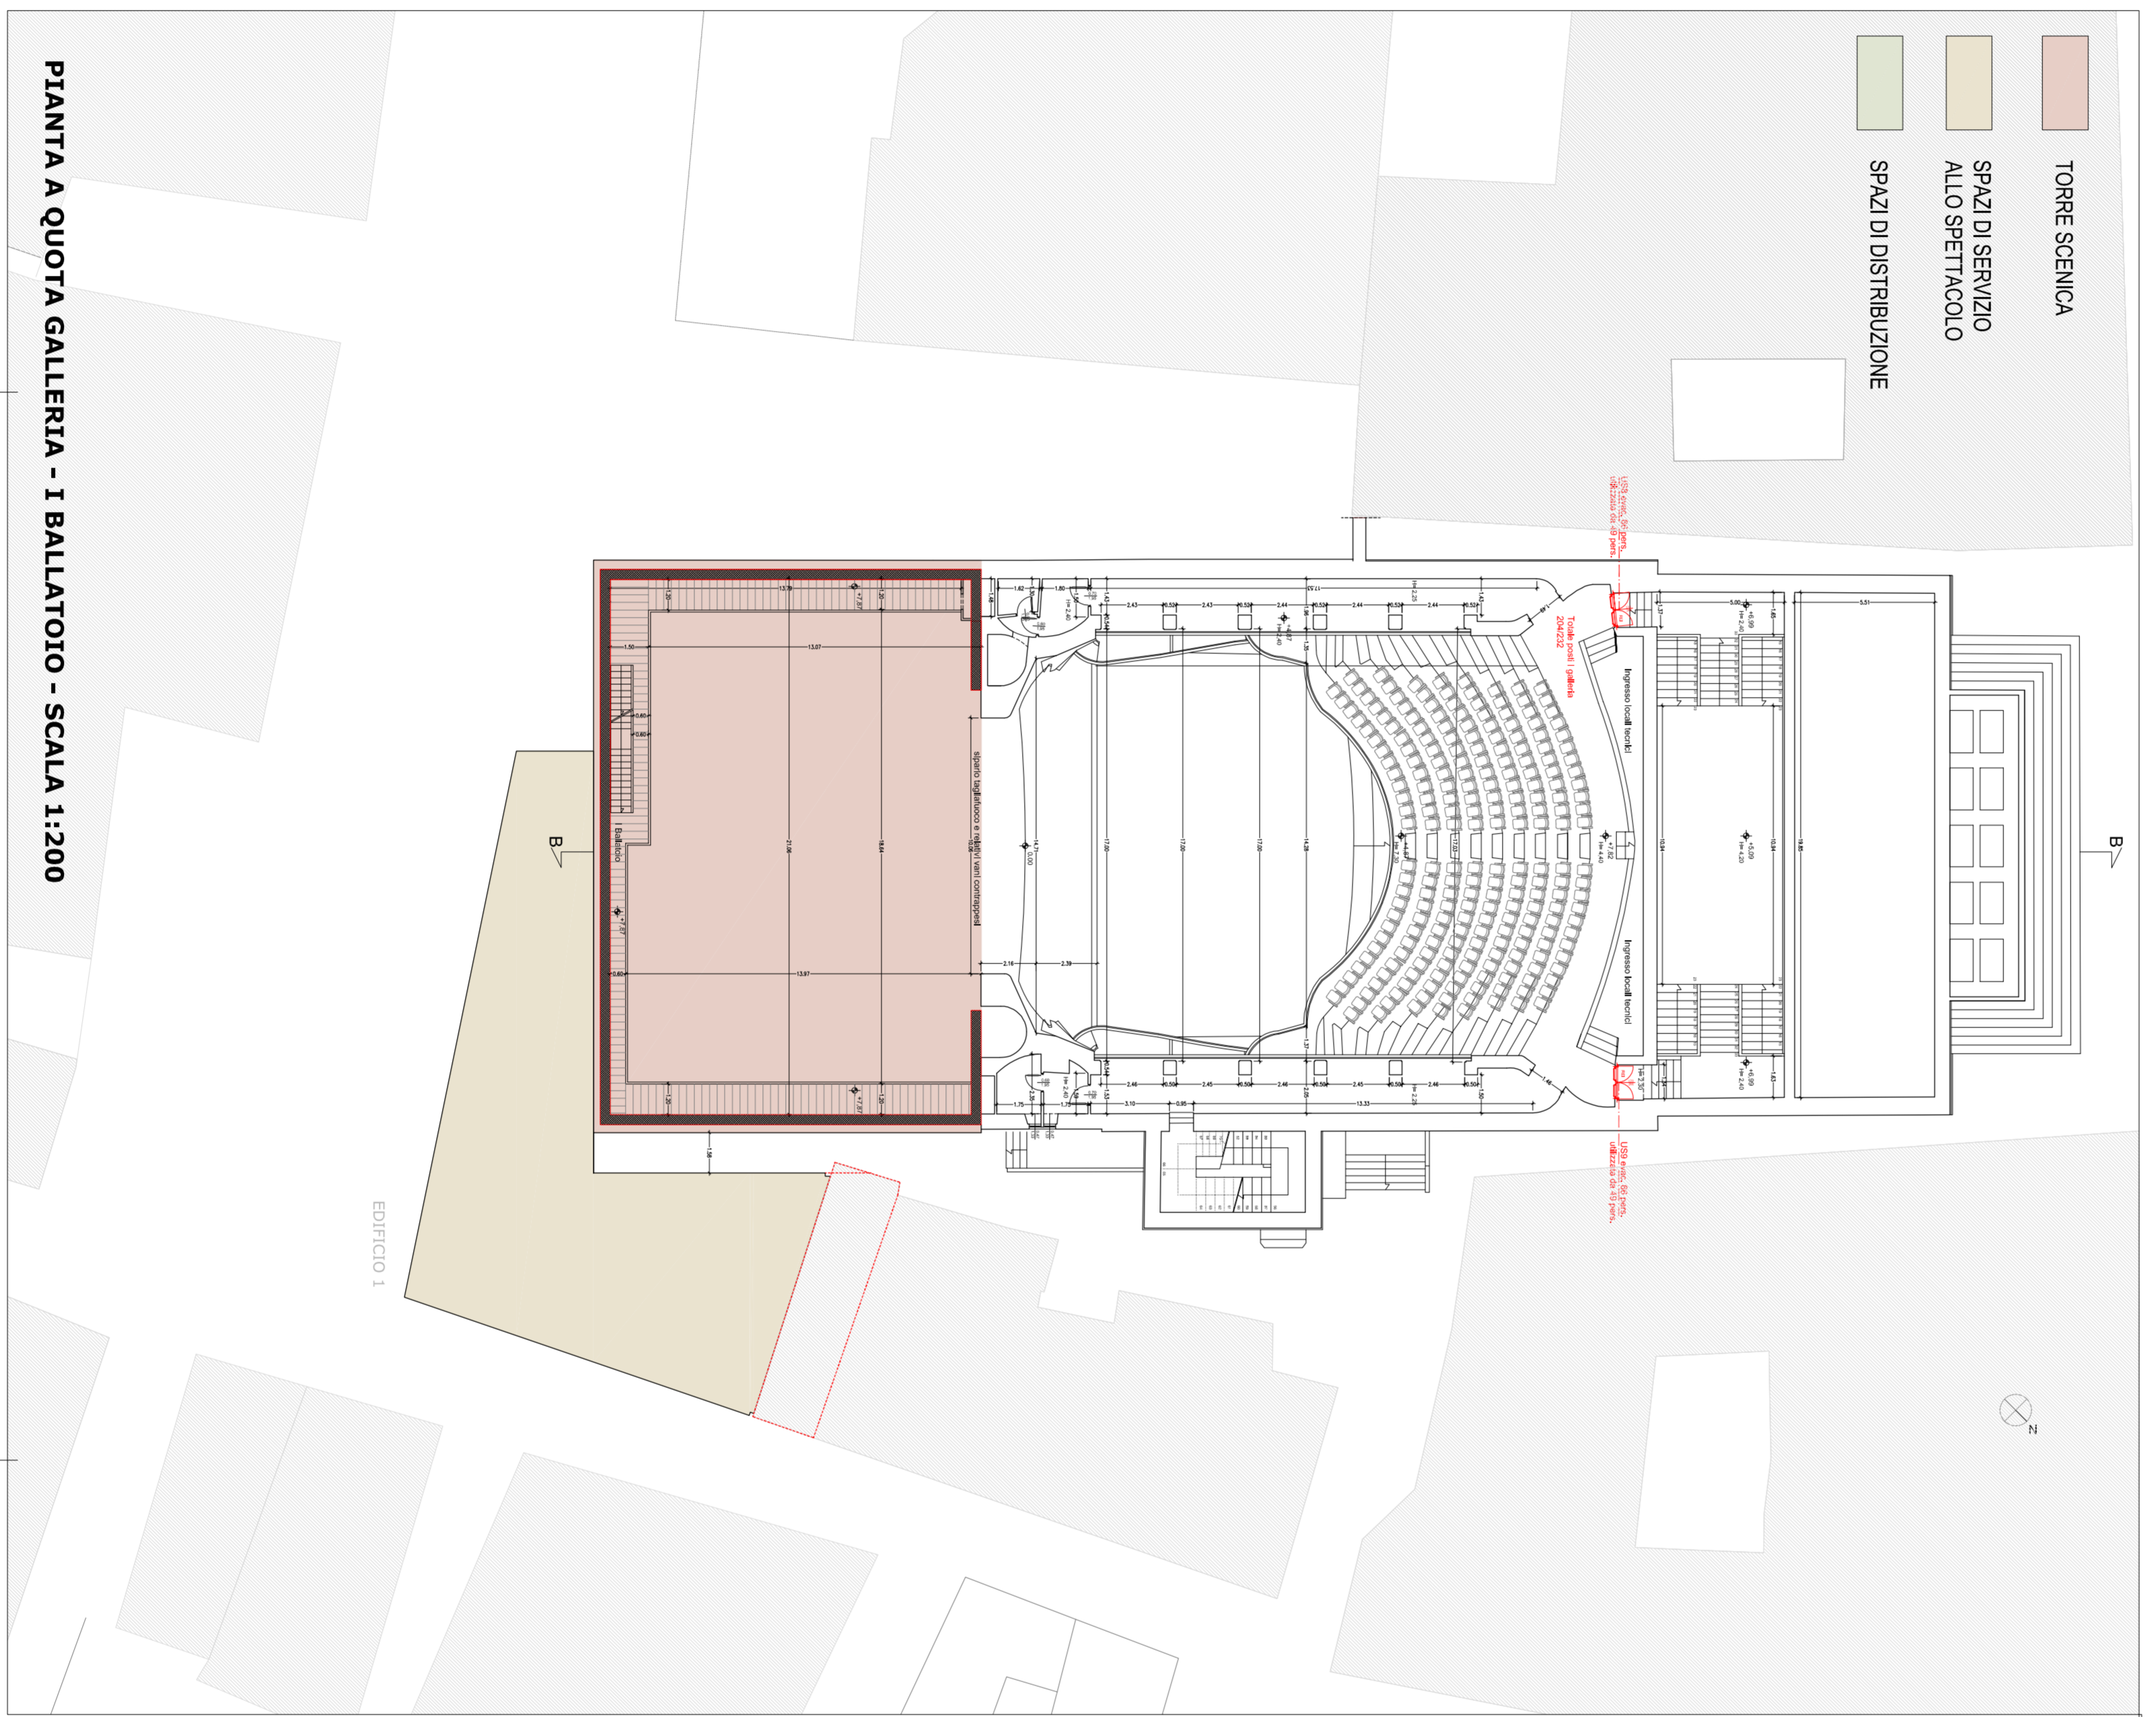


SCHEMI SEZIONE LONGITUDINALE

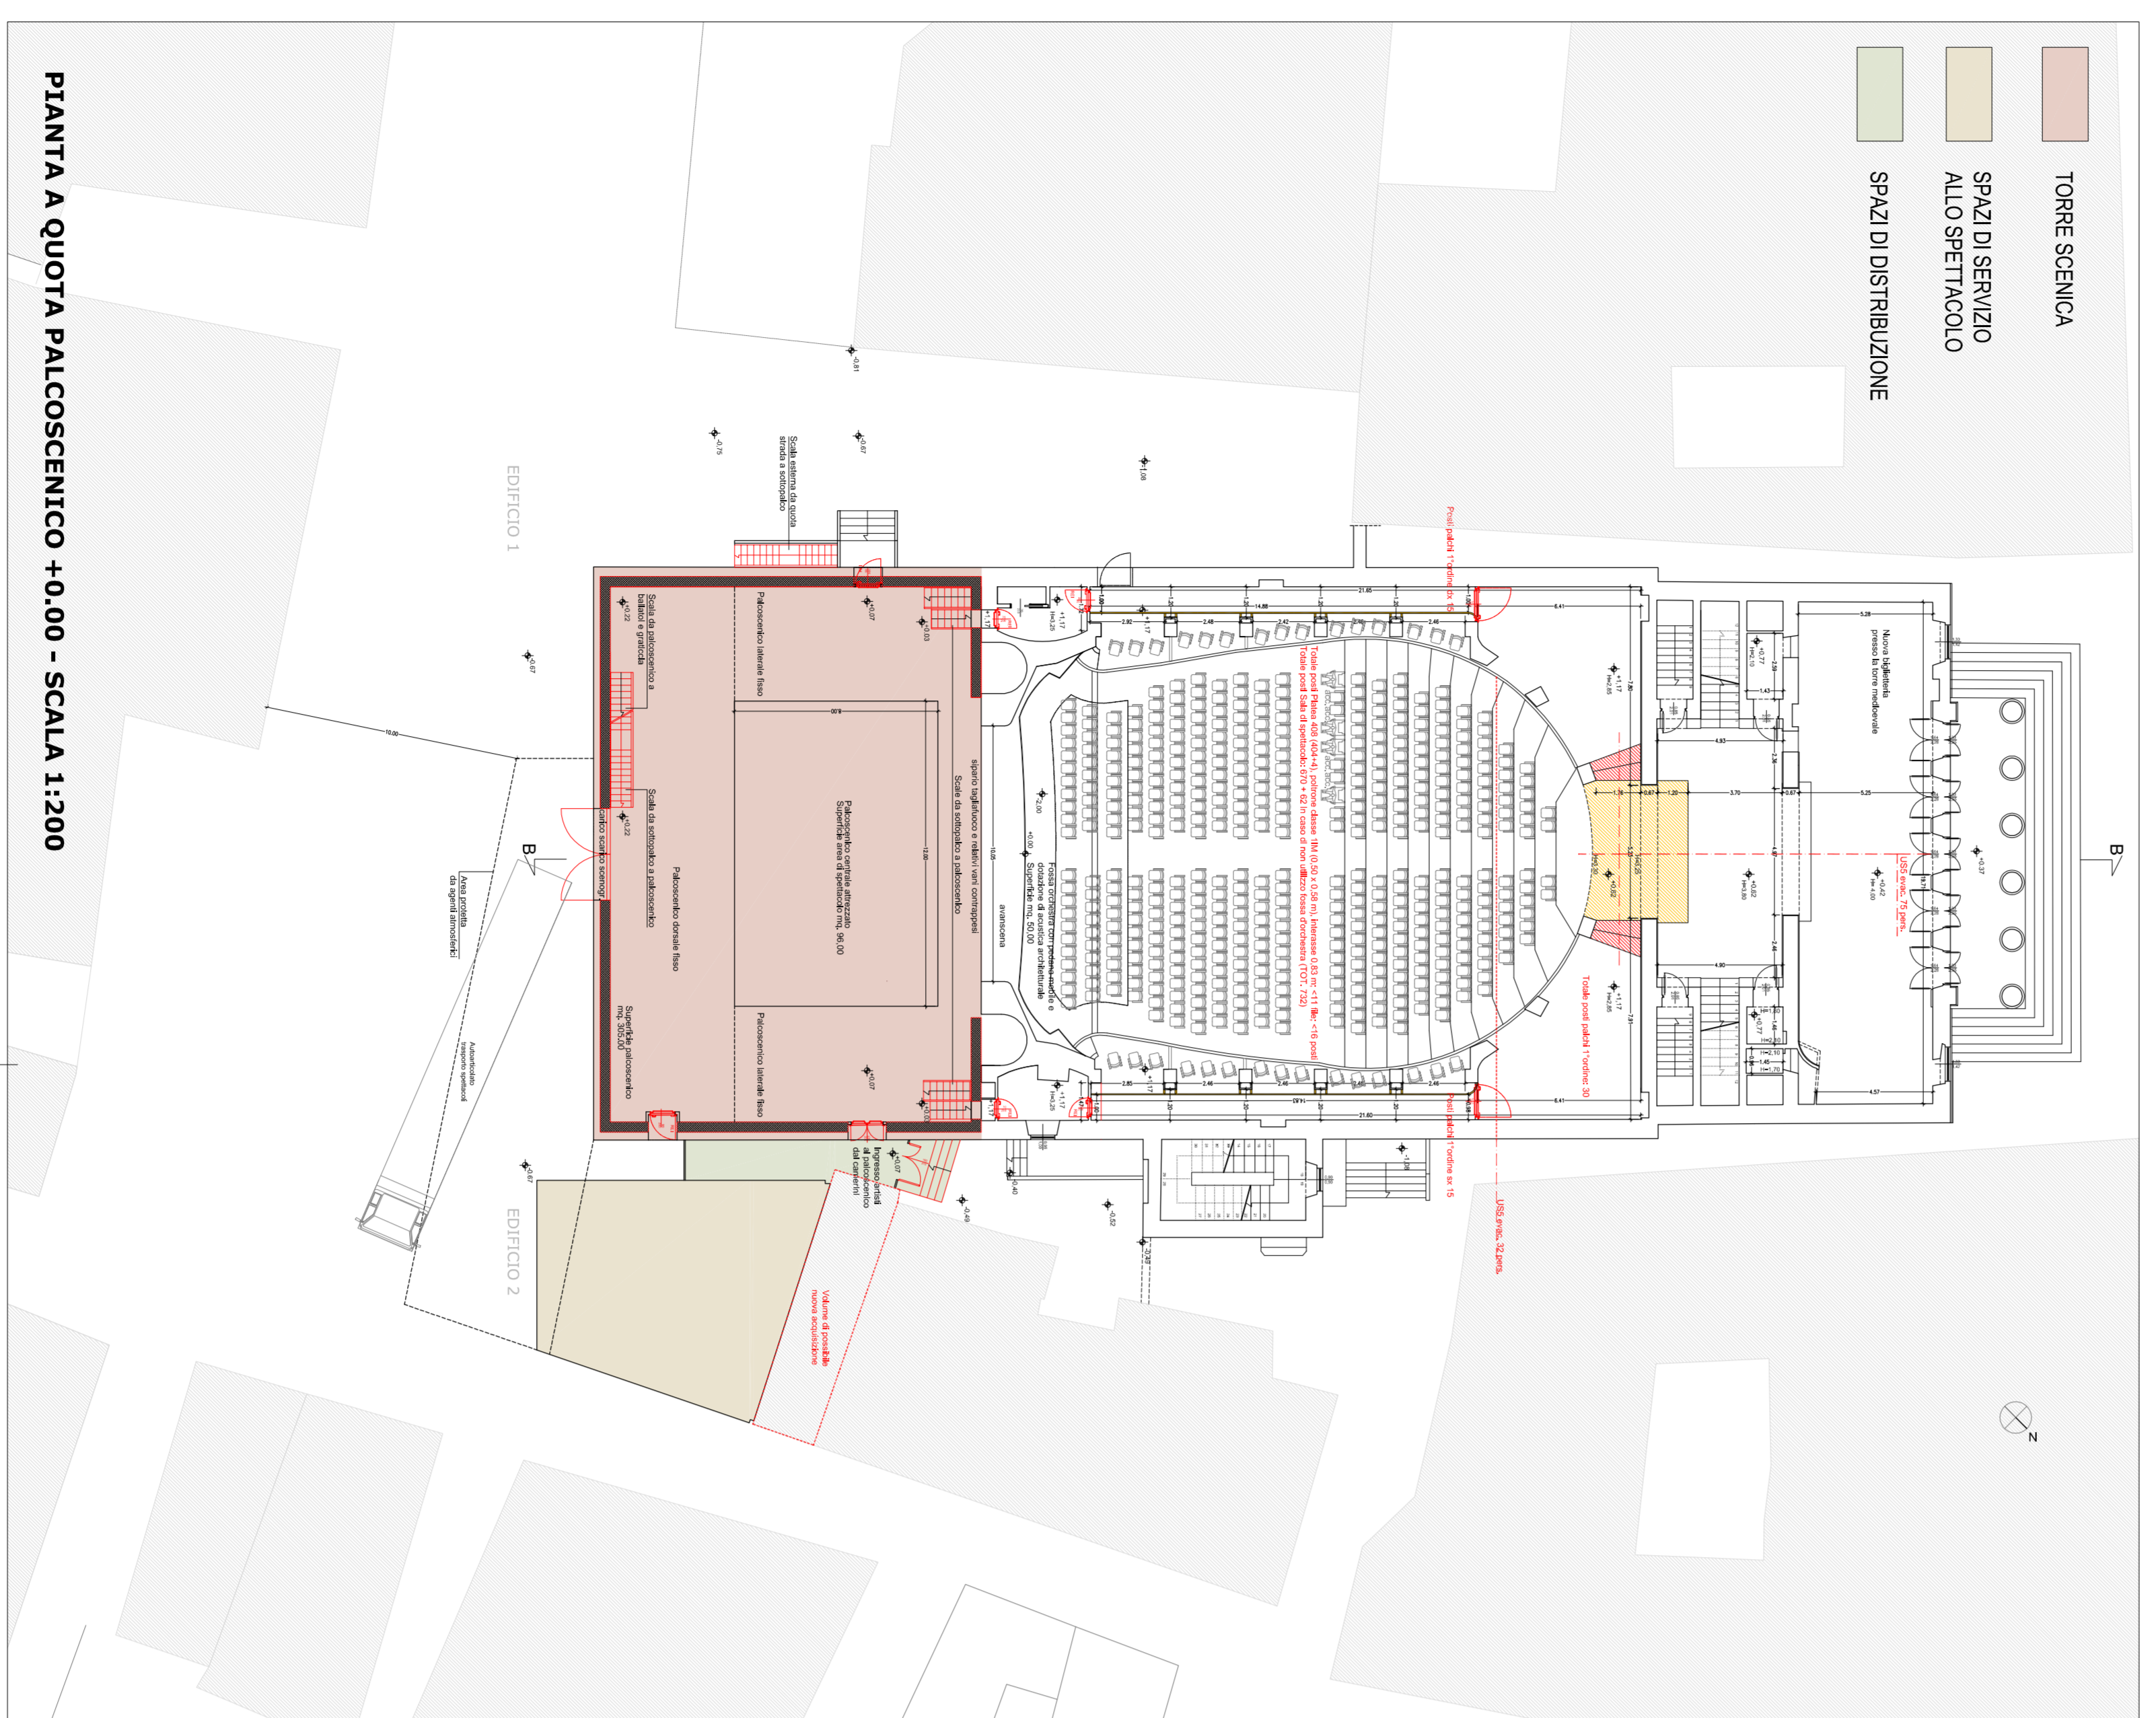

CALCOLO APPROSSIMATIVO DEL NUOVO VOLUME			
area	altezza	volume lordo	
Nuovo volume sul volume della cabina elettrica esistente:	83,75	4	335,00
Nuovo volume adibito a cantieri e servizi:	189,8	6,2	1.176,76
Volume Lordo, mc	24	10,2	244,80
+ addizionali: volume vano scale e ballatoio			1.566,56
Tot. Periziale, mc			
Nuovo volume scavo della rampa per la scuderia esistente e quello di nuova proposta progettuale	56,6	20,31	1.149,35
Totale nuovo volume lordo, mc			2.454,51
Nuovo volume recuperabile (volume ricavato dalla demolizione della cabina di protezione di due scroci di scala immobiliare che non ci sono più e da una demolizione di unità immobiliare. Comunicazione dell'ing. Cecchi in data 15/07/2013)			1377
TOTALE VOLUME DA AUTOREZZARE			1.397,51

COMUNE DI TERNI
 Direzione Lavori Pubblici
 11^a Unità Operativa
 P.zza M. Riccioli, 1
 05100 Terni
 Tel. +39 0744.549.579
 Fax +39 0744.549.658
 monica.fiorini@comune.terni.it





Tipi	1500	1000	500	200	100	50	20	10	5	2	1
01											
02											
TEATRO COMUNALE GIUSEPPE VERDI
RESTAURO, ADEGUAMENTO FUNZIONALE E IMPIANTISTICO
PRIMO STRALCIO COMPONENTI STRUTTURALE
PROGETTO DEFINITIVO

PIANITA A QUOTA PALCOSCENICO +0.00
 AR_007

PIANTINA A QUOTA PALCOSCENICO +0.00 - SCALA 1:200

PIANTINA A QUOTA GALLERIA - I BALLATOIO - SCALA 1:200