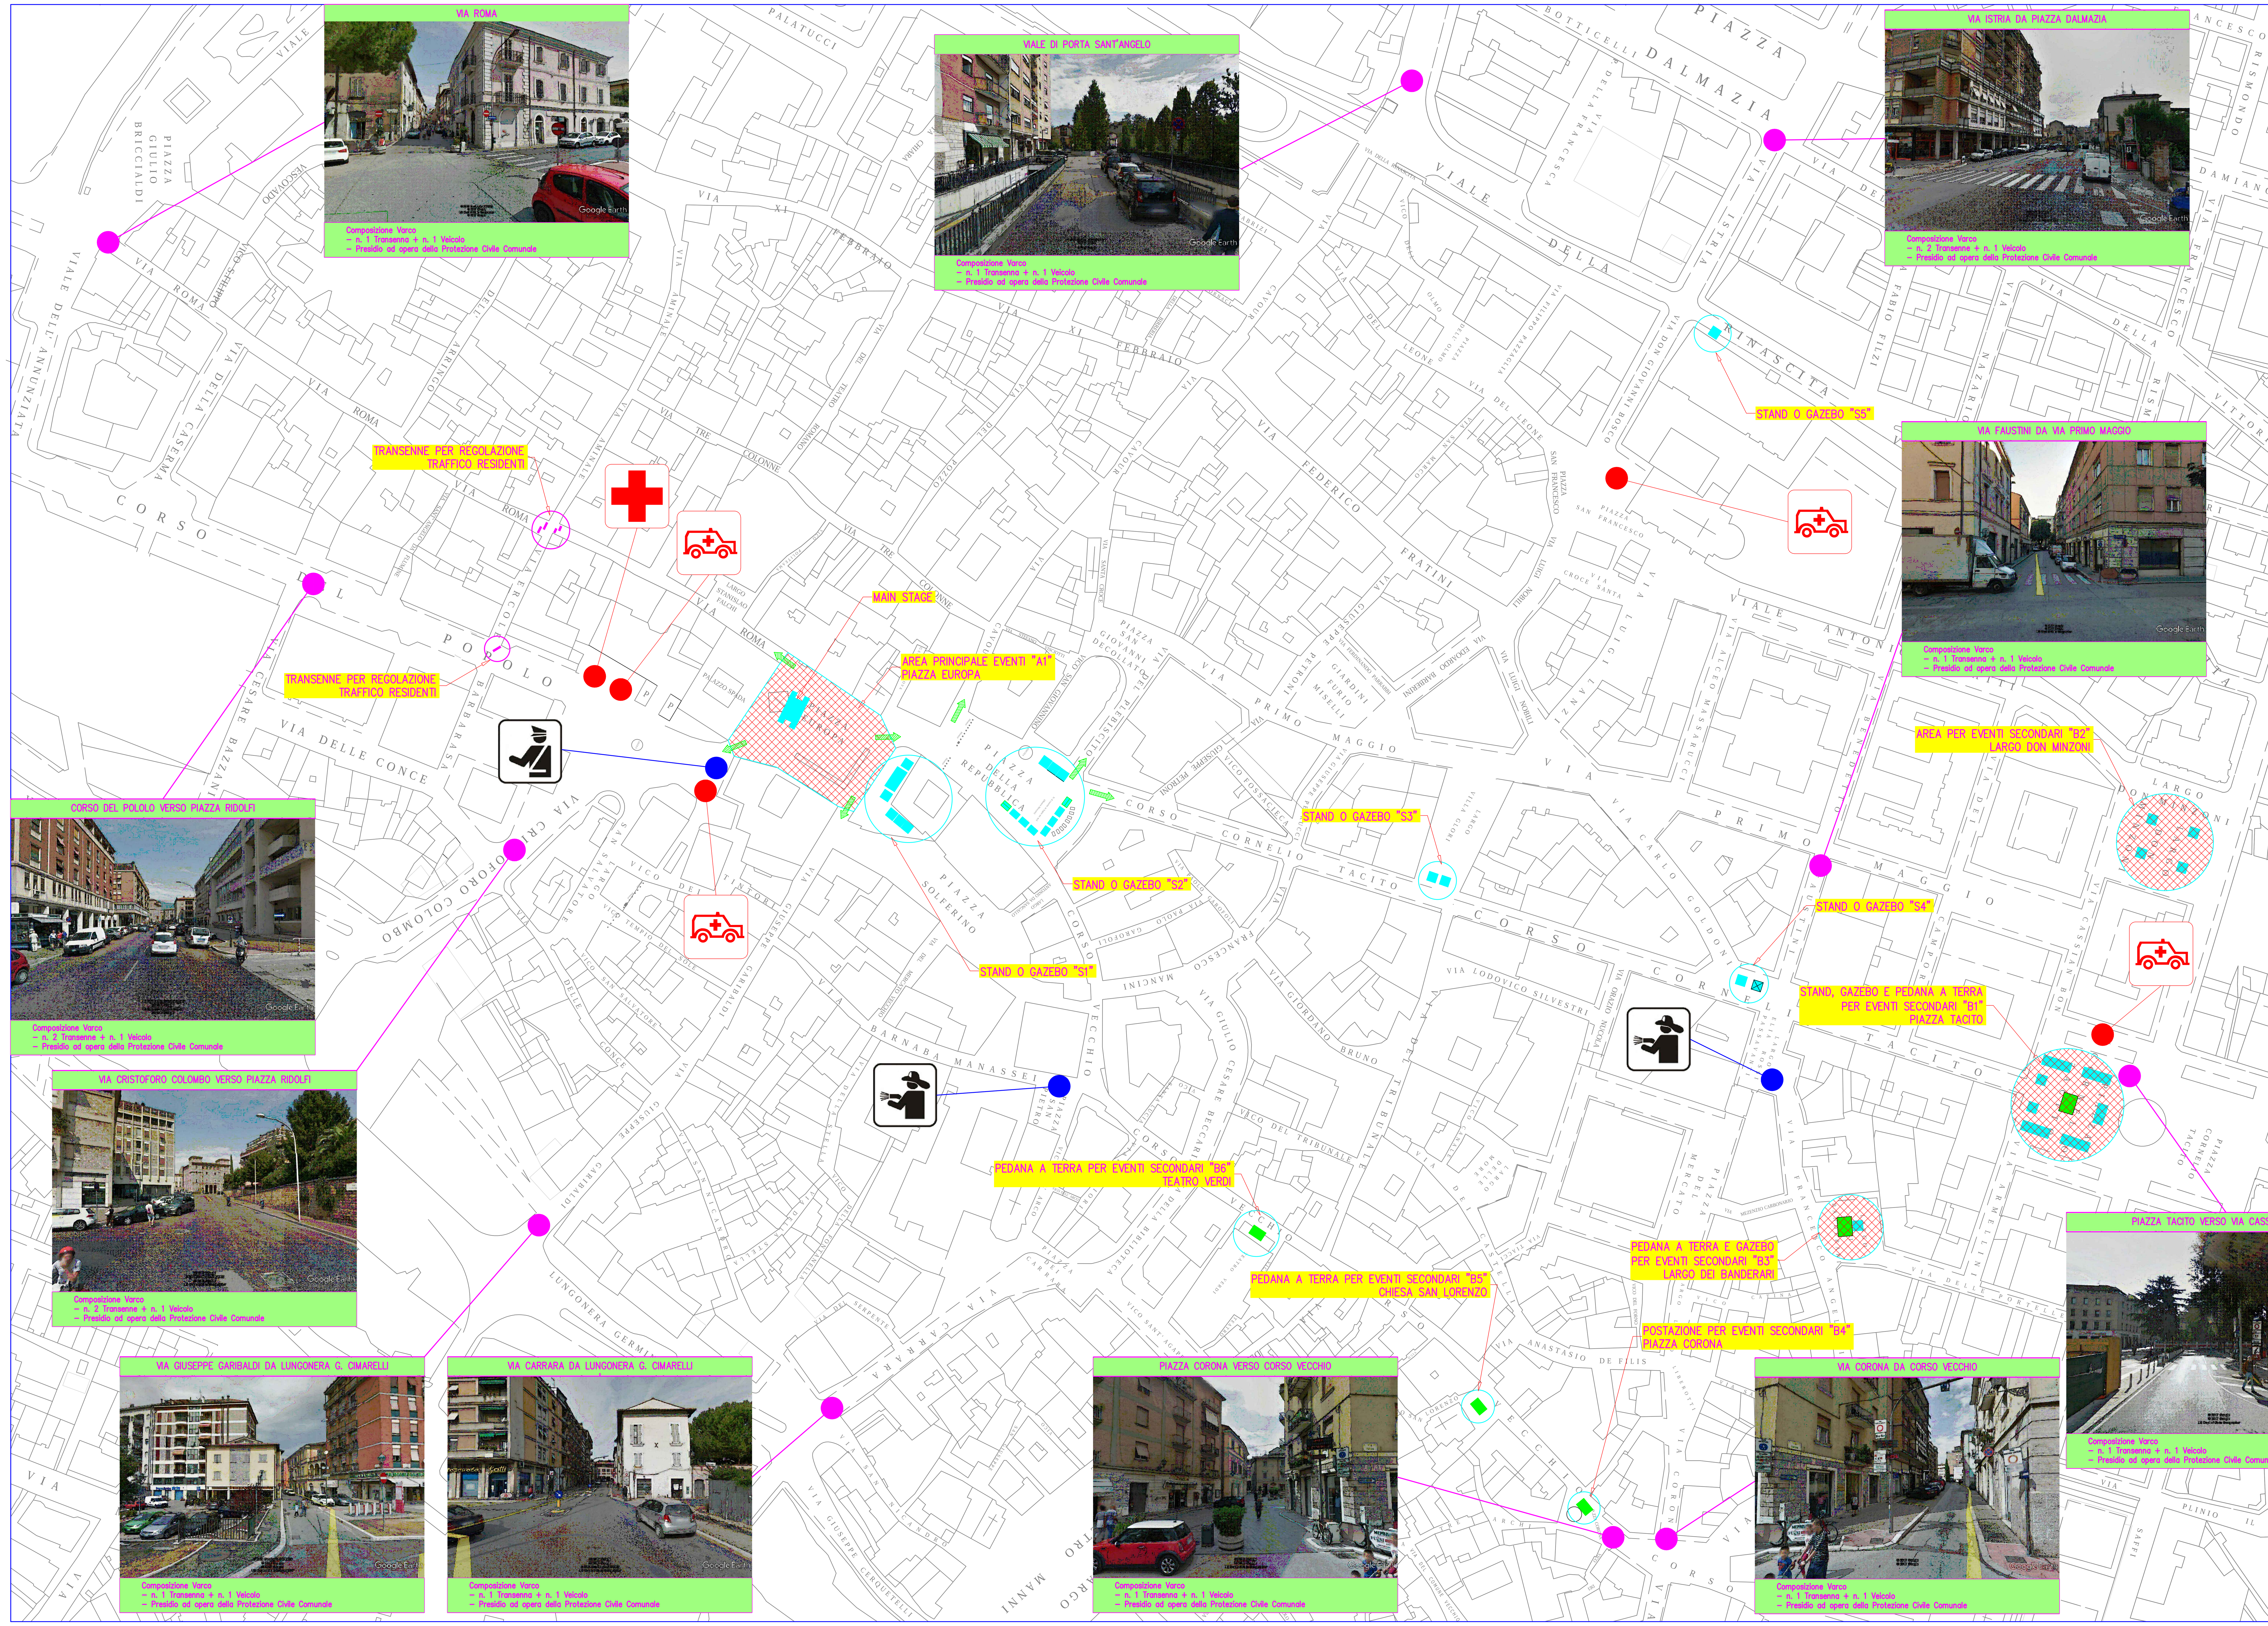

PLANIMETRIA GENERALE CON INDICAZIONE AREE MANIFESTAZIONE E PRESIDI (scala 1:1000)

LEGENDA

- PRESIDIO MEDICO AVANZATO
- PRESIDIO – POSTO AMBULANZA
- PRESIDIO – POSTO DI POLIZIA
- PRESIDIO – VIGILI DEL FUOCO
- PRESIDIO MEDICO
- VARCO DI DELIMITAZIONE
- PRESIDIO FORZE DI POLIZIA – VIGILI DEL FUOCO
- POSTAZIONI/PEDANE/GAZEBO A SERVIZIO DELLA MANIFESTAZIONE
- CARTELLONISTICA PER INDICAZIONI PRINCIPALI VIE D'ESODO

NOTE:

- Oltre all'area destinata agli eventi principali definita in Piazza Europa dove si avrà la maggiore affluenza di pubblico e alle aree destinate a eventi secondari, individuate in Piazza Tacito – Largo Don Minzoni – Largo dei Banderari, con modesta presenza di pubblico, sono inoltre previste numerose iniziative musicali organizzate dai gestori degli esercizi commerciali presenti nella zona, ma tutte di piccola entità.
- Oltre ai presidi sanitari costituiti da quattro ambulanze con paramedico e al Presidio Medico Avanzato, ubicato in Piazza Ridolfi nel parcheggio antistante palazzo Pierfelici, è prevista la presenta di n.3 team soccorritori a piedi che si muoveranno all'interno del centro storico.
- I varchi di delimitazione della manifestazione saranno del tipo removibile esclusivamente dal personale autorizzato sorvegliante (Protezione Civile e Polizia Municipale) al fine di agevolare il deflusso in caso di criticitò. Questi prevedono l'istallazione di transenne metalliche su cui verrà affissa l'ordinanza comunale di chiusura al traffico, ed autovetture che regolano il restringimento del passaggio, che saranno immediatamente spostate dal personale di presidio al varco nel caso di emergenze.
- Gli addetti antincendio saranno presenti nelle aree destinate agli eventi principali, con maggiore presenza nell'area di Piazza Europa e con almeno un addetto nell'area di Piazza Tacito, in quella di Largo Don Minzoni e in quella di Largo dei Banderari.
- Sarà predisposta l'installazione di n.3 estintori a servizio del main stage in Piazza Europa. Altri estintori saranno installati nei luoghi di maggior interesse in particolare n.1 estintore verrà installato a Piazza Tacito, n.1 a Largo dei Banderari e n.1 a largo Don Minzoni. Gli estintori, nei luoghi indicati sono, del tipo portatile a polvere con capacità estinguente non inferiore a 13A–89B, e comunque adeguati al luogo in cui verranno installati.

Comune di TERNI
Provincia di TERNI

TERNI ON

MANIFESTAZIONE
"TERNI ON FESTIVAL 2017"
Terni 14–17 Settembre 2017

Organizzazione e gestione delle misure di sicurezza a salvaguardia delle criticità della manifestazione (Safety)
Presidi serata di sabato 16 settembre 2017

STUDIO TECNICO
FABIO CLAUDIANI
Via Luigi Corradi, 3 – Terni (TR)
ph. +39.0744.750335 e-mail:posta@progelet.it
Albo Periti Industriali Terni n. 345
Albo del Ministero dell'Interno n. TR00345P00046

TAVOLA N°
P01–Rev.2

Committente
Organizzatore della Manifestazione
EVENTI S.r.l.

Progetto
Progetto delle Misure di Salvaduardia della manifestazione temporanea all'aperto (SAFETY)
Direttiva Min. Int. nr. 555/OP/0001991/2017/1 del 7/6/2017 e Circolare VV.FF. nr. 11464 del 19/6/2017

Dis.		Sost. dal	
Ver.		Sost. il	
Scala	1:1000 m	Data	21/08/2017
File	P01.DWG		

Denominazione
Impresa esecutrice

Smart Professional R. 2018
PROPRIETA' PRIVATA: IL PRESENTE DISEGNO VIENE CONSEGNATO AL COMMITTENTE ALL'ESPRESSA CONDIZIONE CHE OLTRE QUANTO PREVISTO DALLE VIGENTI LEGGI SUI DIRITTI D'AUTORE NON VENGA RIPRODOTTO NE CEDUTO A TERZI O A DITTE CONCORRENTI SENZA ESPLICITA AUTORIZZAZIONE.