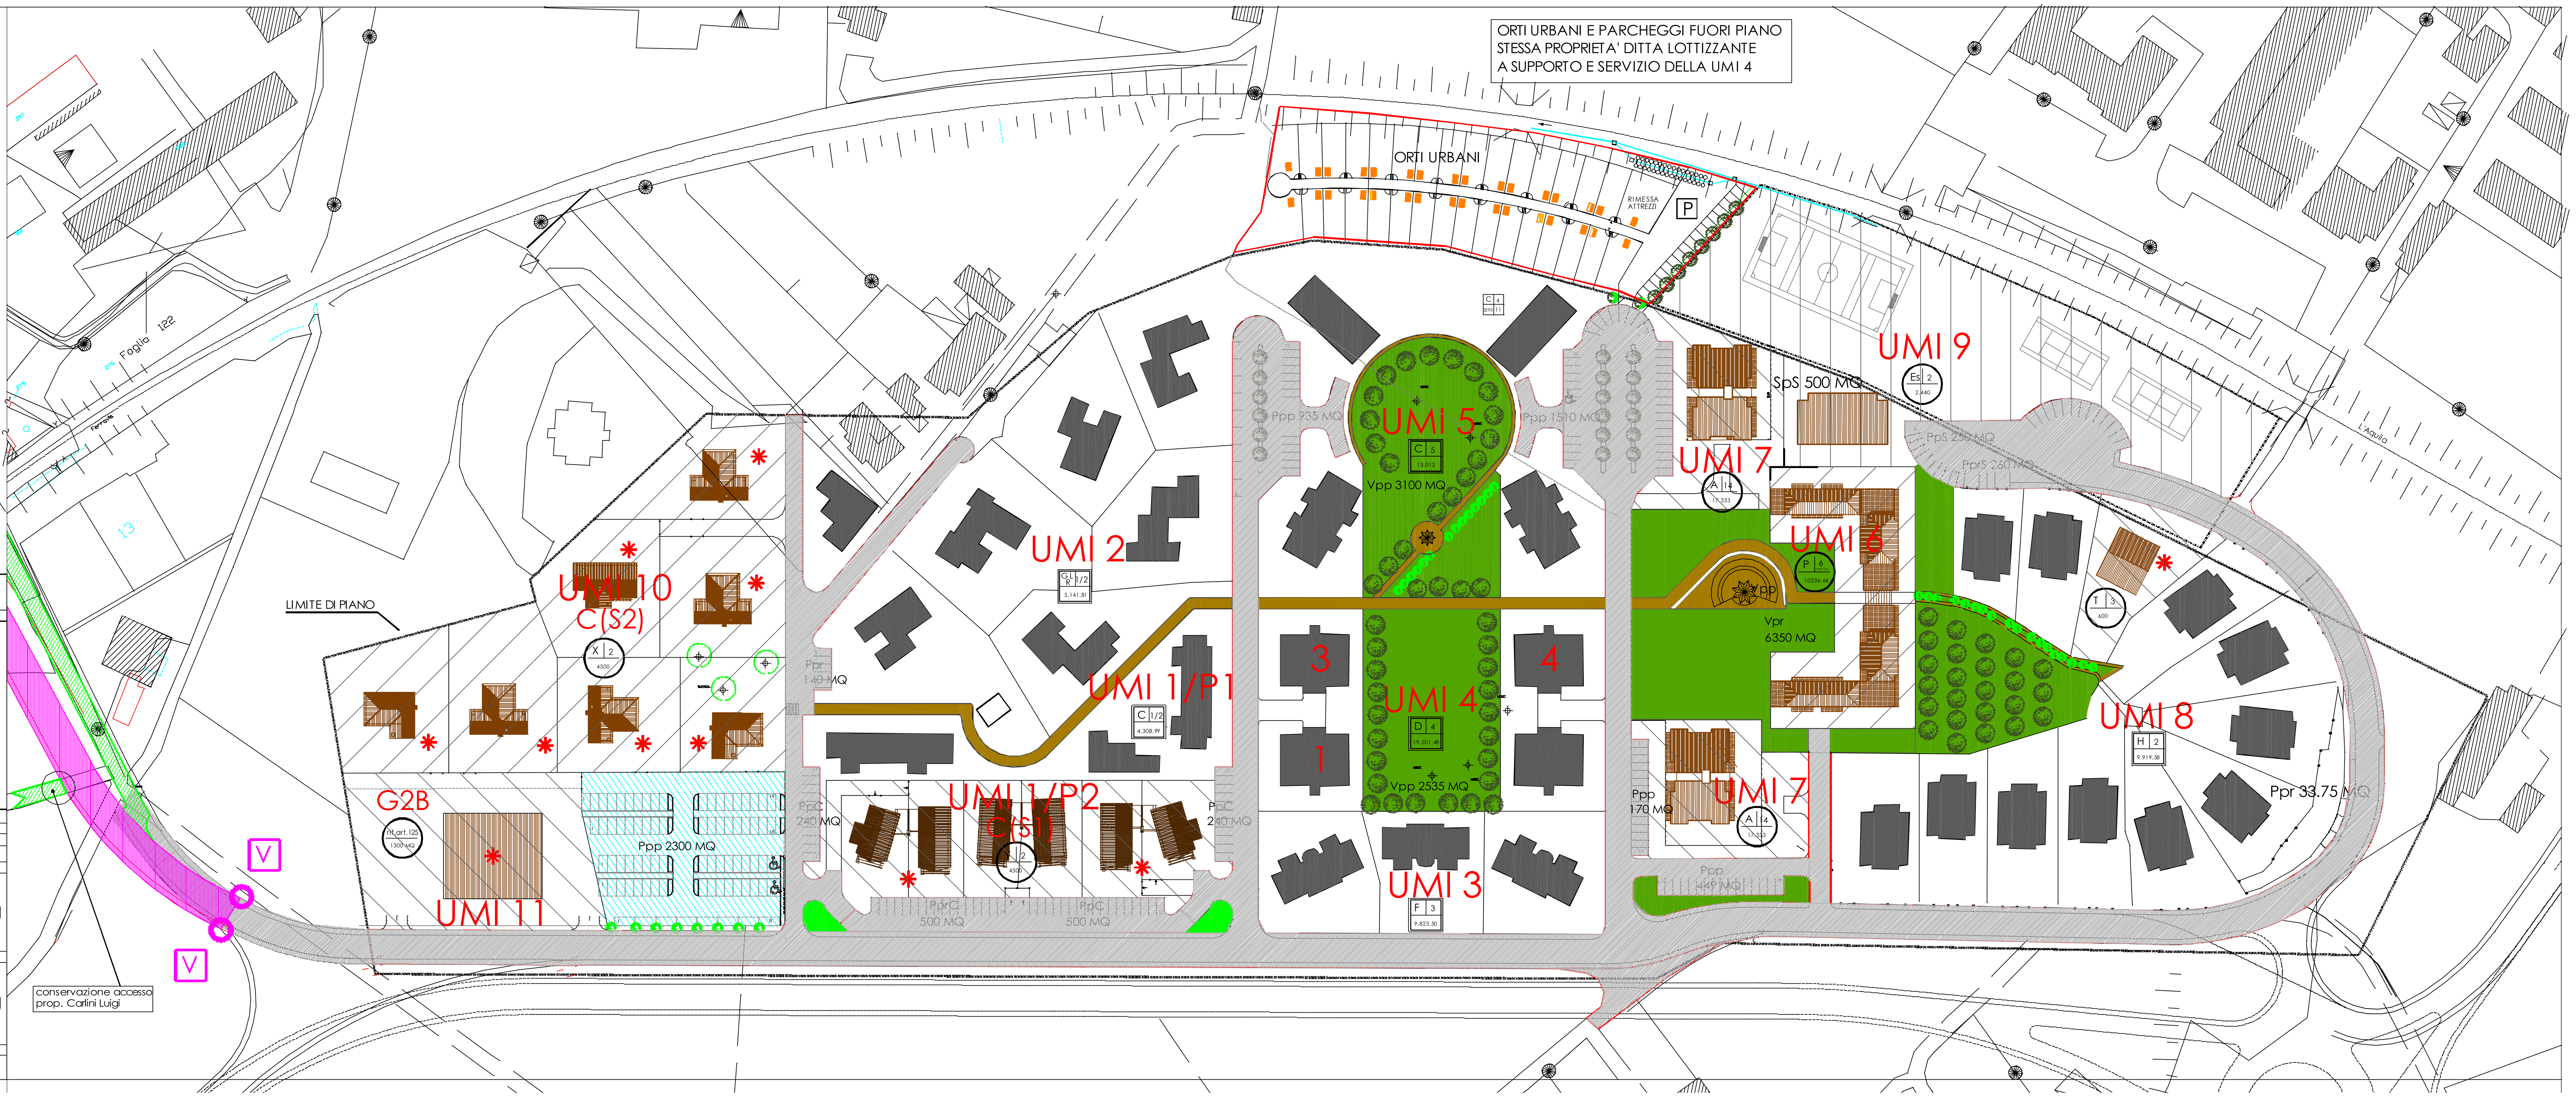

LEGENDA

P.P.	Ppp	PARCHEGGIO PUBBLICO DI PIANO
	Vpp	VERDE PUBBLICO DI PIANO
residenziale	Vpr	VERDE PUBBLICO
	Ppr	PARCHEGGI L122/89
commerciale	PprC	PARCHEGGI L122/89
	PpC	PARCHEGGI art 26 L.R.31/97
	SpC	SPAZI PUBBLICI art.26 L 31/87
servizi	PprS	PARCHEGGI L 122/89
	PpS	PARCHEGGI art 5 D.M. 68
	SpS	SPAZI PUBBLICI art 5 D.M. 68
attrezzature d'interesse comune	PprAi	PARCHEGGI L122/89
	PpAi	PARCHEGGI art.28 lett.g N.T.U.
	SpAi	SPAZI PUBBLICI art.28 lett.g N.T.U.

tipologia – piani
volume – posti auto L122/89 int./est.

tipologia – piani – spazi pubblici
volume – posti auto pubblici – posti auto L122/89 int./est.

VERDE PUBBLICO

O.U. PRIMARIE DENTRO IL COMPARTO
REALIZZATE E PRESE IN CARICO DALLA P.A. - PROPRIETA' COMUNALE

O.U. PRIMARIE DENTRO IL COMPARTO
IN CORSO DI REALIZZAZIONE

O.U. SECONDARIE FUORI COMPARTO DI VARIANTE
OPERE SECONDARIE DI VARIANTE DA REALIZZARE - TRATTO TT-VV

O.U. SECONDARIE FUORI COMPARTO DI VARIANTE
VIABILITA' DI RACCORDO ALLE ABITAZIONI ESISTENTI

EDIFICI REALIZZATI

EDIFICI DA REALIZZARE

EDIFICI DA REALIZZARE DI VARIANTE

F 3 9.823,50 EDIFICI REALIZZATI

C 4 mc 3290 EDIFICI DA REALIZZARE

COMUNE DI TERNI

OGGETTO

VARIANTE PARZIALE in VARIANTE al P.R.G. - P.O. del PIANO ATTUATIVO denominato "COSPEA ALTA"

SU BASE DELL' ATTO DI INDIRIZZO APPROVATO con D.G.C. N°321 del 16.10.19
E IN CONFORMITA' alla VARIANTE PARZIALE AL P.R.G. A CONTENUTO COMPLESSO APPROVATA con D.C.C. N°33 DEL 27.09.2018

PIANO APPROVATO CON D.C.C. n° 92 del 11/04/05
PIANO CONVENZIONATO IL 01/06/2006 REP.N° 36162
REITERATO CON ATTO D'OBBLIGO IL 29/05/2019 REG.N° 59765 REP N° 38926

LUOGO : Via Bartoli - Teofoli - Perillo- Castellani

PROPRIETA' RICHIEDENTE DELL'ISTANZA

soc. Immobiliare Petrollini &Co srl.	Strada di Pantano,19-05100 Terni	c.f. 00124840553
soc. ITAL C.E.I.A srl.	Strada di Pantano,19-05100 Terni	c.f. 00170210553
soc. G.P. IDEOPLAST srl.	Via Liguria,54 - Lugagnano Sora 37060 (Vr)	c.f. 00124840553

CONTENUTO DELLA TAVOLA

PLANIMETRIA GENERALE DI VARIANTE

- PLANIMETRIA GENERALE DI VARIANTE
- INDIVIDUAZIONE DELLE U.M.I.- AREE DA CEDERE

TAV. 04

PROGETTISTA

345 STUDIO
Stefano Del Pinto architetto
05100 Terni - Via Giacinto Menotti Serrati,11/a
tel. 0744 - 460062
fax. 0744 - 460062
e-mail: stefano@delpinto.net
3281727672

DATA

data: GIUGNO 2020 — aggiornamento giugno 2021 — variante ottobre 2021