Planimetria generale rete elettrica e telefonia

LEGENDA

	TUBAZIONE FLESSIBILE IN POLIETILENE A DOPPIA PARETE PER LA DISTRIBUZIONE ELETTRICA PRIMARIA_2 TUBAZIONI
	TUBAZIONE FLESSIBILE IN POLIETILENE A DOPPIA PARETE PER LA DISTRIBUZIONE TELEFONIA DN 125_2 TUBAZIONI
	TUBAZIONE FLESSIBILE IN POLIETILENE A DOPPIA PARETE PER LA DISTRIBUZIONE TELEFONIA DN63
	CAVIDOTTO A DISPOSIZIONE

	CONTATORE
	ARMADIO ENEL
	COLONNINA TELECOM
	POZZETTO TELECOM 47x47

A A1	POZZETTI IN CEMENTO PREFABBRICATI pozzetti / sifonati / caditoie 40x40 cm (int)
B B1 B2	50x50 cm (int)
C C1 C2	60x60 cm (int)
C	60x120 cm (int)
D D1 D2	70x70 cm (int)
E E1 E2	80x80 cm (int)
F	100x100 cm (int)
G	150x150 cm (int)
	POZZETTO IN CEMENTO A SEZIONE CIRCOLARE - DIMENSIONI INTERNE Ø1000 - INT.
	BOCCA DI LUPO 60 x 55 cm - GRIGLIA DI ISPEZIONE IN GHISA SFEROIDALE 48 x 48 cm

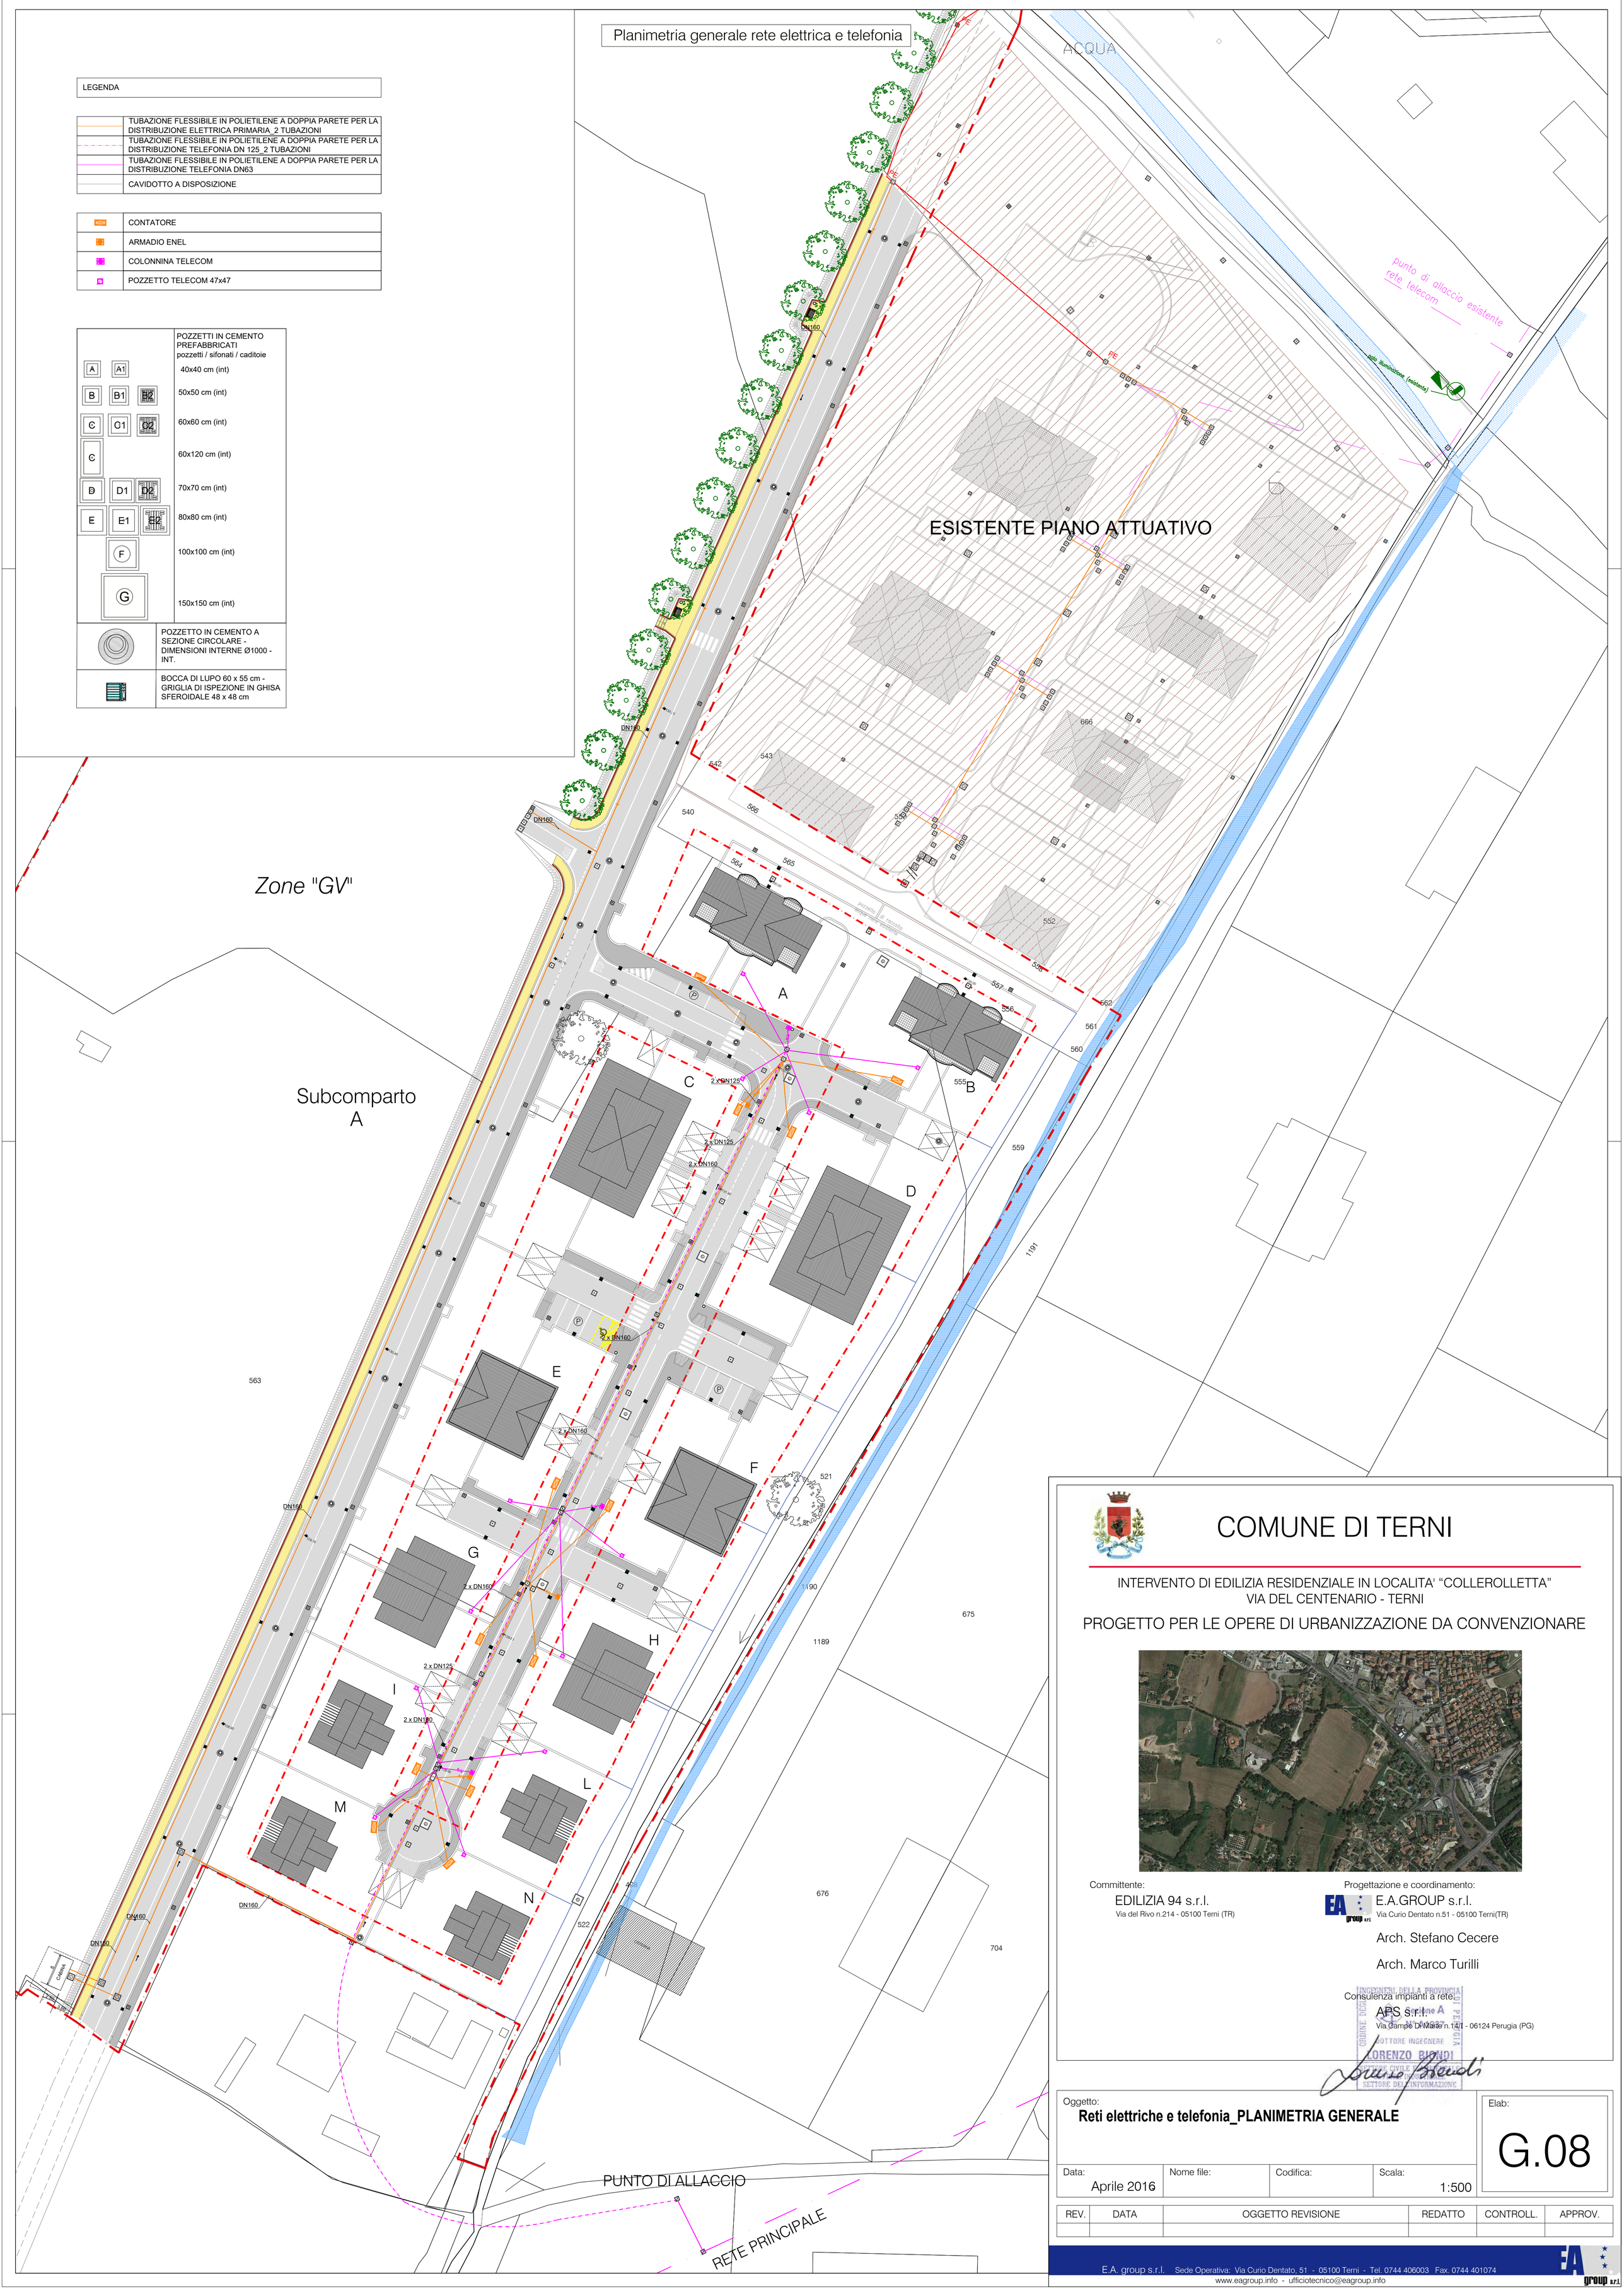

COMUNE DI TERNI

INTERVENTO DI EDILIZIA RESIDENZIALE IN LOCALITA' "COLLEROLLETTA"
VIA DEL CENTENARIO - TERNI

PROGETTO PER LE OPERE DI URBANIZZAZIONE DA CONVENZIONARE

Committente:
EDILIZIA 94 s.r.l.
Via del Rivo n.214 - 05100 Terni (TR)

Progettazione e coordinamento:
E.A.GROUP s.r.l.
Via Curio Dentato n.51 - 05100 Terni(TR)

Arch. Stefano Cecere

Arch. Marco Turilli

Consulenza impianti a rete:
APS s.r.l.
Via Campo Di Marte n.14/I - 06124 Perugia (PG)

INGEGNERI DELLA PROVINCIA DI PERUGIA
ORDINE DEGLI INGEGNERI
Sezione A
DOTTORE INGEGNERE
LORENZO BIONDI
SETTORE CIVILE E AMBIENTALE
SETTORE DELL'INFORMAZIONE

Oggetto:
Reti elettriche e telefonia_PLANIMETRIA GENERALE

Elab: G.08

Data:	Nome file:	Codifica:	Scala:
Aprile 2016			1:500

REV.	DATA	OGGETTO REVISIONE	REDATTO	CONTROLL.	APPROV.

E.A. group s.r.l. Sede Operativa: Via Curio Dentato, 51 - 05100 Terni - Tel. 0744 406003 Fax. 0744 401074
www.eagroup.info - ufficiotecnico@eagroup.info