COMUNE DI TERNI

PIANO ATTUATIVO

LOCALITA' TOANO–ZONA C – VERDE URBANO B (CB)

COMMITTENTE:
SCHIARELLI LUANA
DE RINALDIS IRMA
TRONCALUPI RINO

I TECNICI:
ING. CELOTTO PAOLO
ARCH. LUCA VOLPI

S.T.A. Geom. DIOMEDI A. & LAMPERINI M. BIANCIFIORI F. CENTONZE.D
Geo.Studio del Geometra Contessa Pierluigi

DESCRIZIONE:
SISTEMAZIONE GENERALE DEL COMPARTO

TAVOLA	1:500
4	
DATA	AGGIORNAMENTO

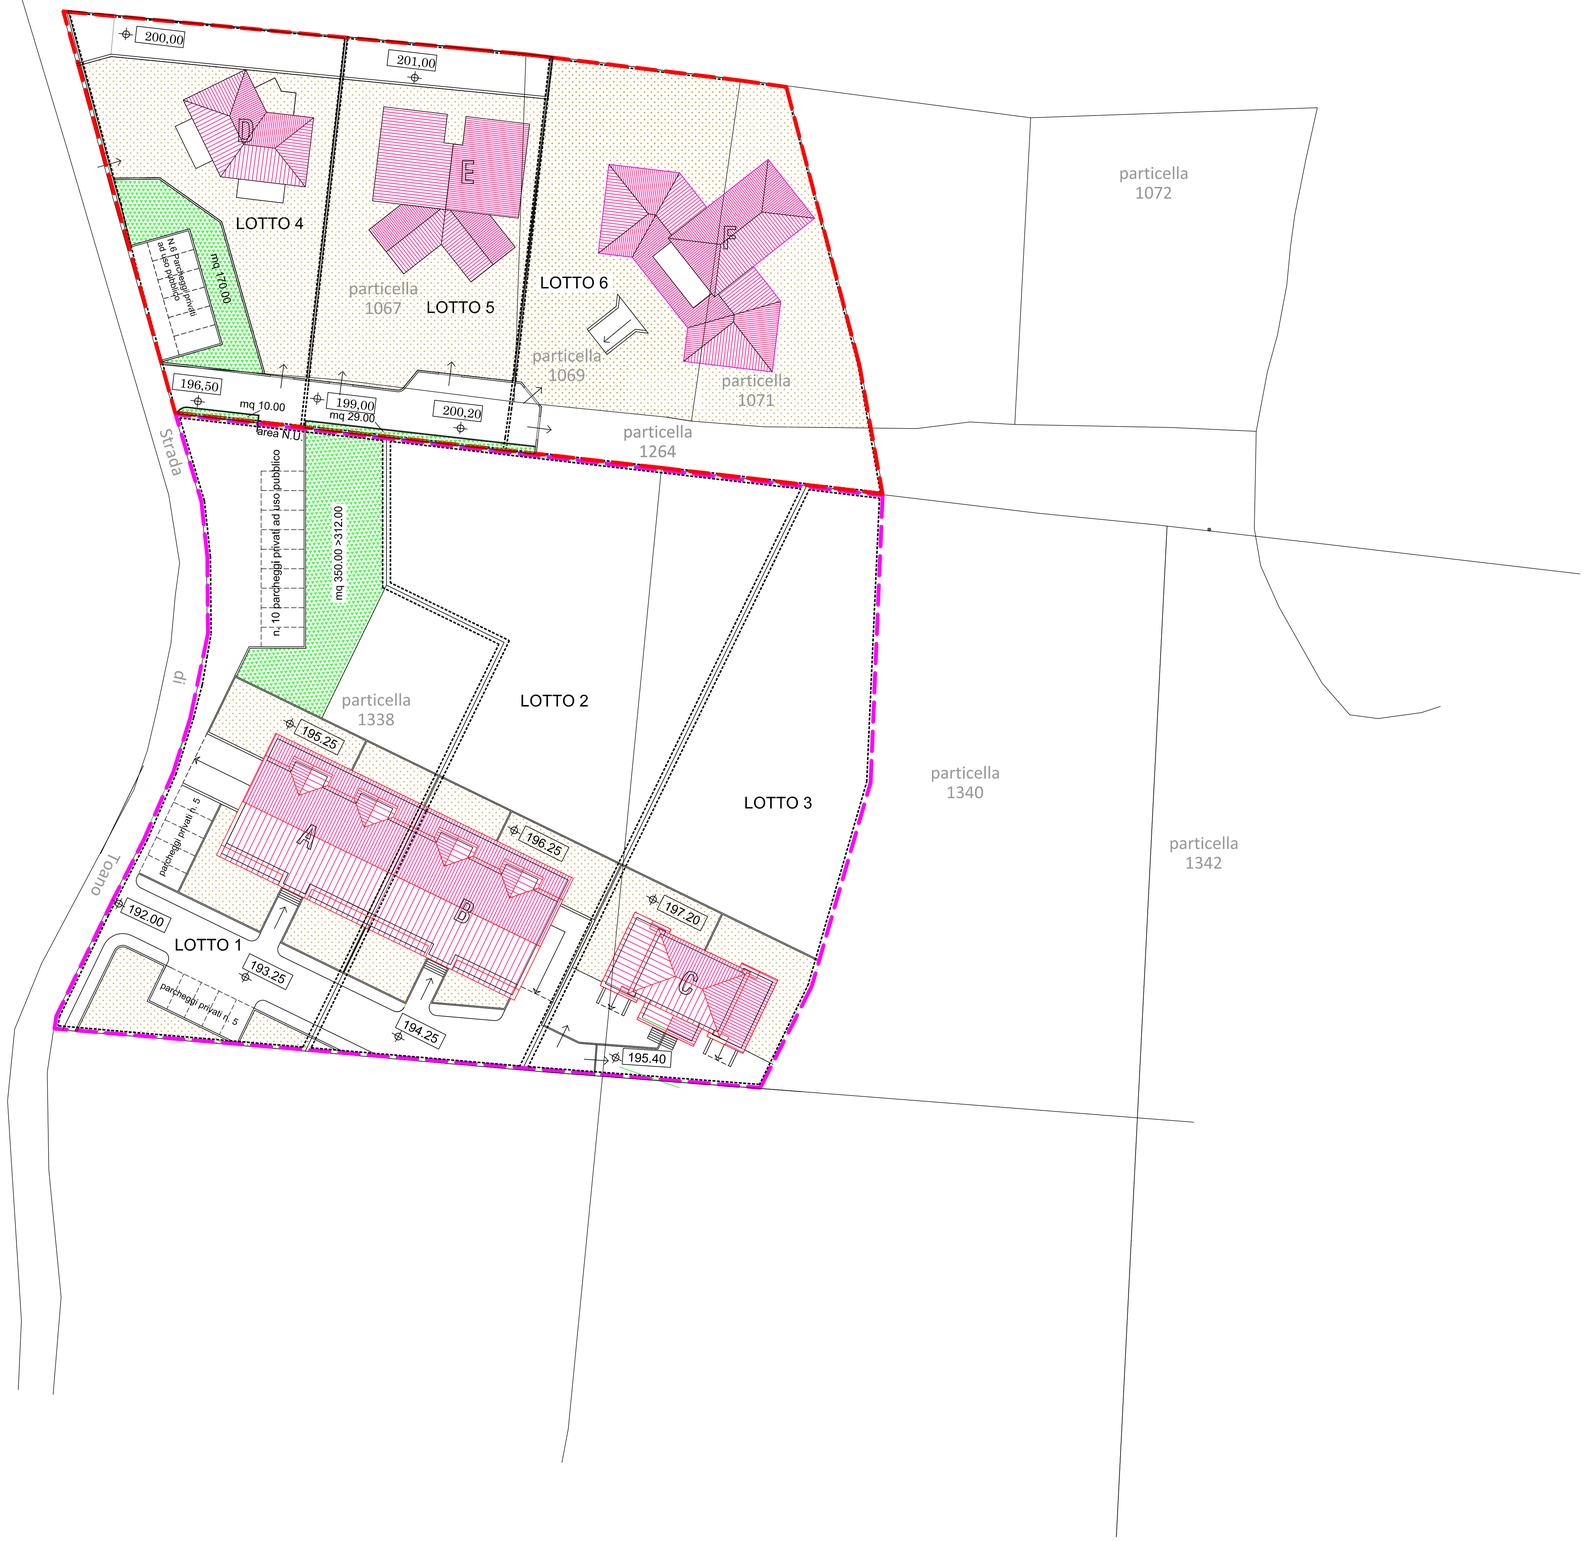

LEGENDA

- LIMITE 1° STRALCIO FUNZIONALE PROP. SCHIARELLI LUANA
- LIMITE 2° STRALCIO FUNZIONALE PROP. DE RINALDIS IRMA E TRONCALUPI RINO
- LIMITE LOTTI ALL'INTERNO DEI SINGOLI STRALCI
- VERDE PRIVATO AD USO PUBBLICO
- VERDE PRIVATO
- 0.00 QUOTE DI PROGETTO

NORD