# COMUNE DI TERNI

# PIANO ATTUATIVO

LOCALITA' TOANO–ZONA C – VERDE URBANO B (CB)

COMMITTENTE:
SCHIARELLI LUANA
DE RINALDIS IRMA
TRONCALUPI RINO

I TECNICI:
ING. CELOTTO PAOLO
ARCH. LUCA VOLPI

S.T.A. Geom. DIOMEDI A. & LAMPERINI M. BIANCIFIORI F. CENTONZE.D
Geo.Studio del Geometra Contessa Pierluigi

DESCRIZIONE:
STANDARD ALBERI ED ARBUSTI
ULIVI DA ESPIANTARE E DA IMPIANTARE

| TAVOLA | |
|---|---|
| 8 | 1:500 |
| DATA | AGGIORNAMENTO |

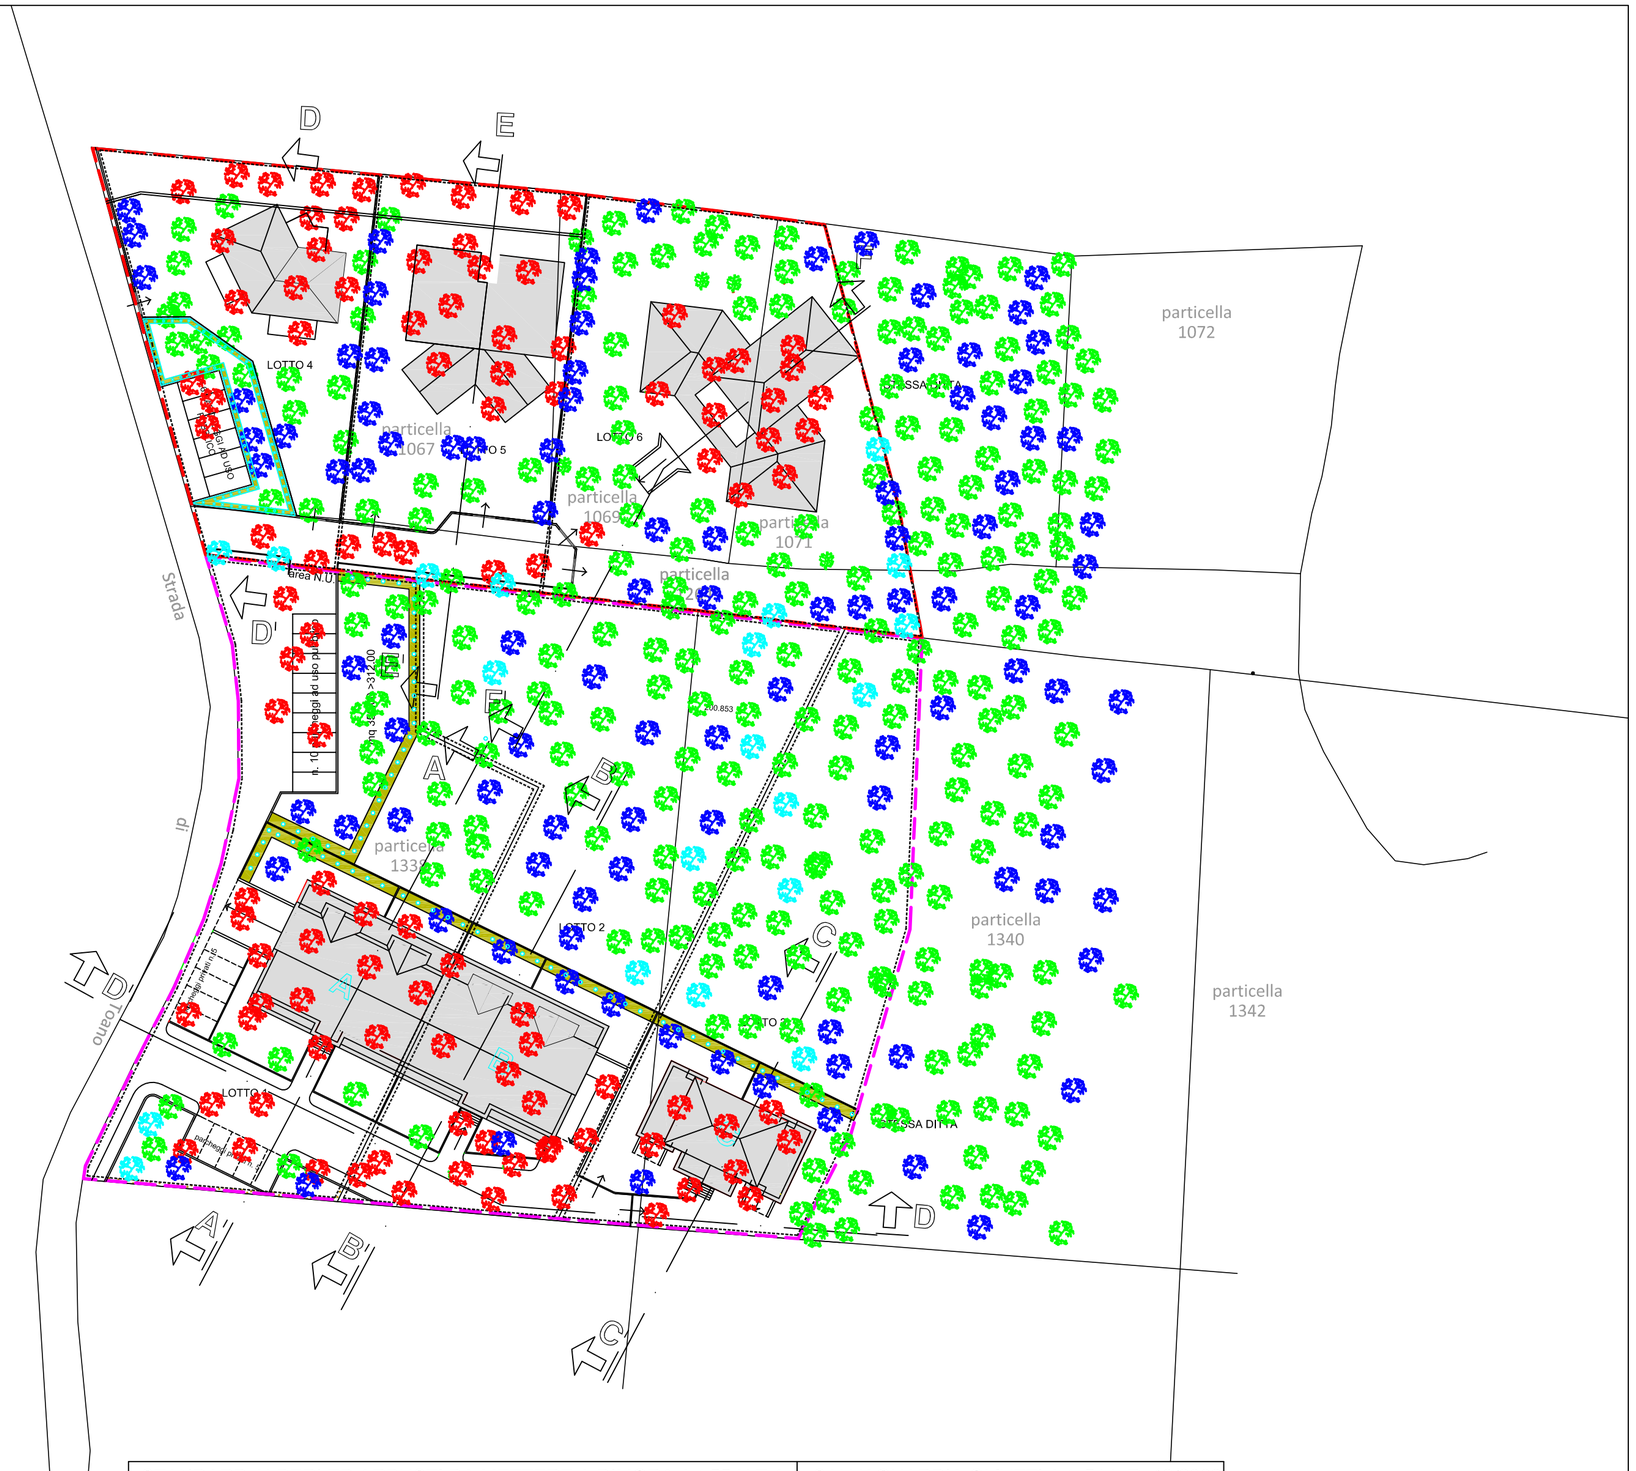


## LEGENDA

- LIMITE 1° STRALCIO FUNZIONALE PROP. SCHIARELLI LUANA
- LIMITE 2° STRALCIO FUNZIONALE PROP. DE RINALDIS IRMA E TRONCALUPI RINO
- LIMITE LOTTI ALL'INTERNO DEI SINGOLI STRALCI
- ULIVI ESISTENTI 1° STRALCIO RIMANENTI
- ULIVI DA ESPIANTARE 1° STRALCIO N 52
- ULIVI DA IMPIANTARE 1° STRALCIO N.52
- ULIVI DI PROGETTO 2° STRALCIO N.12
- ARBUSTI DI PROGETTO 2° STRALCIO N.24
- ULIVI ESISTENTI 2° STRALCIO RIMANENTI
- ULIVI DA ESPIANTARE 2° STRALCIO N.53
- ULIVI DA IMPIANTARE 2° STRALCIO N.53
- ULIVI DI PROGETTO 2° STRALCIO N.8
- ARBUSTI DI PROGETTO 2° STRALCIO N.16

NORD

| STANDARD ALBERI ED ARBUSTI DA METTERE A DIMORA Art.55 N.T.A. | | | | | SALVAGUARDIA OLIVETI Art. 54 L.R. 13/2009 | |
|---|---|---|---|---|---|---|
| S.U.C. (MQ) | ALBERI 1albero/100mq | ARBUSTI 2Arbusti/100mq | ALBERI di progetto | ARBUSTI di progetto | OLIVI ESPIANTATI n. indicativo sucettibile di variazione | OLIVI REIMPIANTATI n. indicativo sucettibile di variazione |
| 1° Stralcio Mq. 1185 | 12 | 24 | 12 | 24 | 52 | 52 |
| 2° Stralcio Mq. 781.98 | 8 | 16 | 8 | 16 | 53 | 53 |