


COMUNE DI TERNI

Direzione Lavori Pubblici - Manutenzioni
Ufficio Manutenzione Ordinaria e Straordinaria Strade

INTERVENTI DI MANUTENZIONE ORDINARIA DELLA SEDE STRADALE DI VIA ALFONSINE

TERRITORI INTERESSATI DALLE ATTIVITA' DEGLI IMPIANTI DI GRANDI DERIVAZIONI
Stanziamenti L.R. 18/2021 art. 3 - D.G.R. 120/2023

Ambito b) Manutenzione ordinaria viabilità

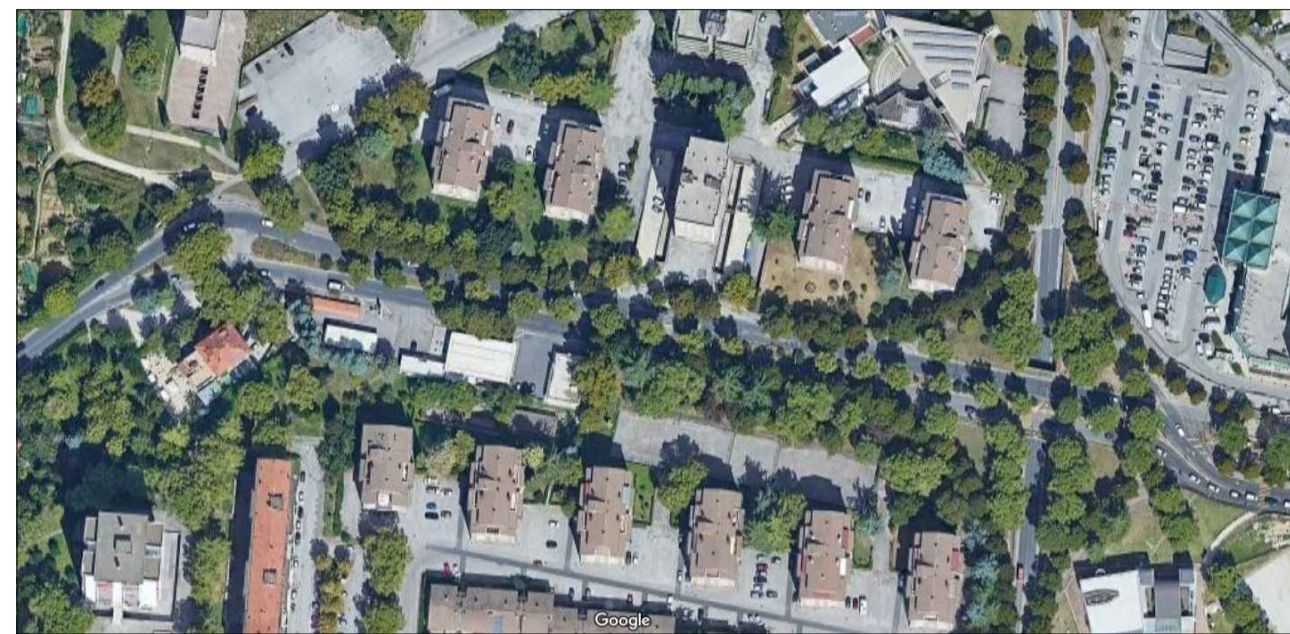

Responsabile Unico Procedimento: Dott. Federico Nannurelli

PROGETTAZIONE

COLLABORATORI PROGETTAZIONE


TAVOLA	OGGETTO	R.U.P.
1	Planimetria area di intervento	
scala		data
1/1000	file: progetto.dwg	Marzo 2023

Conglomerato bituminoso (Tappetino), spessore medio cm. 4

Bynder

Sottofondo esistente

sezione tipo

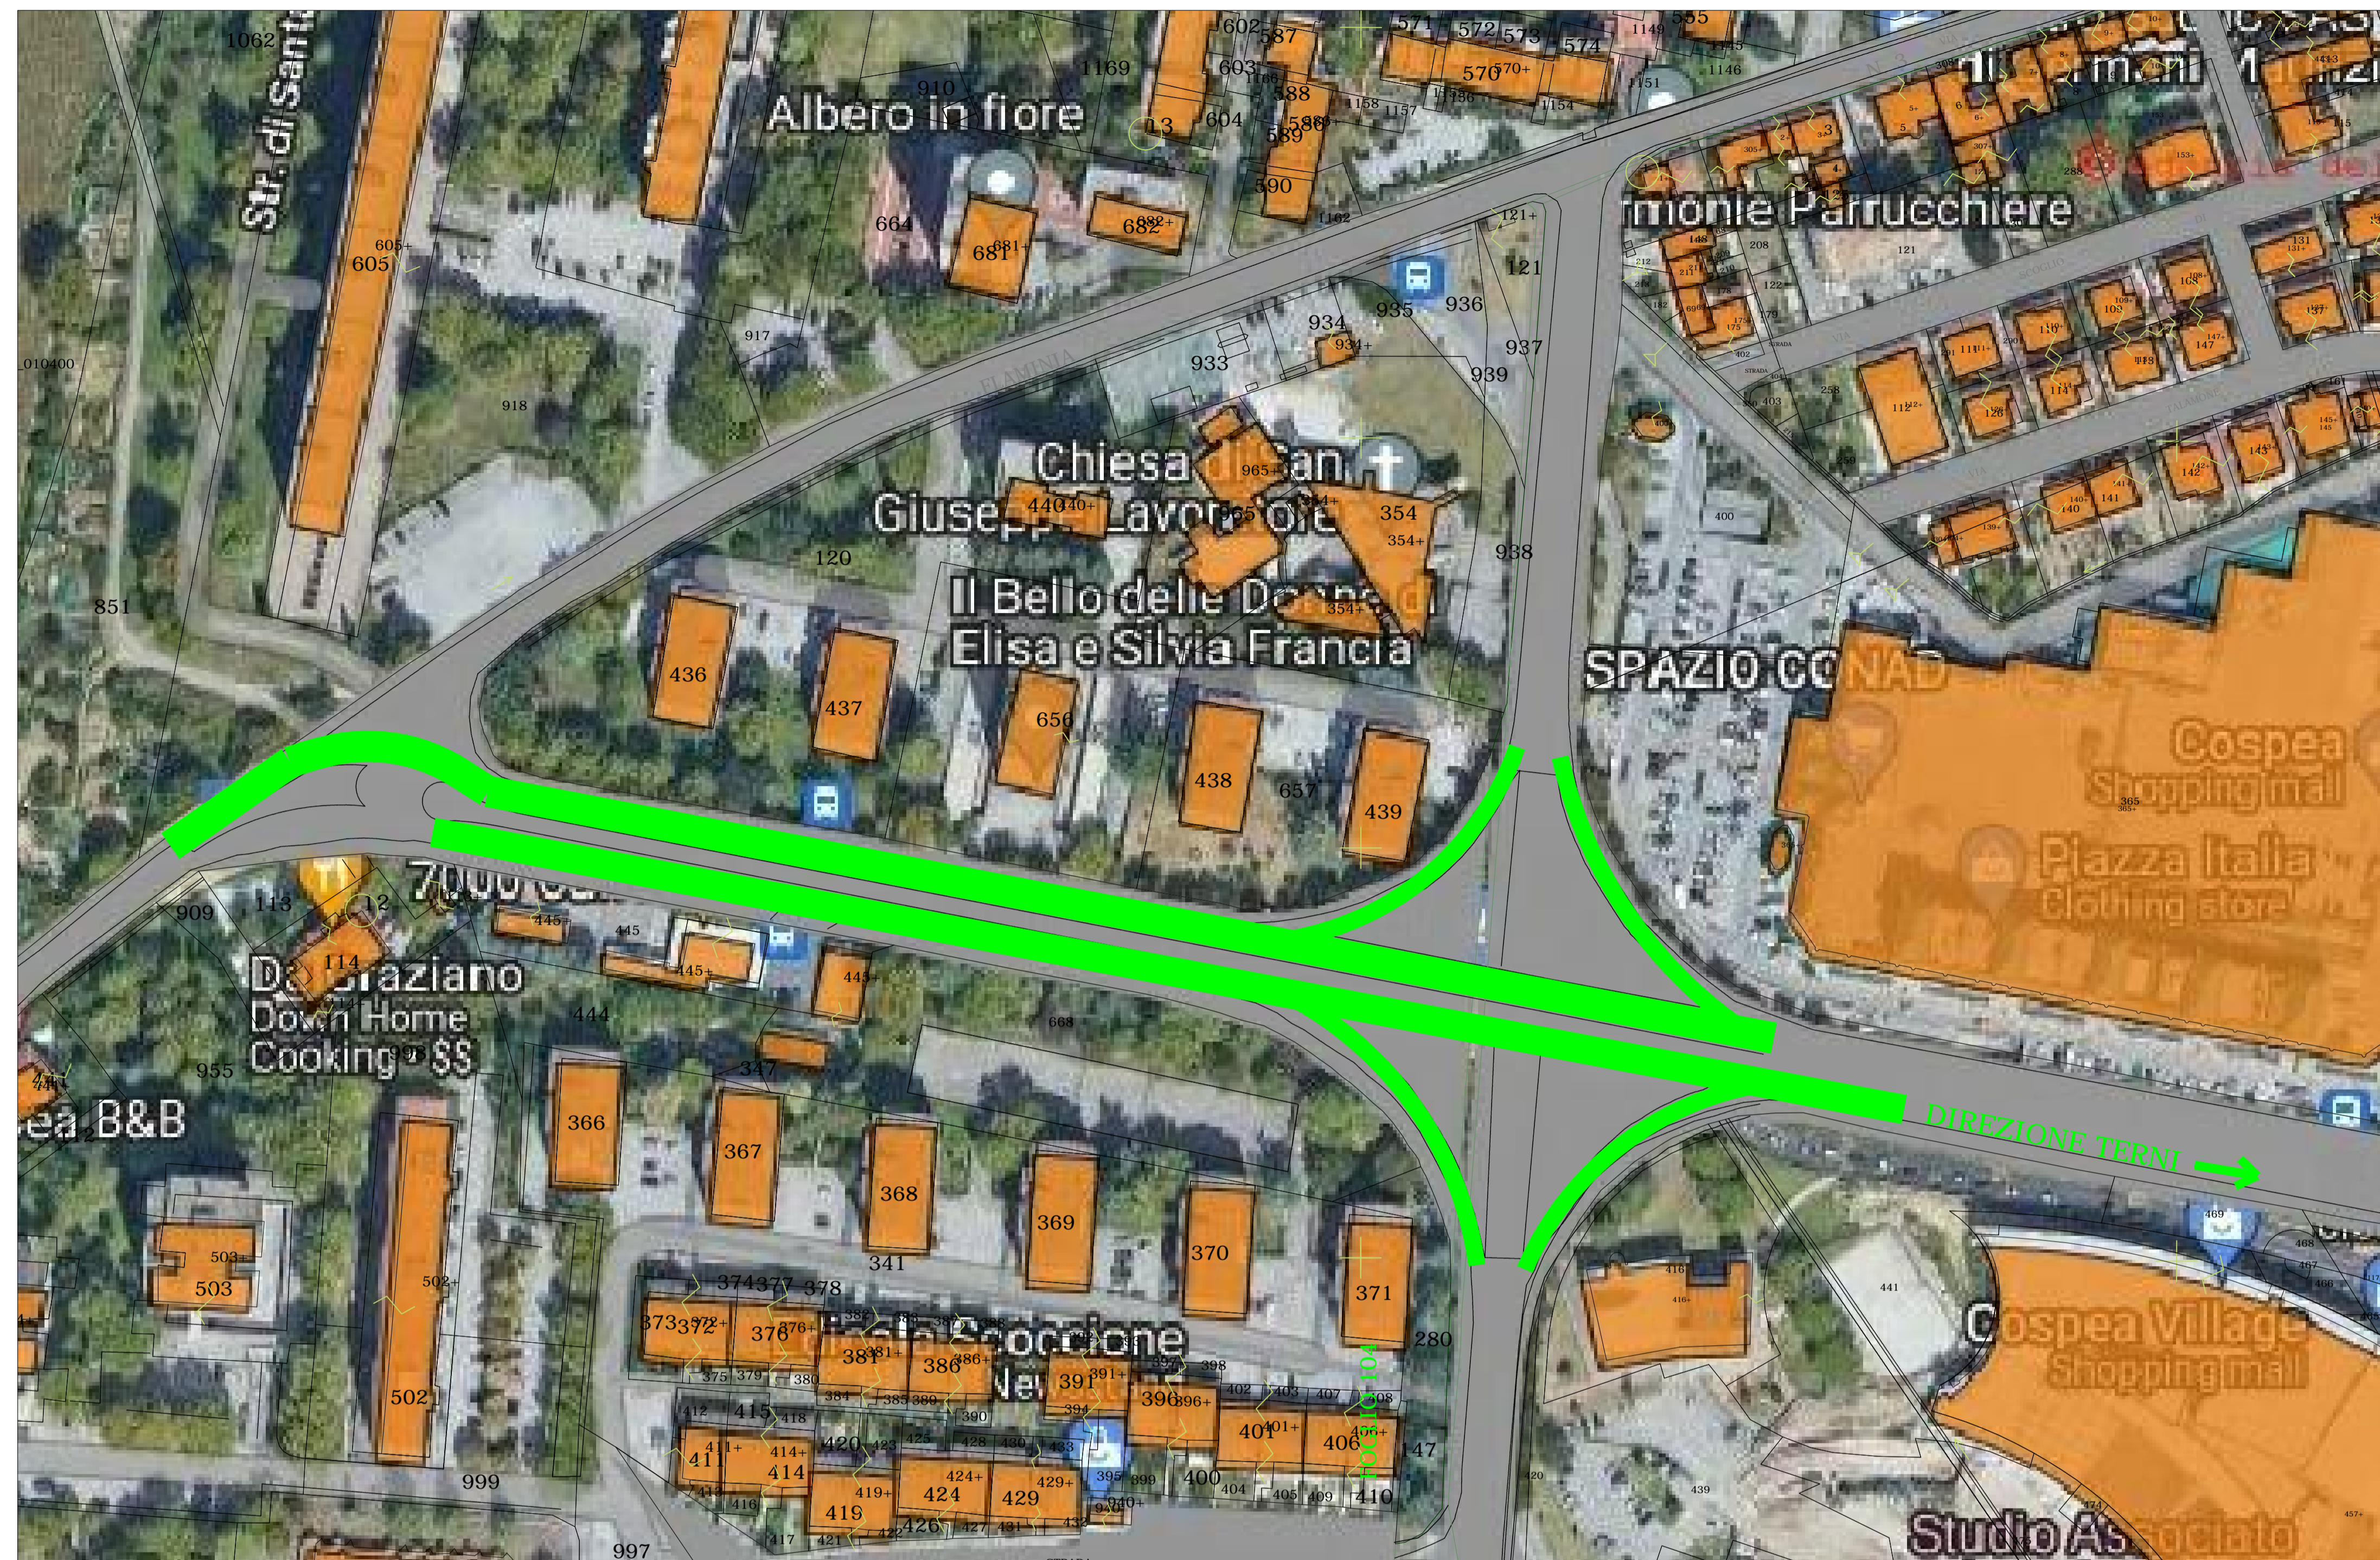

DIREZIONE NARNI
ripristino asfalto
lunghezza tratto 405 m
larghezza 7,5 m - 3.037 mq



DIREZIONE TERNI CENTRO
ripristino asfalto
lunghezza tratto 365 m
larghezza 7 m - 2.555 mq