PIANTA DEI LOCALI
e delle aree di vendita

Pianta locale bar

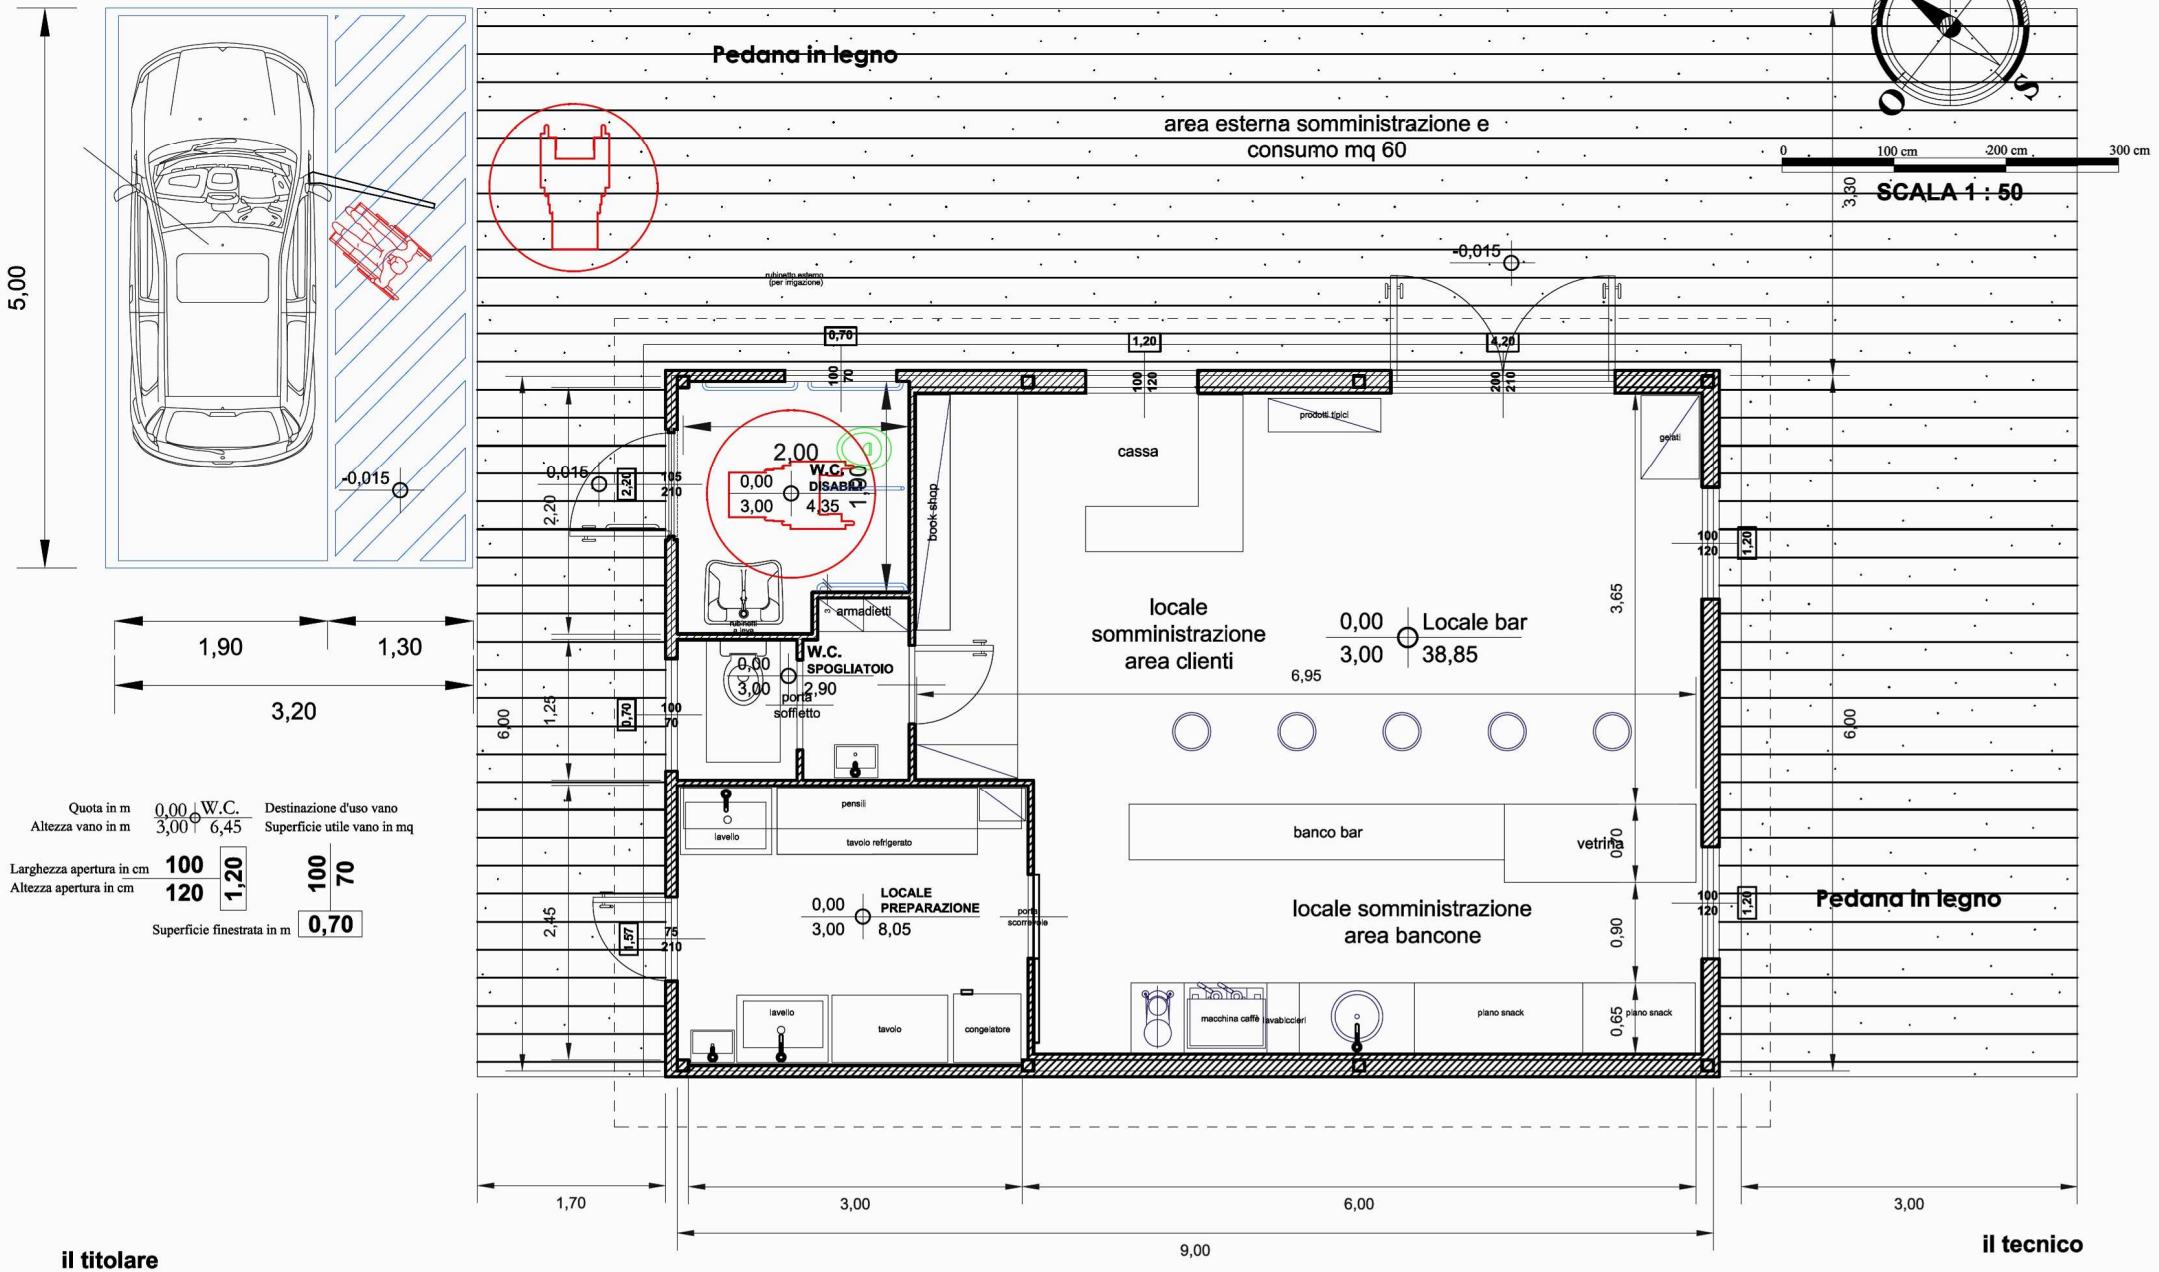

Quota in m 0,00 / 3,00 W.C. 6,45 — Destinazione d'uso vano
Altezza vano in m — Superficie utile vano in mq

Larghezza apertura in cm 100
Altezza apertura in cm 120 | 1,20

100 | 70

Superficie finestrata in m 0,70

il titolare

il tecnico