



DETTAGLIO INGRESSO PUBBLICO

scala 1:200

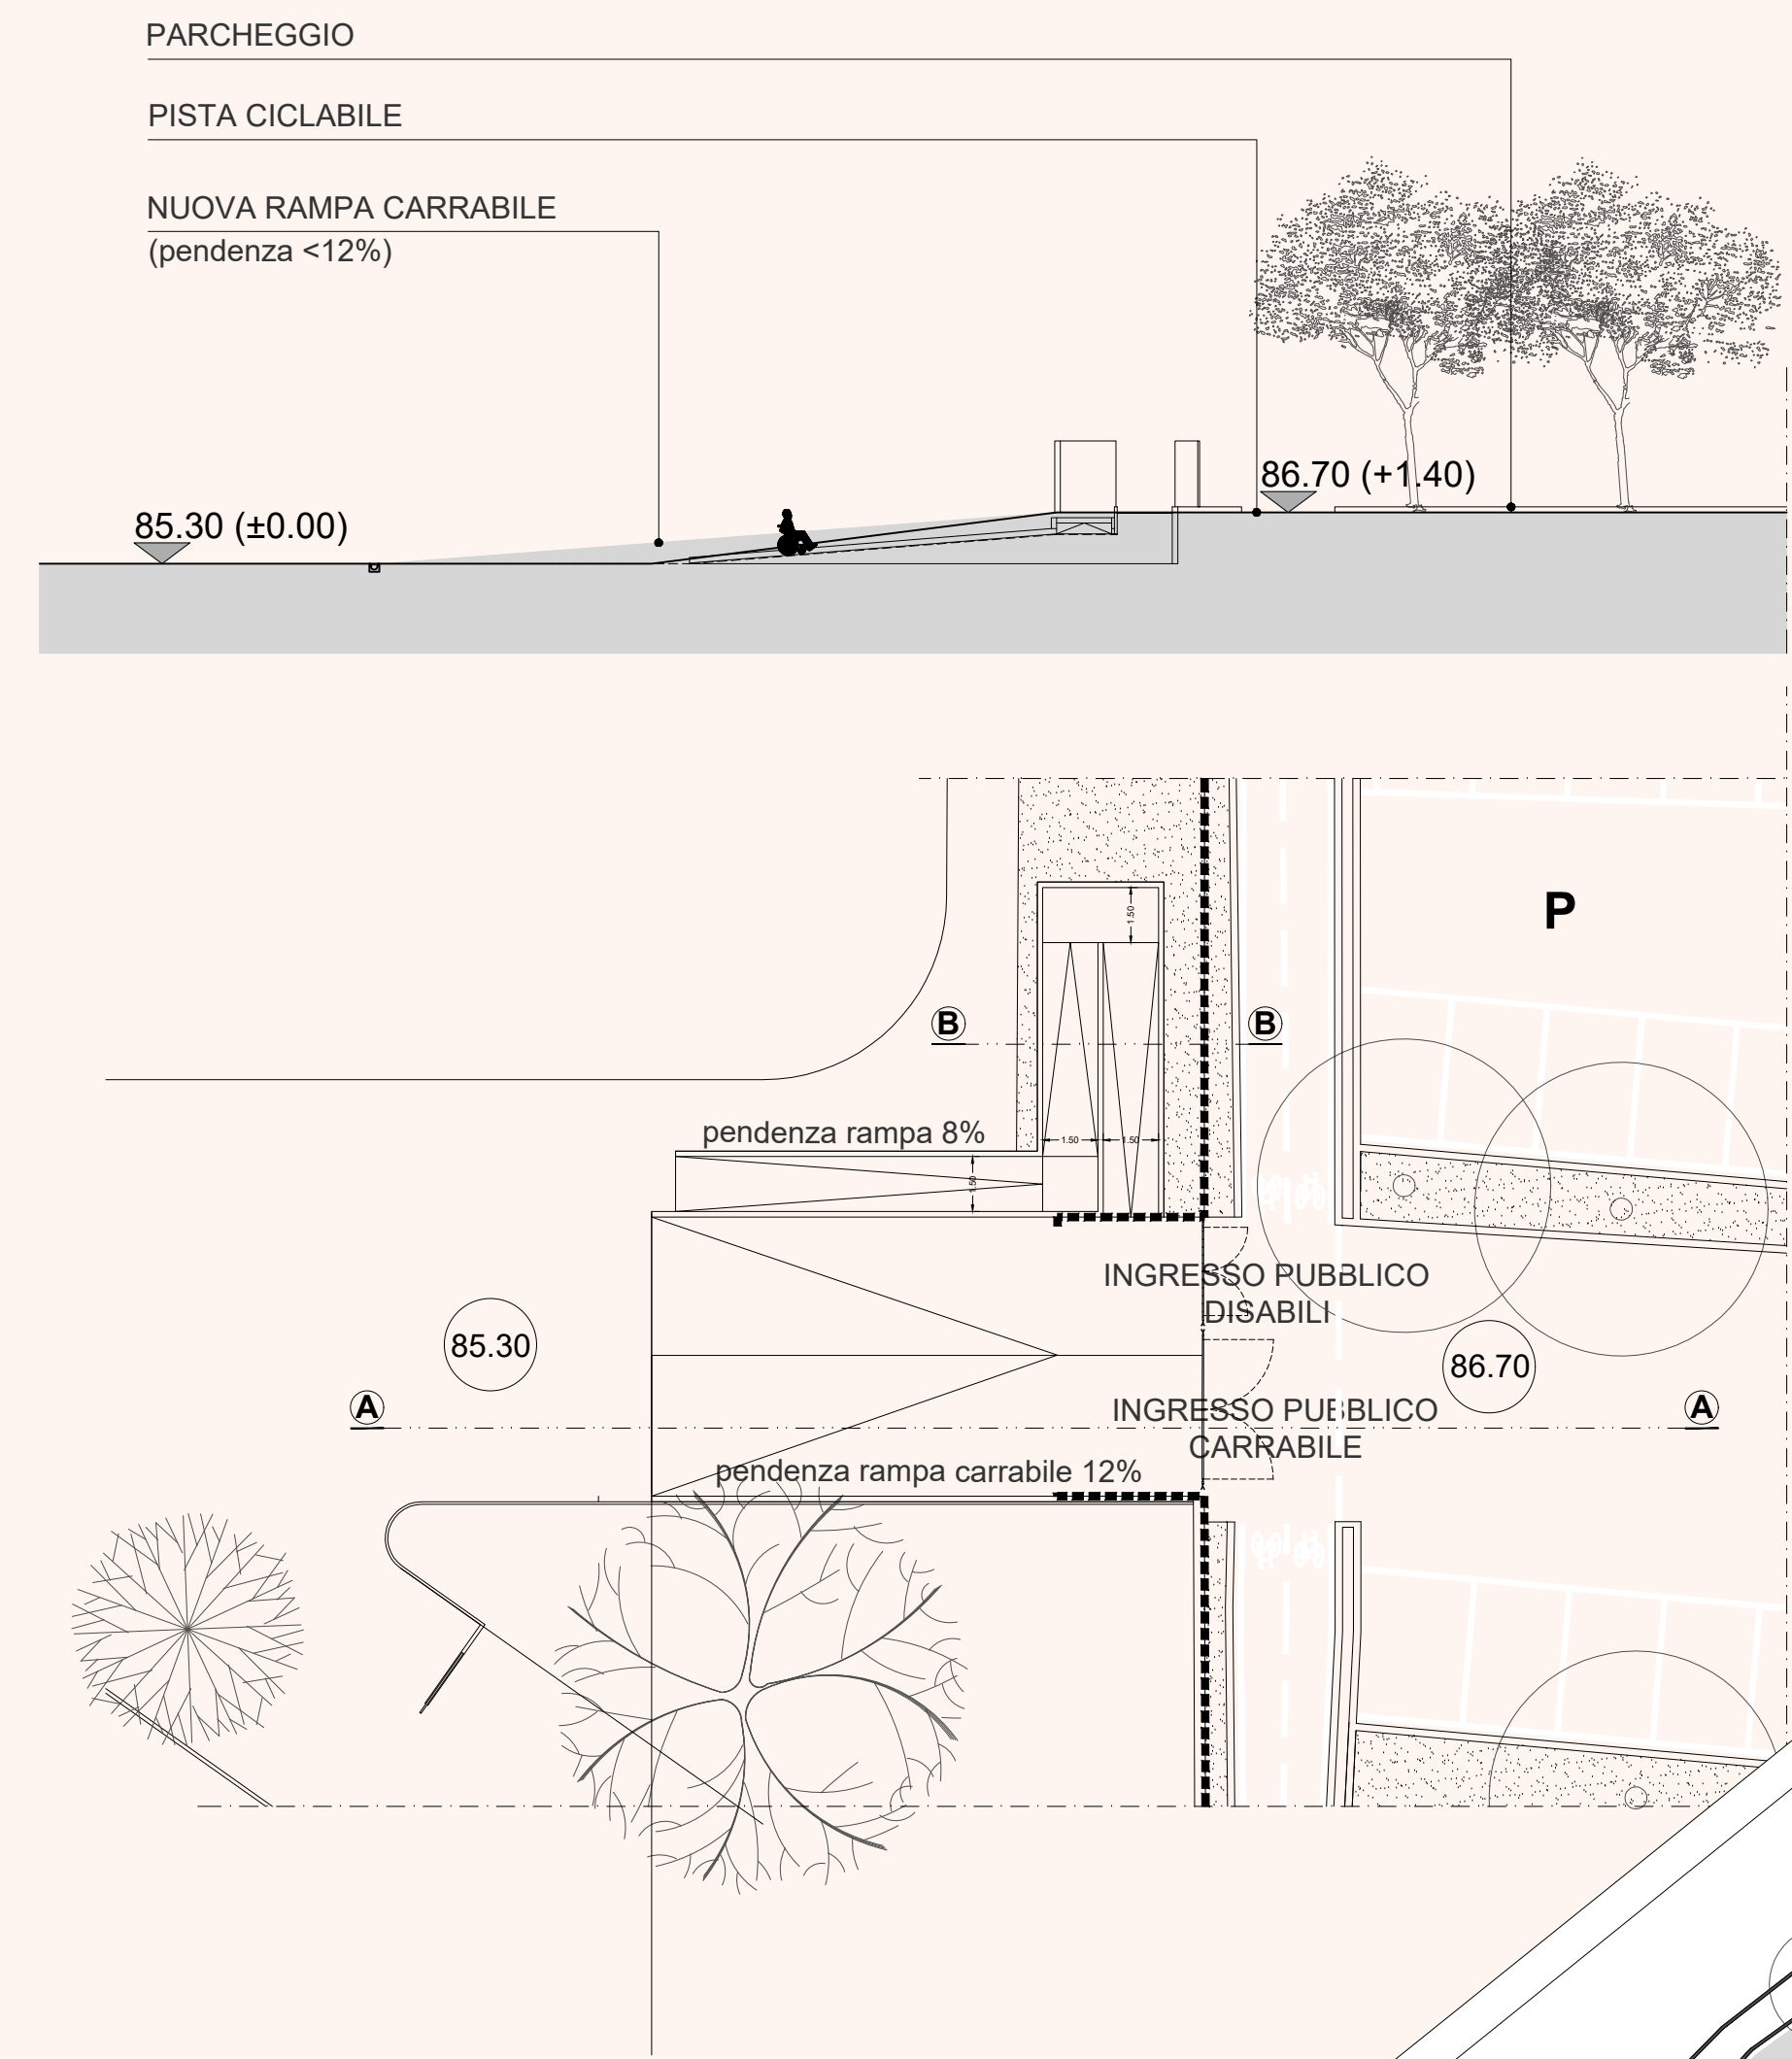

PLANIMETRIA GENERALE DI PROGETTO

scala 1:500

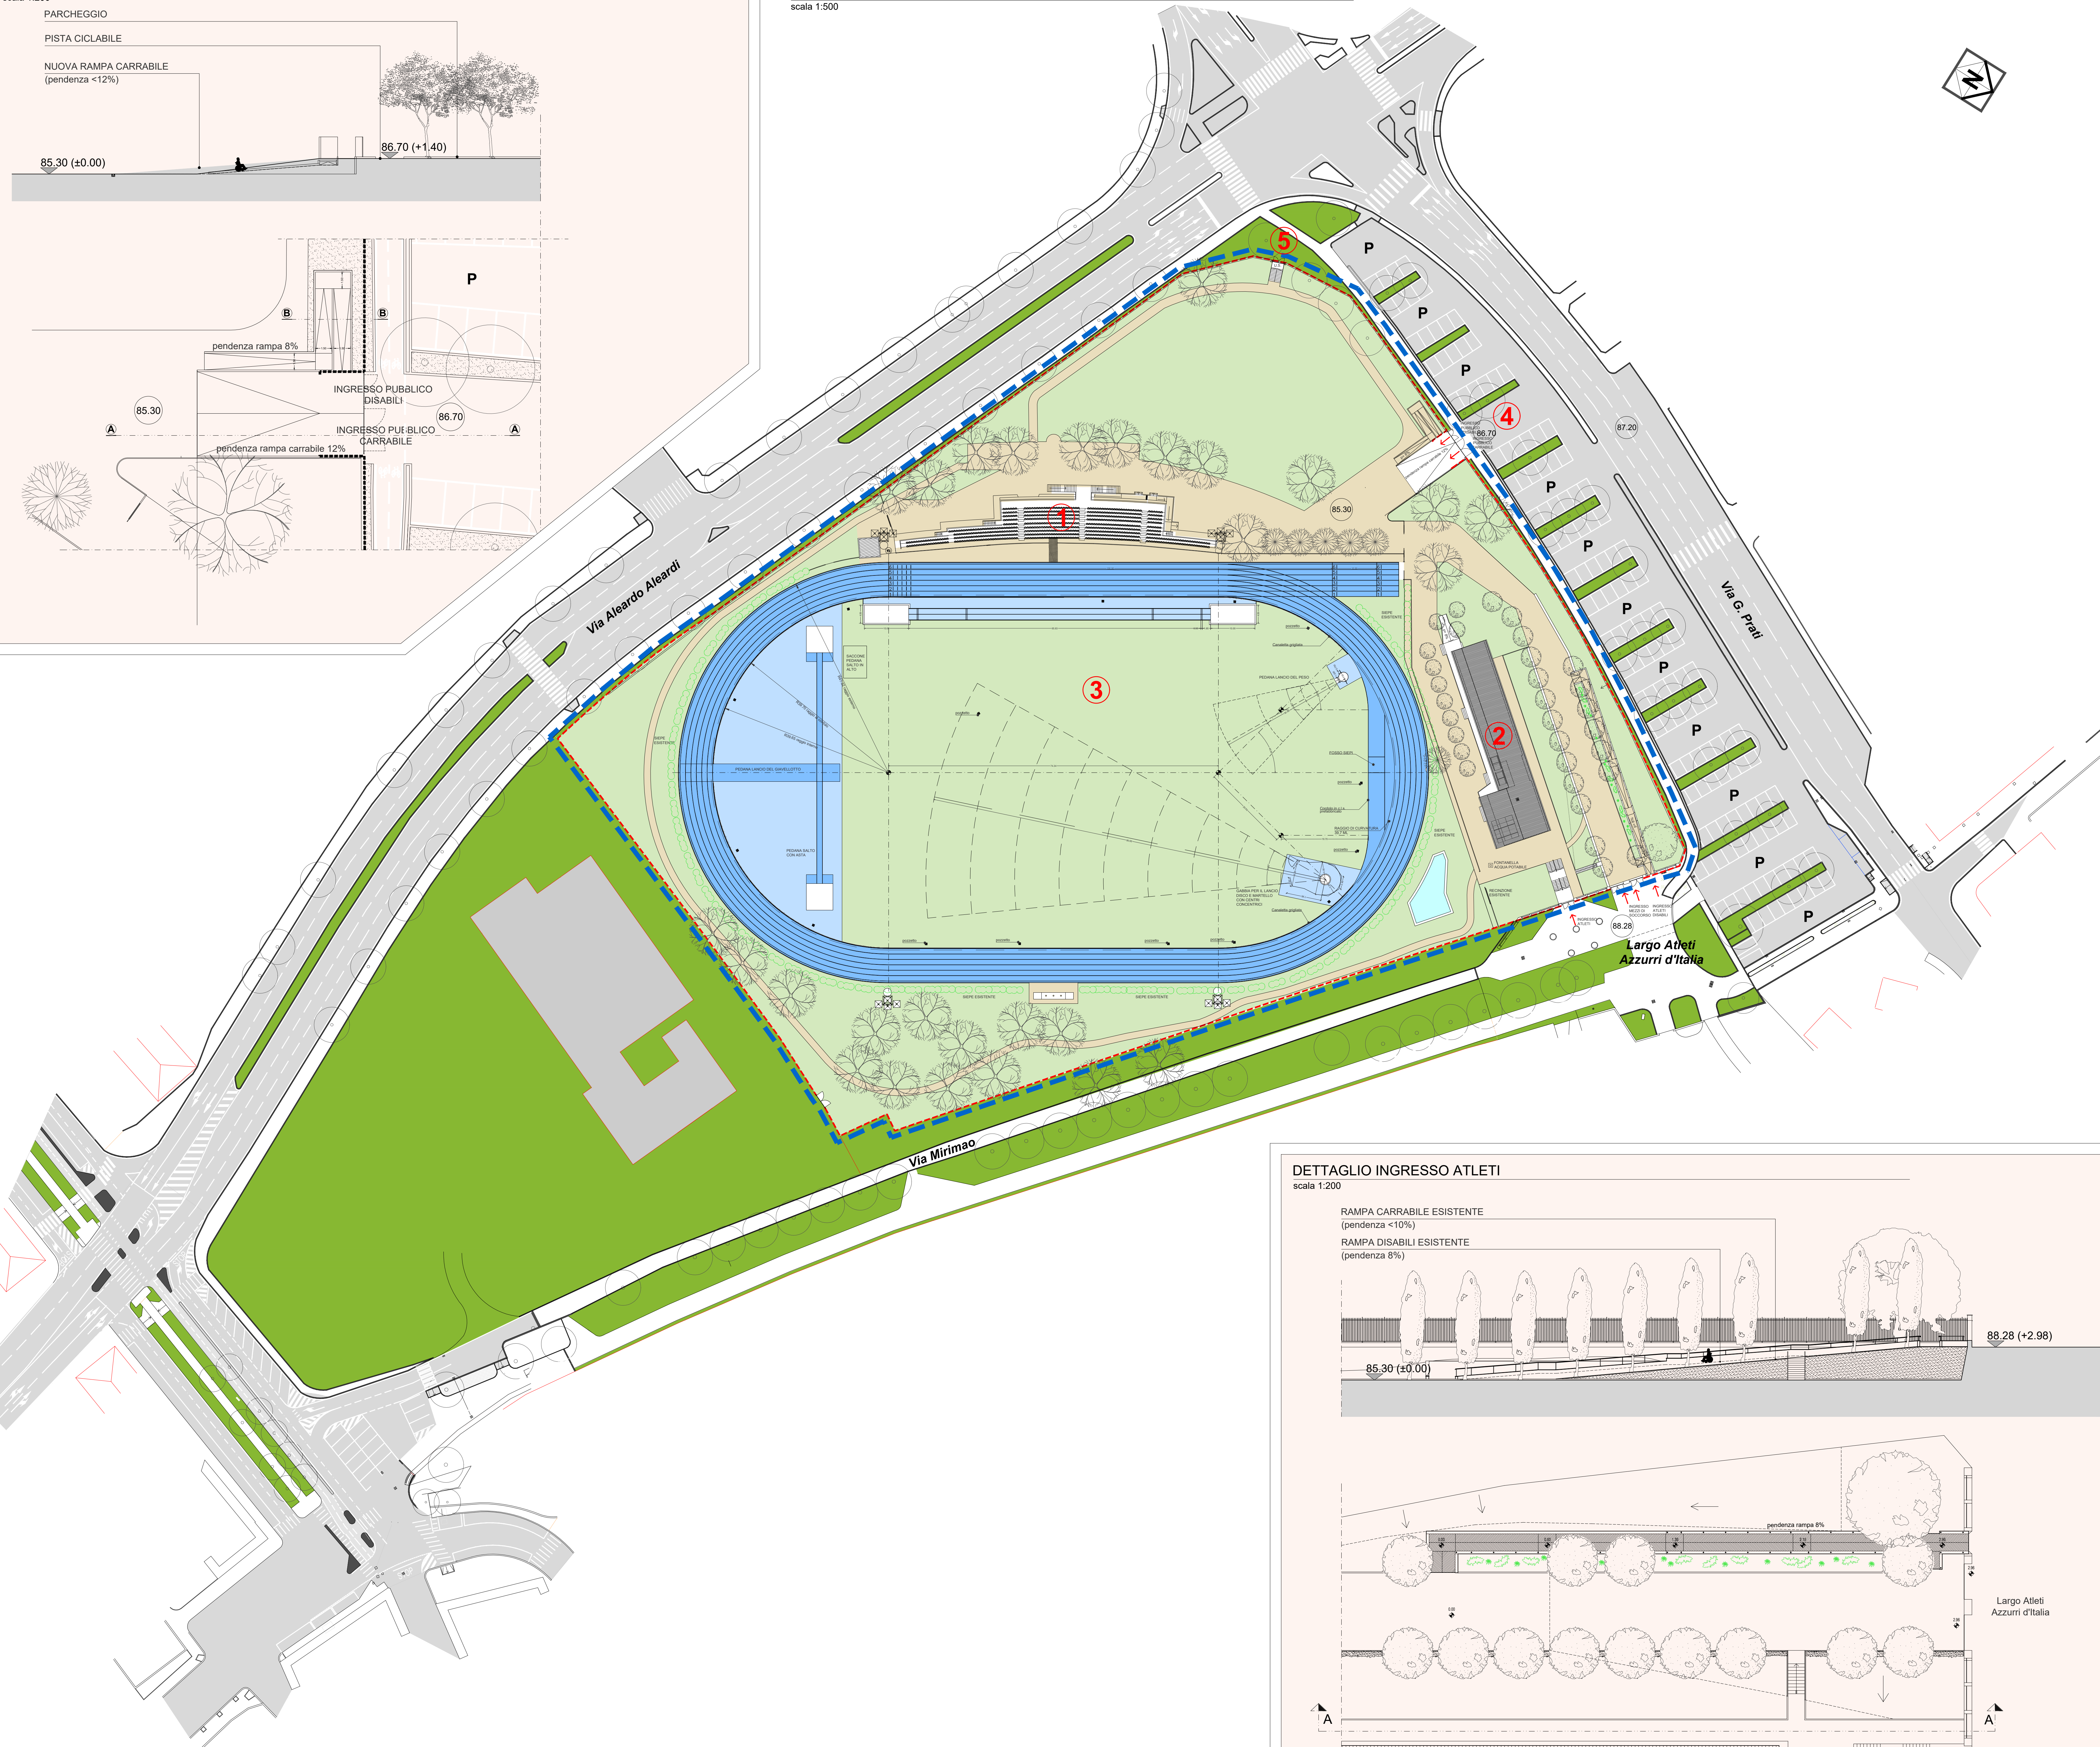


LEGENDA

- LIMITE AREA DI INTERVENTO
 PARCHEGGI ESISTENTI
 VIABILITA' ESISTENTE
 RECINZIONE ESISTENTE
 ACCESSI ALL'AREA SPORTIVA
- INTERVENTI DI PROGETTO:
 1 RIQUALIFICAZIONE TRIBUNE PUBBLICO
 2 RIQUALIFICAZIONE EDIFICIO SPOGLIATOI-UFFICI
 3 RIQUALIFICAZIONE CAMPO DI ATLETICA, SOSTITUZIONE MANTO e NUOVA DISPOSIZIONE SPECIALITA'
 4 REALIZZAZIONE NUOVO INGRESSO PUBBLICO
 5 REALIZZAZIONE NUOVA USCITA DI SICUREZZA


DETTAGLIO STRATIGRAFIA RAMPA CARRABILE

scala 1:20

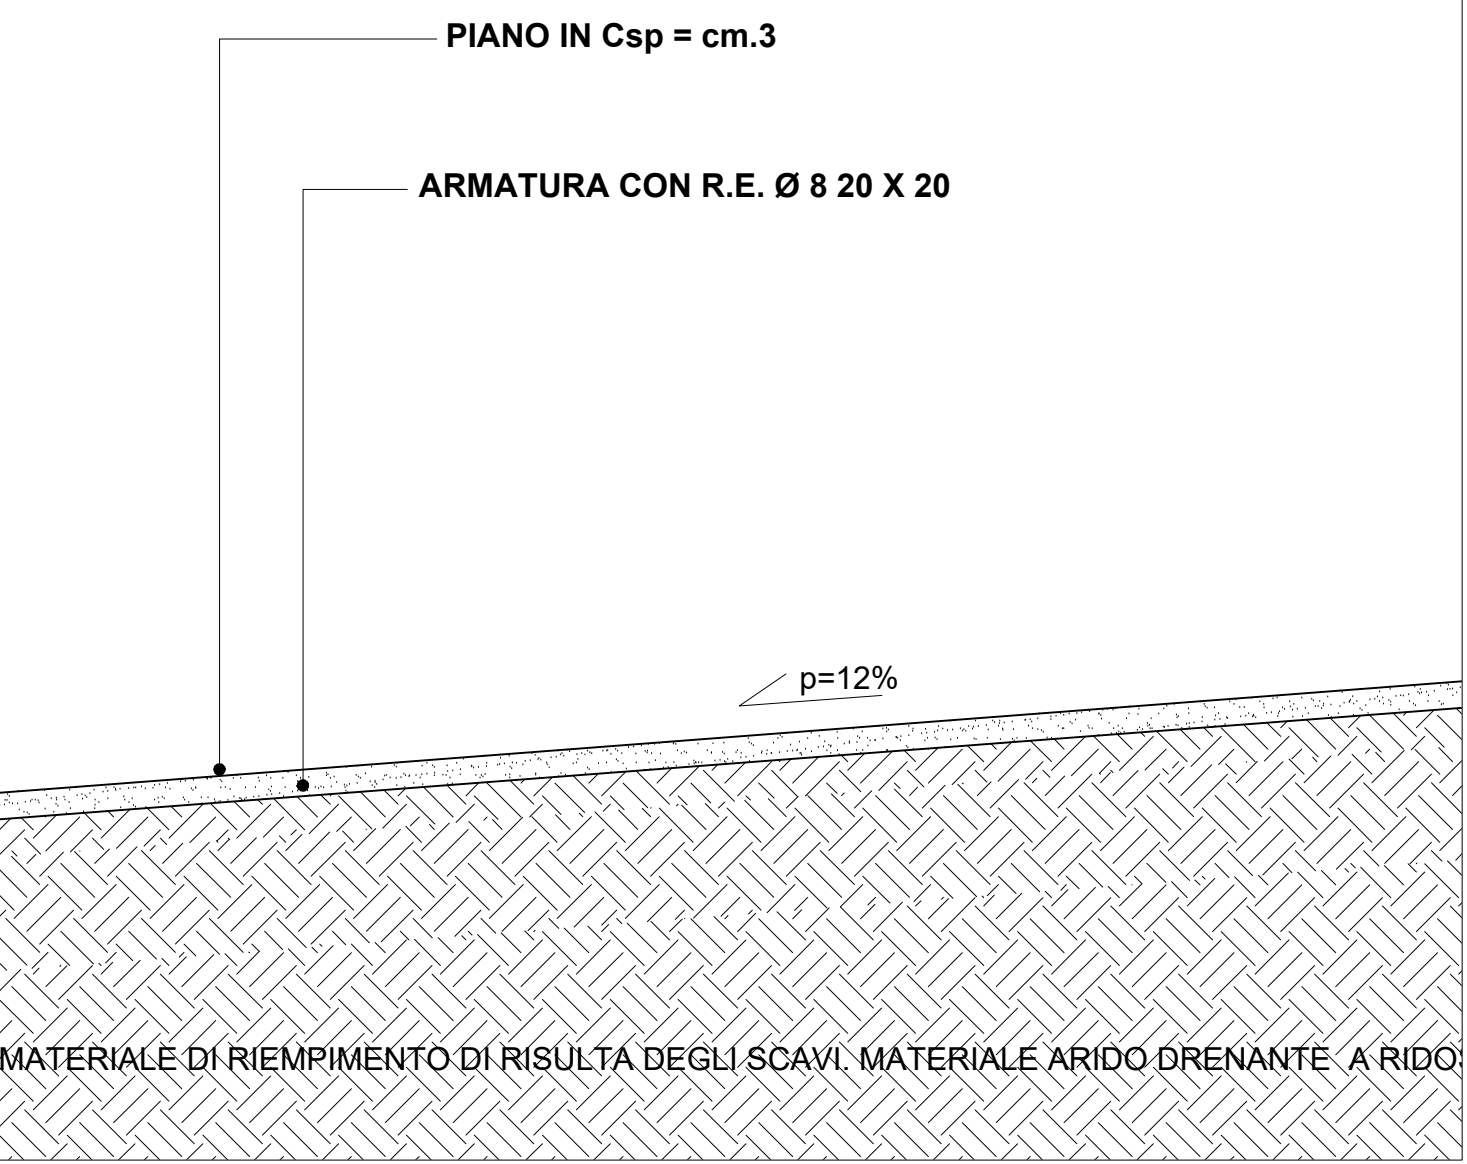



DETTAGLIO STRATIGRAFIA RAMPA DISABILI

scala 1:30

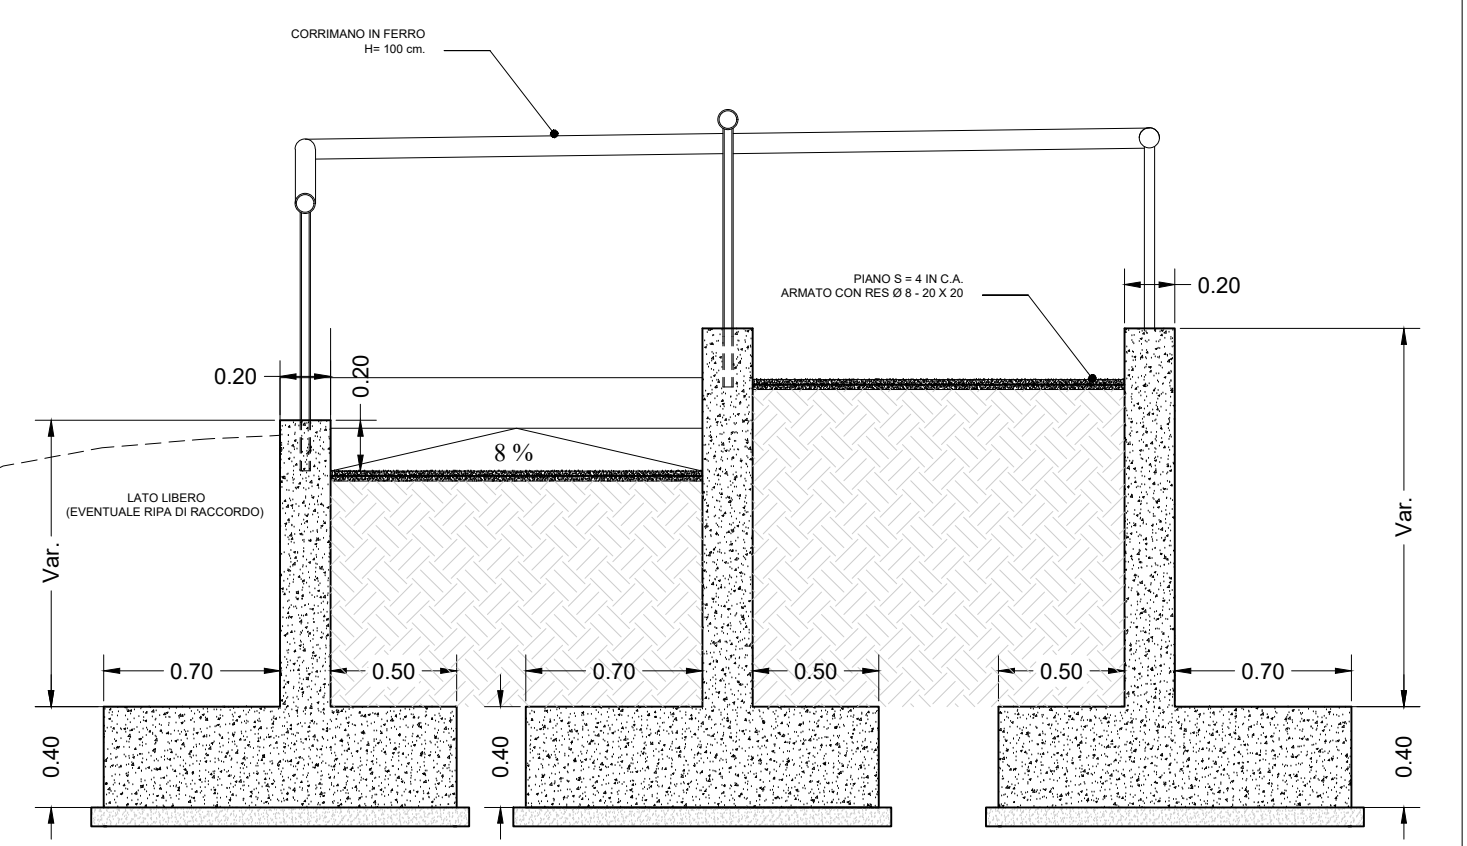

DETTAGLIO INGRESSO ATLETI

scala 1:200

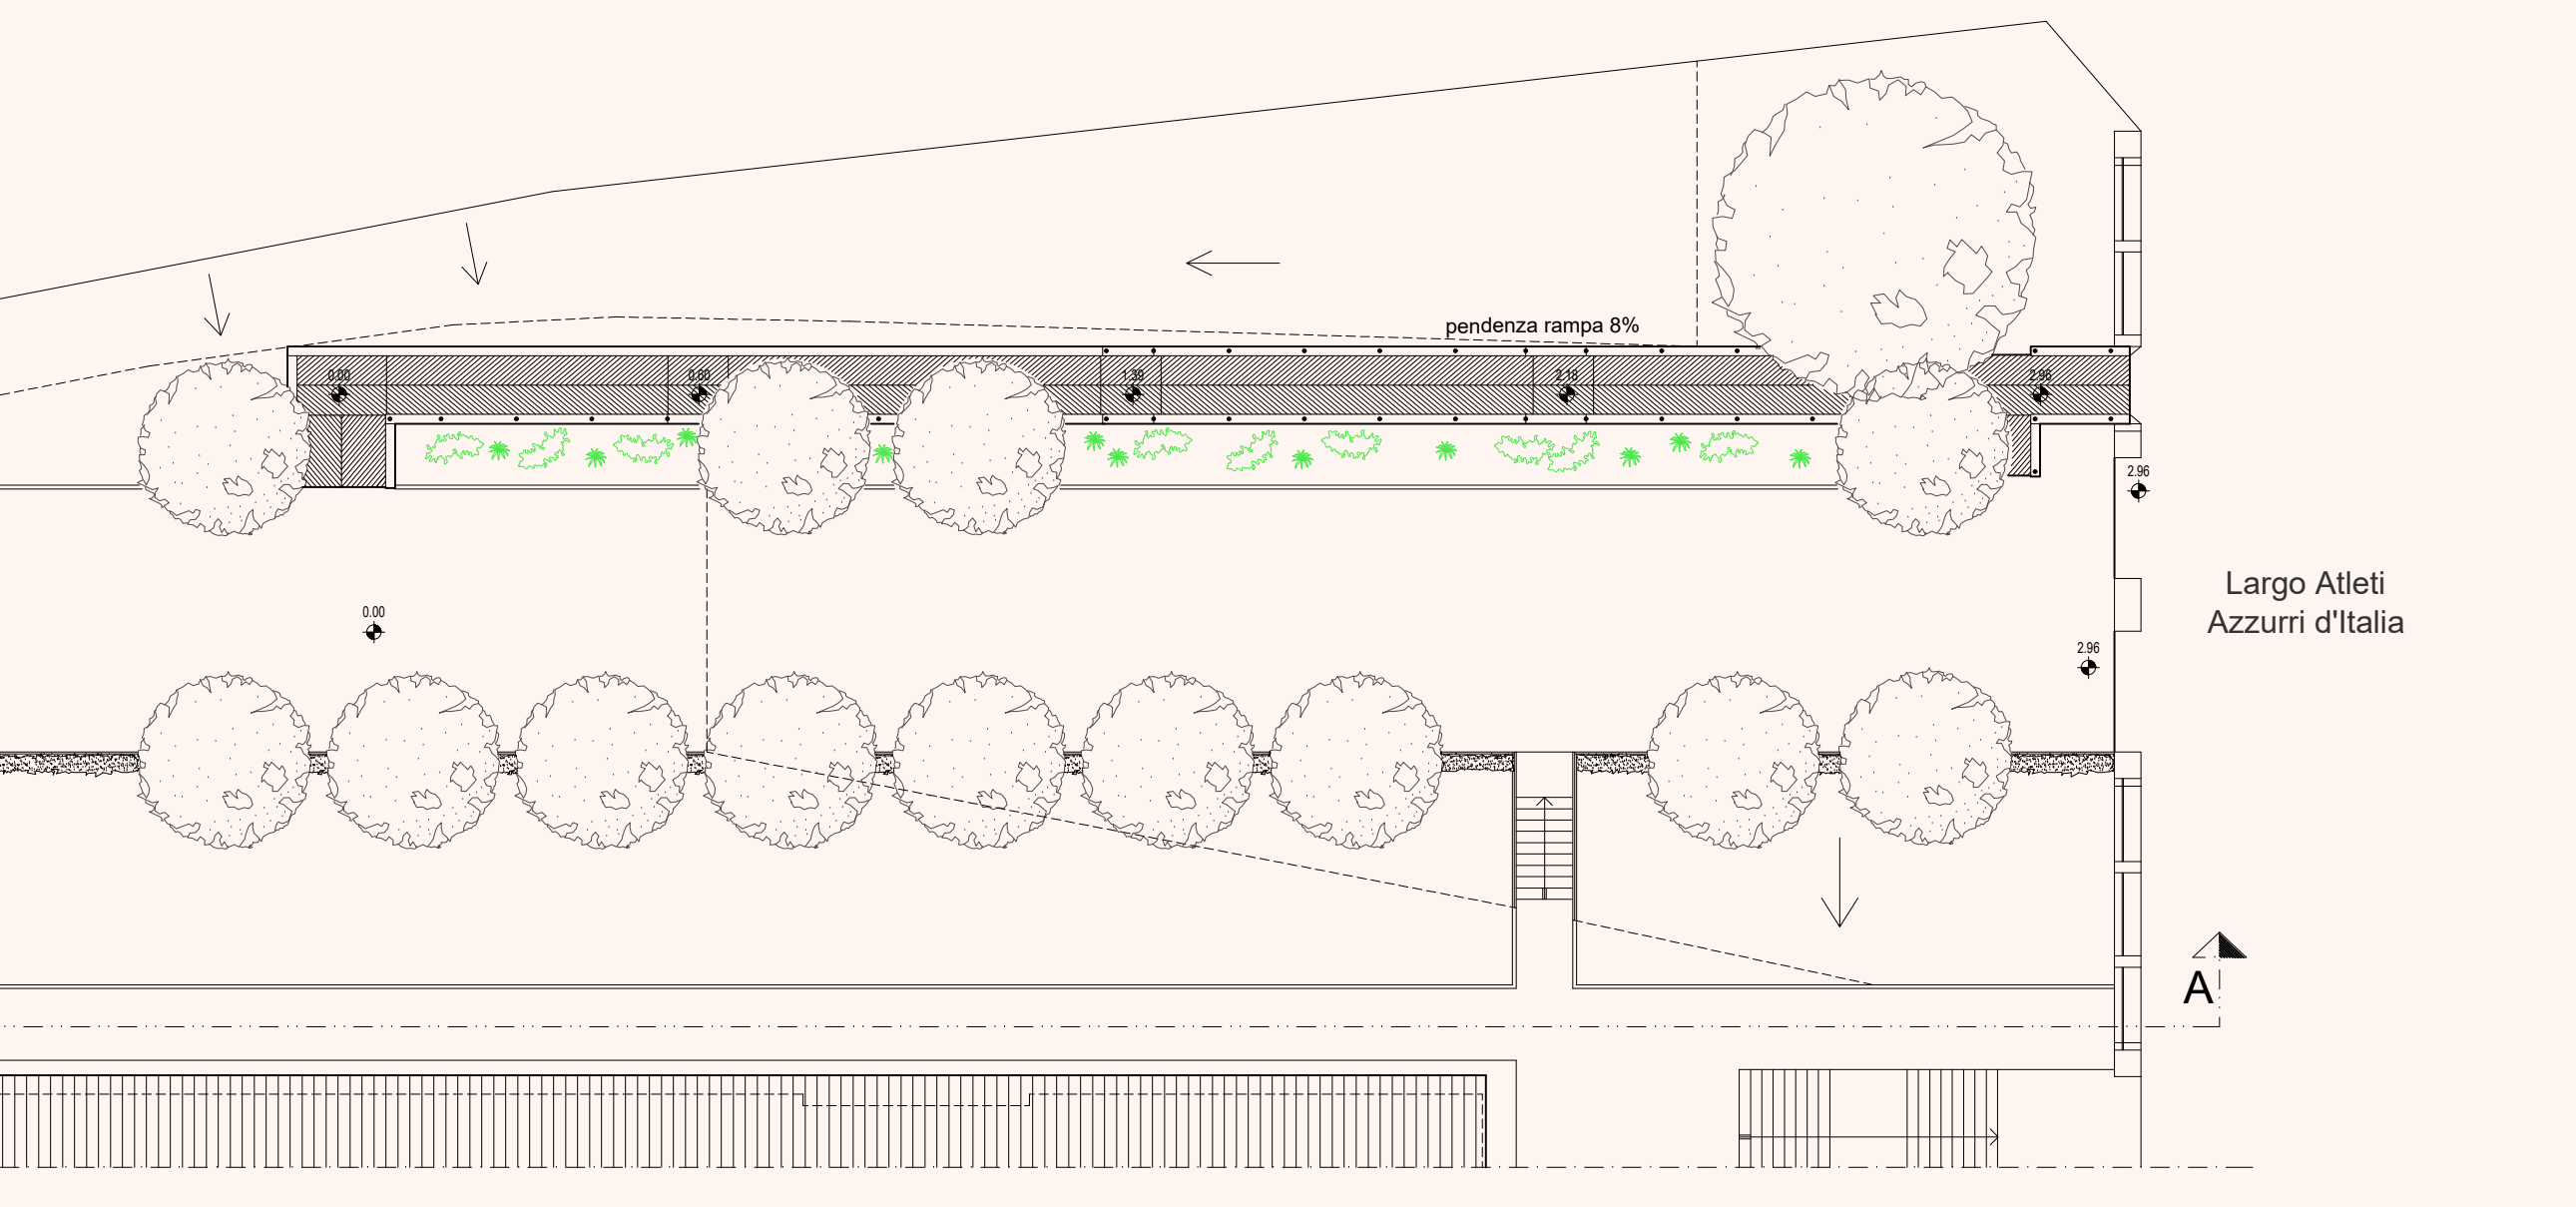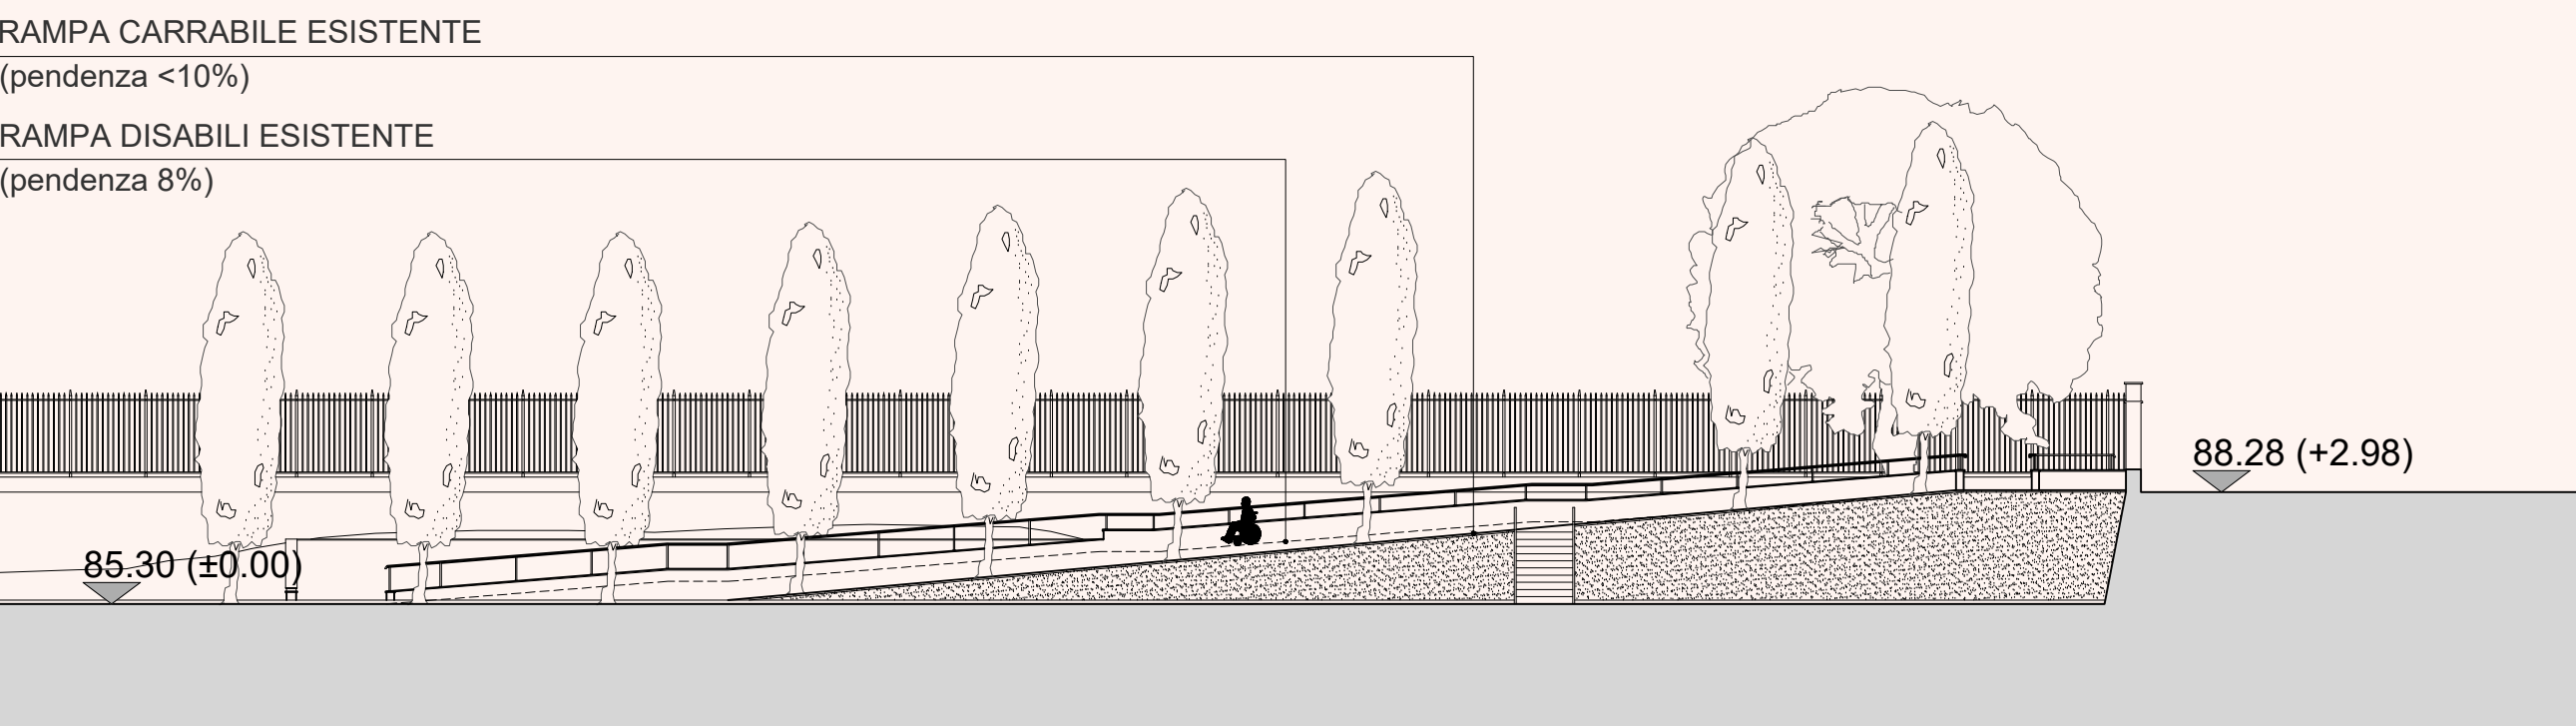

COMUNE DI TERNI
DIREZIONE LL.PP. - MANUTENZIONI
LAVORI DI RIQUALIFICAZIONE
CAMPO SCUOLA " F. CASAGRANDE "
PIANO NAZIONALE DI RIPRESA E RESILIENZA (PNRR)
Missione 5 Componente 2 Investimento/Subinvestimento 2.1
RIGENERAZIONE URBANA
CUP F44H16000340007

CONI
CAMPO DI A.L.
PER LA SCUOLA
FRANCO CASAGRANDE

Comittente: **COMUNE DI TERNI**
P.zza M. Rossi, 1 - 05100 Terni
C.F. 00175600554

R.U.P.: **Geom. STEFANO FREDDUZZI**
Corso del Popolo n. 30 - 05100 Terni

Collaboratore: **Dott.ssa Maria Di Filippo**

R.T.P.:
Mandatario e Capogruppo:
Coord. e Progetto Architettonico: arch. Alberto Tiberi
05100 Terni Via Sabotino, 7 - e-mail: albertotiberi@gmail.com

Mandanti:
Progetto Impianti:
Studio Tecnico Associato Paganelli
Via B. Bini, 10 - 05100 TERNI - e-mail: info@stap.it
ing. Simone Monotti
Strada della Quercia 5/b - 05100 Terni - e-mail: segreteria@studiomonotti.it

Progetto sicurezza:
C.S.P. - C.S.E.
ing. Alessandro Passetti
Via Del Dano, 19 - 05100 Terni - e-mail: passetti.ale@gmail.com

Collaborazioni:
Prog. impianti termotecnici
ing. Junior Alberto Lausi
Via Lombardo Radice, 19 - 05100 Terni - e-mail: alberto.lausi@gmail.com

Direttore dei Lavori:
arch. Andrea Della Sala
Strada di S. Martino, 194 - 05100 Terni - e-mail: info@andreadellasala.com

Finanziato dall'Unione europea
NextGenerationEU

Il progettista:

Contenuto del disegno:
PROGETTO ESECUTIVO

Oggetto:
PLANIMETRIA GENERALE: STATO DI PROGETTO

Avola numero:
A 03

data	aggiornato al	disegnato da	visto R.U.P.	indice file	scala
18.01.2023	31.03.2023				1:500

Il contenuto del presente elaborato è di proprietà esclusiva del Progettista. Senza autorizzazione scritta dello stesso non può essere diffuso o fatto in qualsiasi modo o parzialmente.