COMUNE DI TERNI

PIANO DI SICUREZZA

ai sensi della Circolare del Ministero dell'Interno n. 11001/1/110/(10) del 18/07/2018

FIERA DI "SAN VALENTINO"

TERNI, viale Trento - 14 Febbraio 2025

Organizzazione e gestione delle misure di sicurezza a salvaguardia delle criticità della manifestazione (Safety e Security)

GRUPPO DI LAVORO

Responsabile Evento:	Dott. Claudio FILENA
Responsabile Sicurezza Evento:	Dott.ssa Gioconda SASSI
Responsabile Polizia Locale - Viabilità:	Ten. Gilberto MORELLI
Istruttore Piano di Sicurezza:	Ing. David RUGERI

TAVOLA	OGGETTO	DATA
unica	PLANIMETRIA FIERA	febbraio 2025

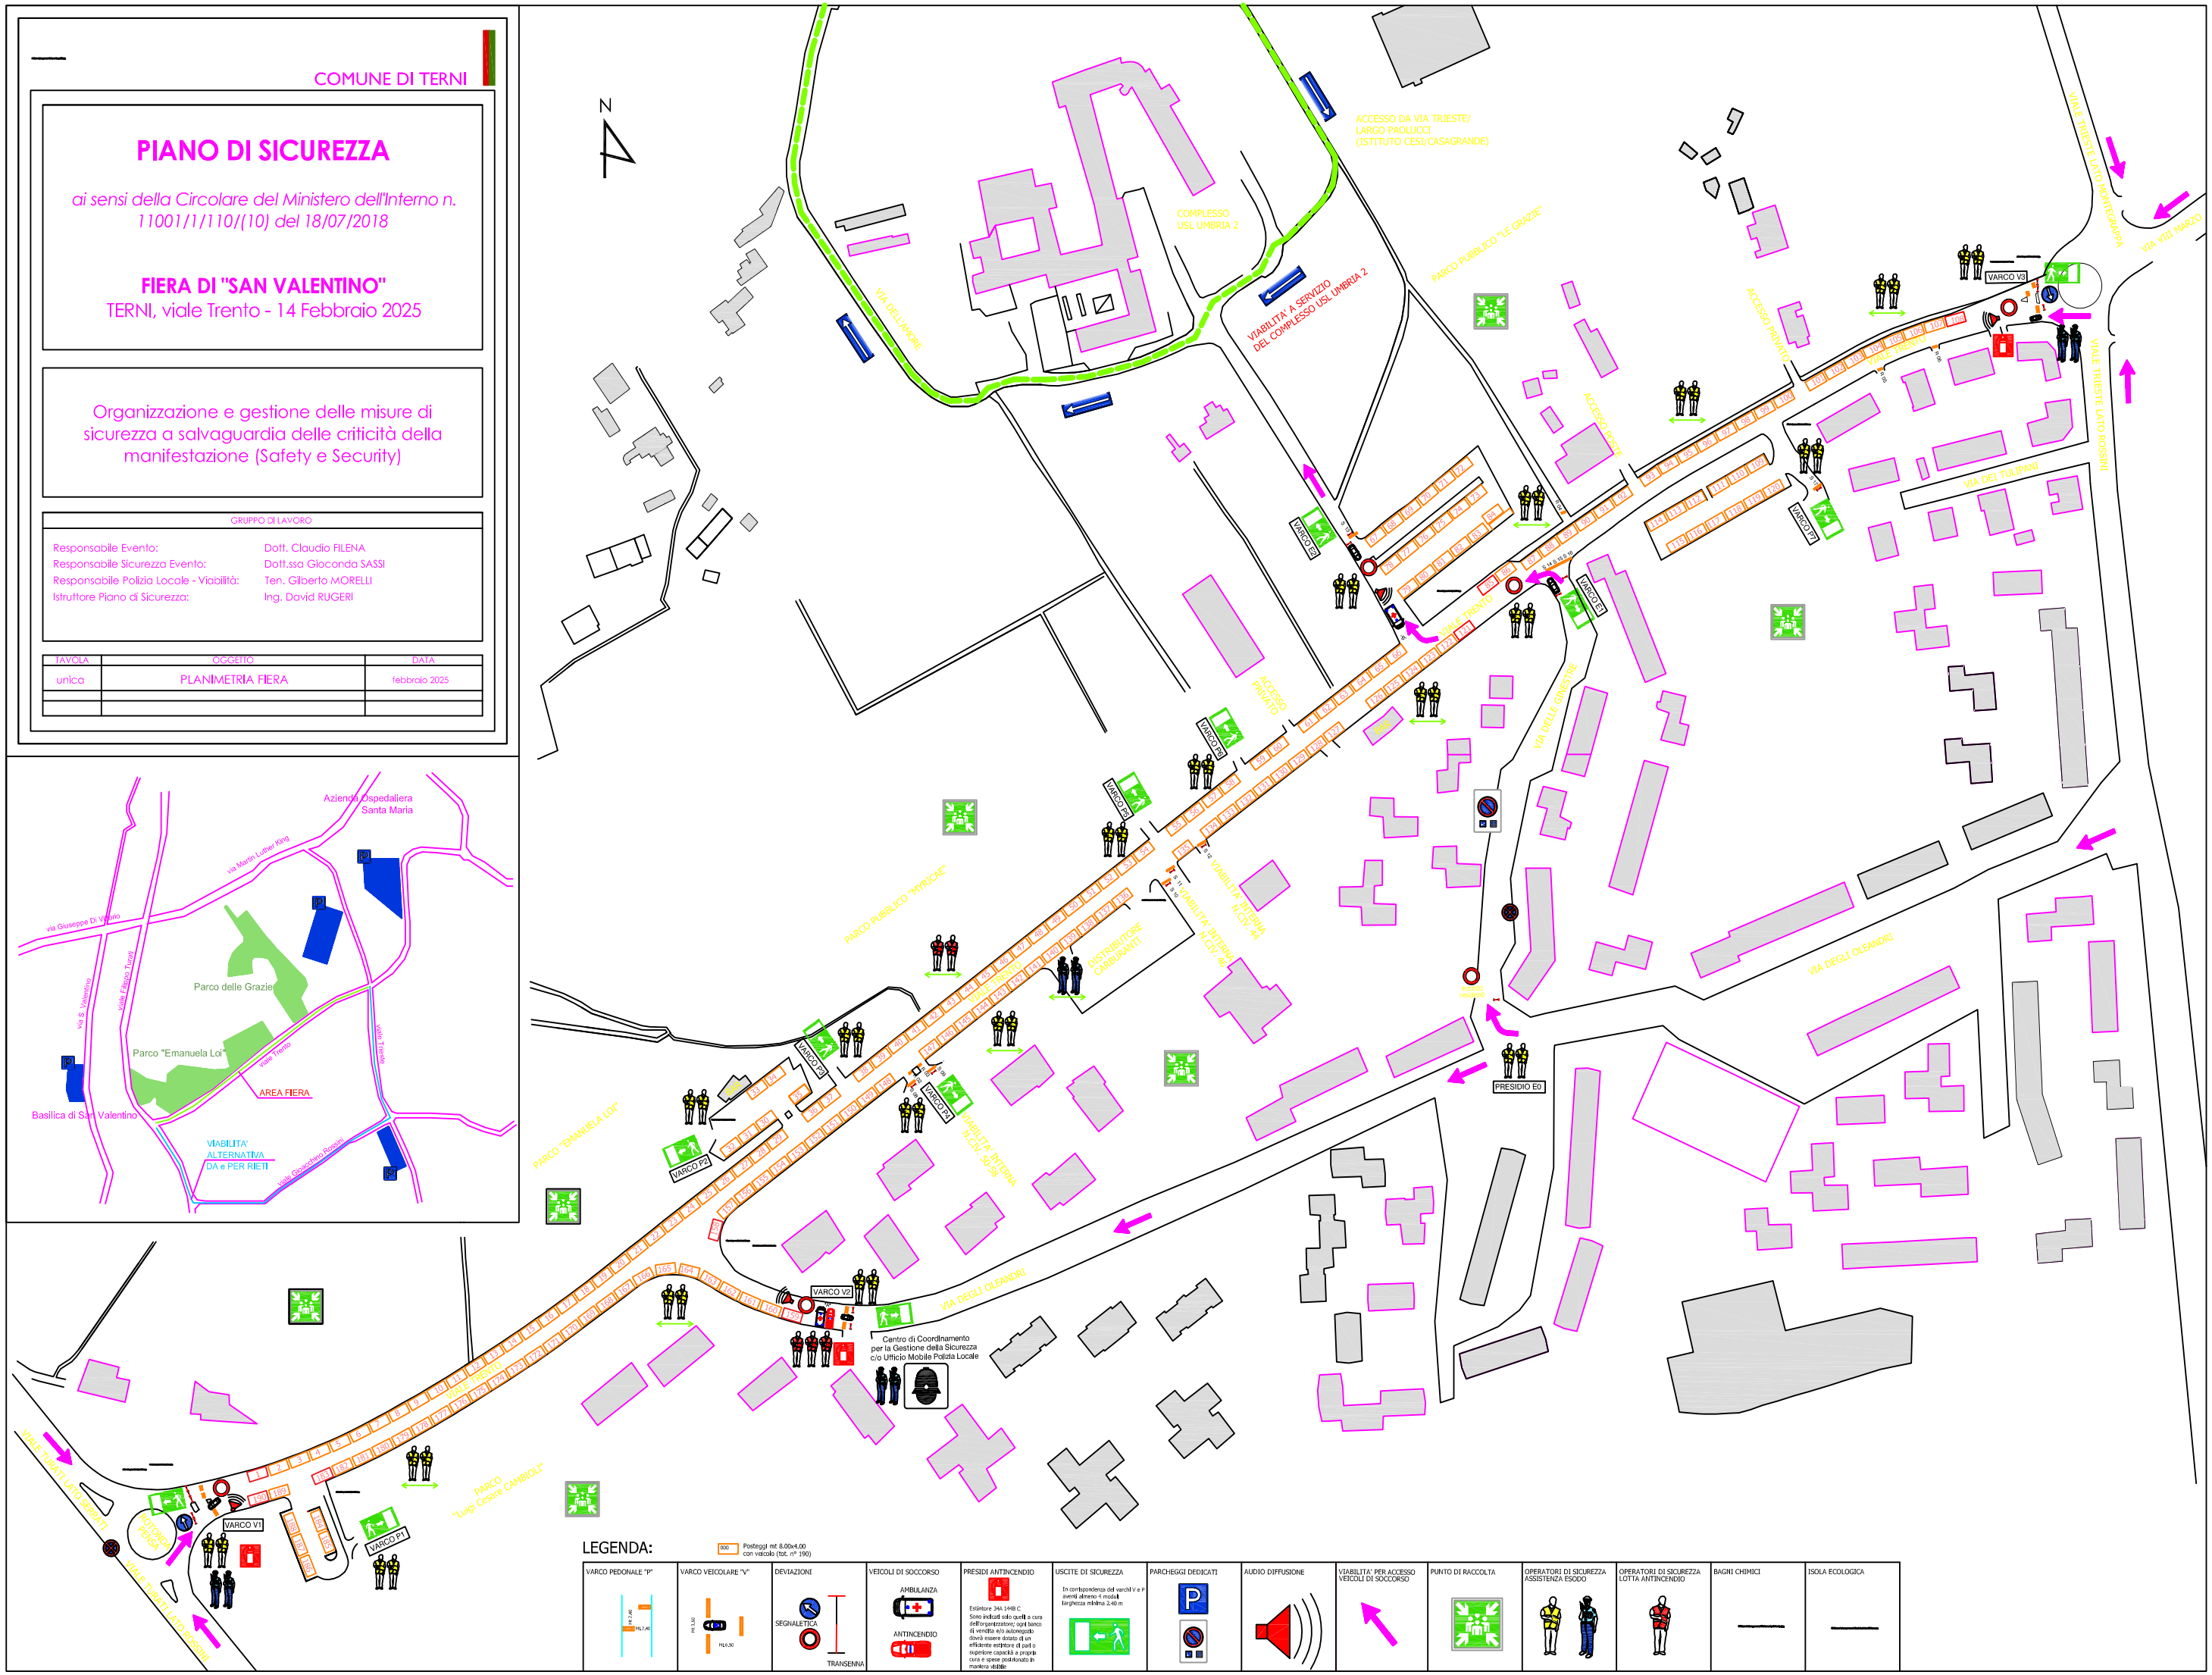

LEGENDA:

VARCO PEDONALE "P"	VARCO VEICOLARE "V"	DEVIAZIONI	VEICOLI DI SOCCORSO	PRESIDI ANTINCENDIO	USCITE DI SICUREZZA	PARCHEGGI DEDICATI	AUDIO DIFFUSIONE	VIABILITA' PER ACCESSO VEICOLI DI SOCCORSO	PUNTO DI RACCOLTA	OPERATORI DI SICUREZZA ASSISTENZA ESODO	OPERATORI DI SICUREZZA LOTTA ANTINCENDIO	BAGNI CHIMICI	ISOLA ECOLOGICA
H1,7/40 H2,7/40	H1,5/5 H2,6/50	SEGNALETICA TRANSENNA	AMBULANZA ANTINCENDIO	Estintore 34A 144B C Sono indicati solo quelli a cura dell'organizzatore; ogni banco di vendita e/o autoregolo dovrà essere dotato di un efficiente estintore di pari o superiore capacità a propria cura e spese posizionato in maniera visibile	In corrispondenza dei varchi V e P aventi almeno 4 moduli larghezza minima 2.40 m								

800 Posteggi mt 8.00x4.00 con veicolo (tot. n° 190)

Comune di Terni - ACTRA01
Prot. 0017010 del 30/01/2025 - Uscita
Impronta informatica: ab65b48cf3b226e440bc925ed3ac774205934873641896 81eb9c30985e136073
Sistema Protocollo - Riproduzione cartacea di documento digitale