


# Fiera di "Santa Lucia" edizione 2019 - Piano di sicurezza

Terni, 15 dicembre 2019

- 000 Posteggi mt 8.00x4.00 con veicolo (tot. n° 87)
- 000 Posteggi mt 4.00x4.00 solo banco (tot. n° 7)
- 000 Posteggi mt 4.00x3.00 solo banco (tot. n° 1)
- 000 Posteggi mt 6.00x4.00 solo banco (tot. n° 1)
- 000 Posteggi mt 8.00x4.00 solo banco (tot. n° 3)
- 000 Posteggi mt 8.00x3.00 solo banco (tot. n° 10)

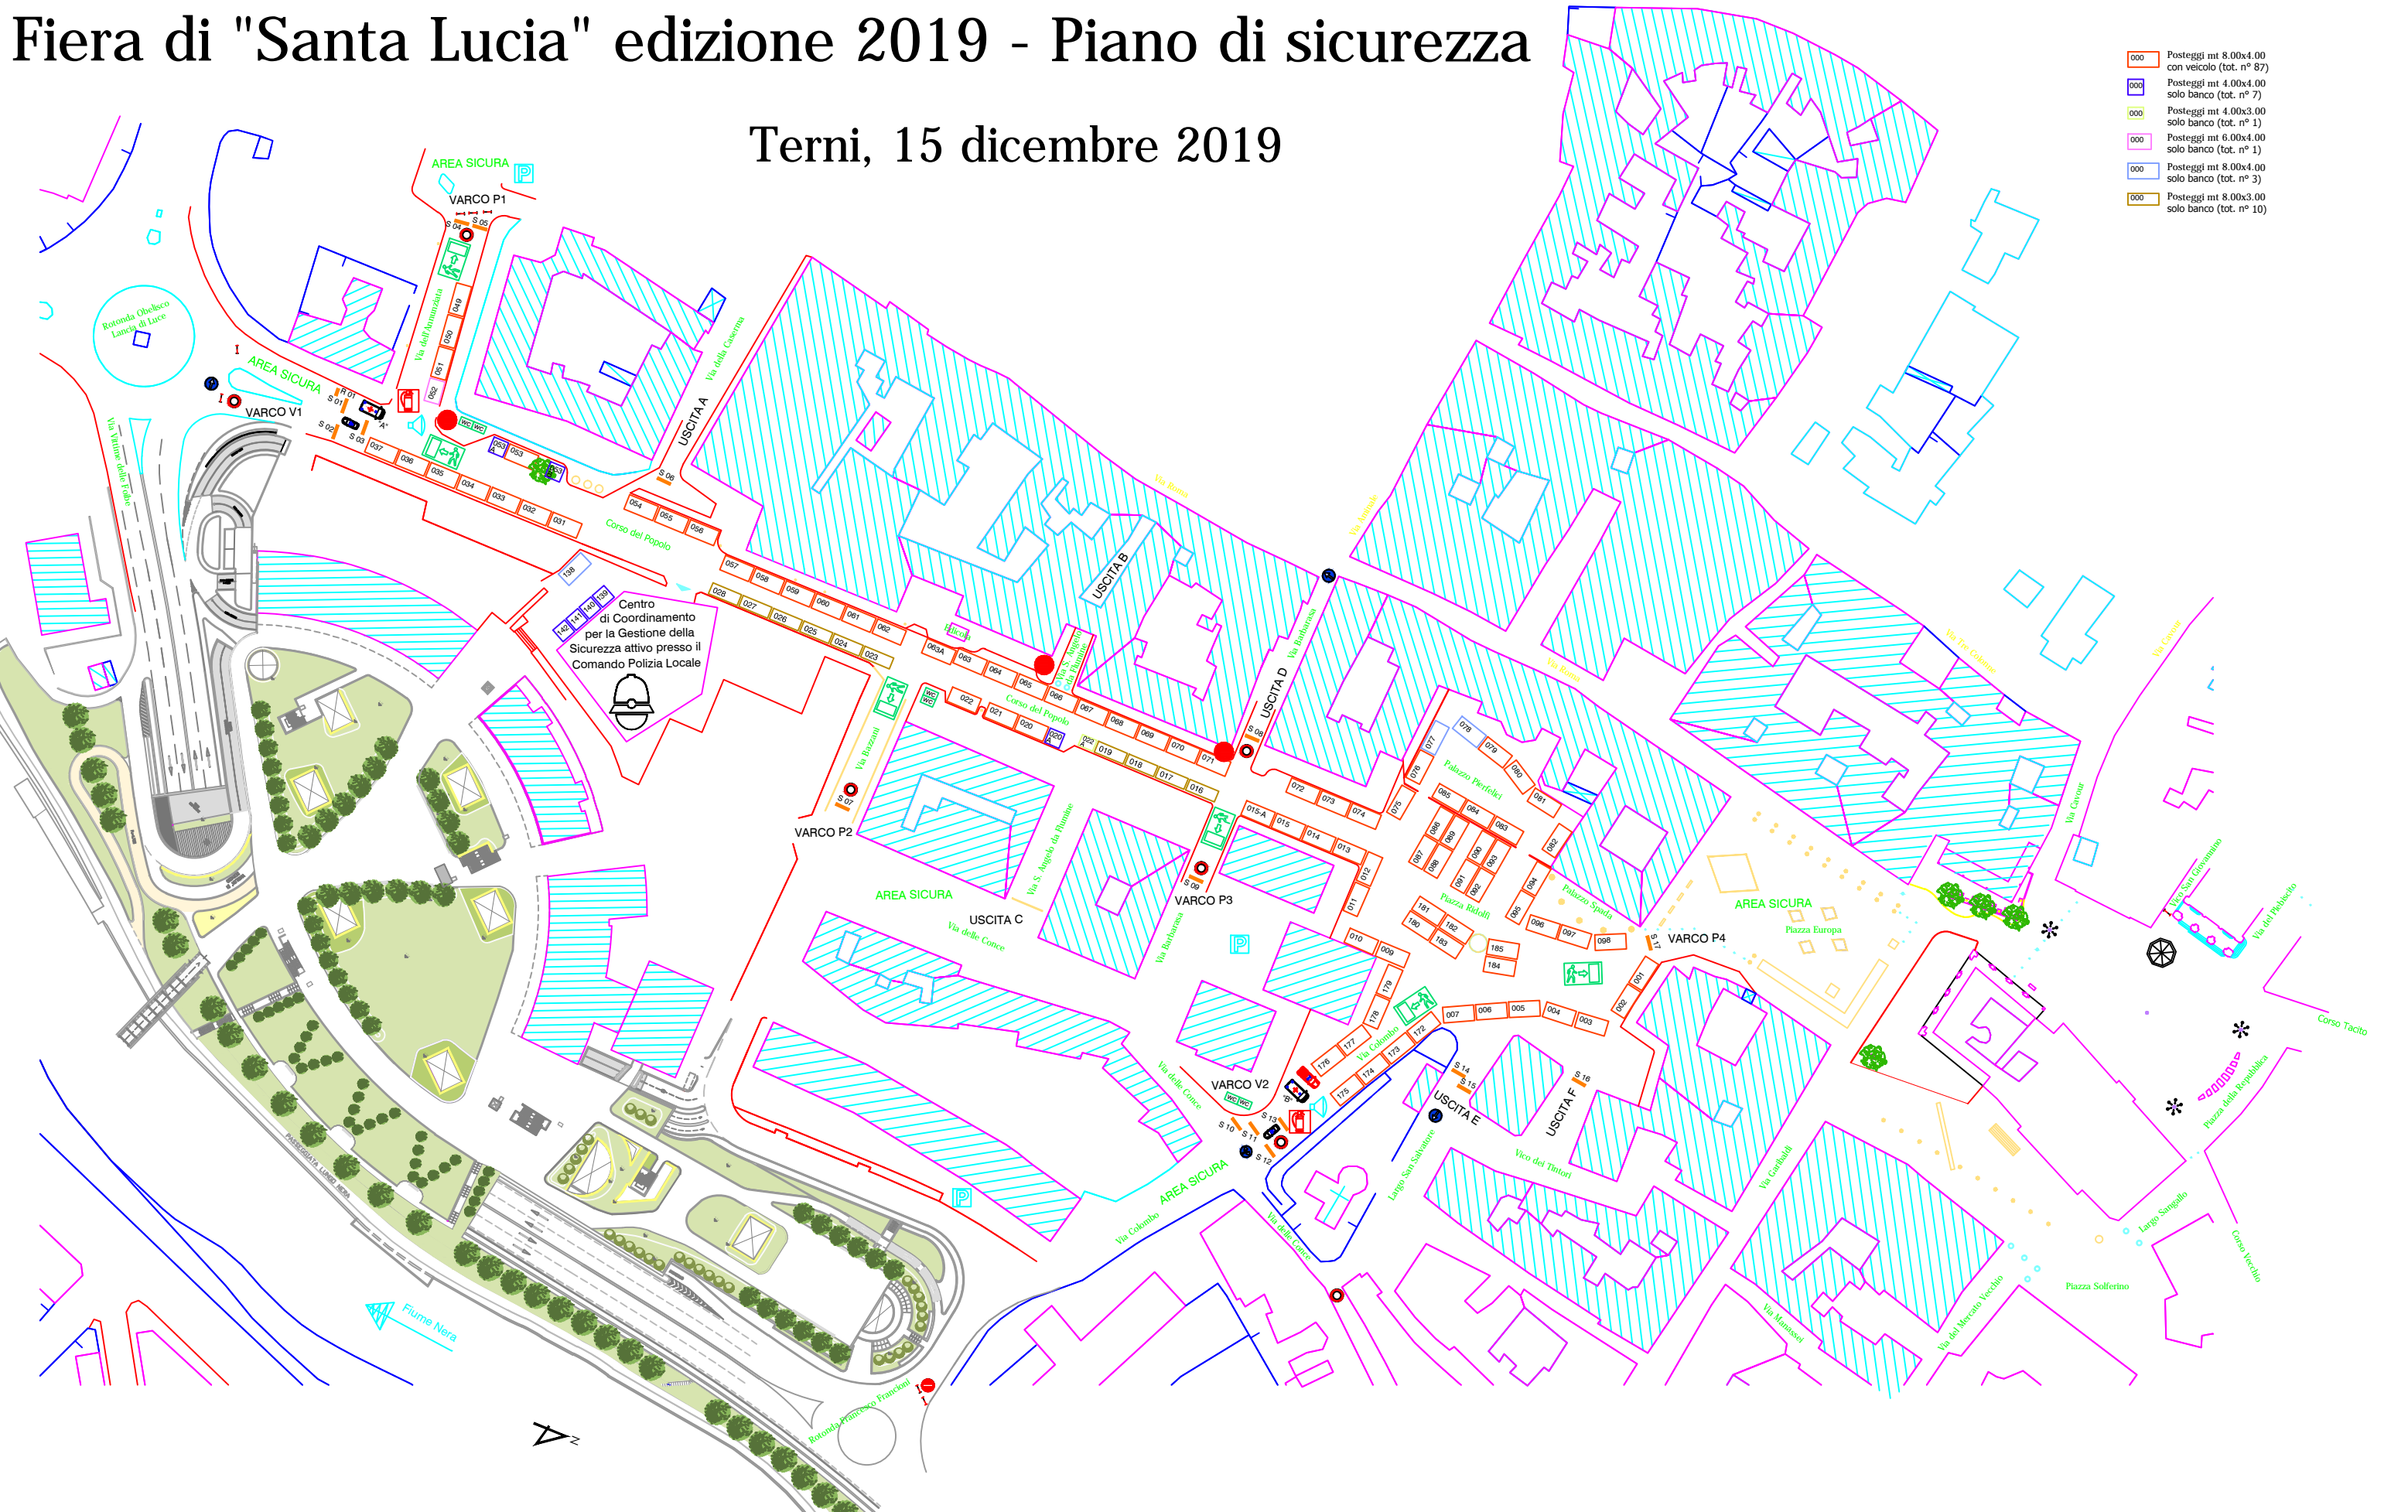

## LEGENDA:

VARCO PEDONALE "P"	VARCO VEICOLARE "V"	DEVIAZIONI	VEICOLI DI SOCCORSO	PRESIDI ANTINCENDIO	USCITE DI SICUREZZA	PARCHEGGI DEDICATI	AUDIO DIFFUSIONE
				 Estintore 34A 144B C Sono indicati solo quelli a cura dell'organizzatore; ogni banco di vendita e/o autonegozio dovrà essere dotato di un efficiente estintore di pari o superiore capacità a propria cura e spese posizionato in maniera visibile	 In corrispondenza dei varchi V e P avventi almeno 4 moduli larghezza minima 2.40 m		